



Ansicht Ost



Ansicht Nord

KÜLBY ARCHITEKTEN

HAMMERSTRASSE 3 // D-79540 LÖRRACH
 FON: 0769 7921 933540 // FAX: 0769 7921 933544
 LOERRACH@KULBY.DE // KULBY.DE

Index:	Datum:	Gez.:
--------	--------	-------

Külby Architekten - Dipl. Ing. Peter Külby
 Hammerstraße 3, 79540 Lörrach

21.11.2025
 Datum

Peter Külby
 Unterschrift Architekt

Bauherr:

[Redacted]
 Datum Unterschrift Bauherr

OKFFB EG = ±0,00 = 281.60 ü. NHN

Projekt:
Neubau Mehrfamilienhaus

[Redacted]

Zeichnung:
Ansicht Ost
Ansicht Nord

Planerstellung:	Gez.:
21.11.2025	SM

Projekt Nr.:	Maßstab:
2307	1:100

Plan:
 Phase_Plan-Nr_Planart_Ebene_Status_Index



Ansicht West



Ansicht Süd

KÜLBY ARCHITEKTEN

HAMMERSTRASSE 3 // D-79540 LÖRRACH
 FON 0049 7621 1633540 // FAX 0049 7621 16335444
 LOERRACH@KUELBY.DE // KUELBY.DE

Index:	Datum:	Gez.:
--------	--------	-------

Külby Architekten - Dipl. Ing. Peter Külby
 Hammerstraße 3, 79540 Lörrach

21.11.2025
 Datum

Unterschrift Architekt

Bauherr :



Datum

Unterschrift Bauherr

OKFFB EG = ±0,00 = 281.60 ü. NHN


Projekt :
Neubau Mehrfamilienhaus

Zeichnung :
**Ansicht West
 Ansicht Süd**

Planerstellung :	Gez. :
21.11.2025	SM

Projekt Nr.:	Maßstab :
2307	1:100

Plan:
 Phase_Plan-Nr_Planart_Ebene_Status_Index

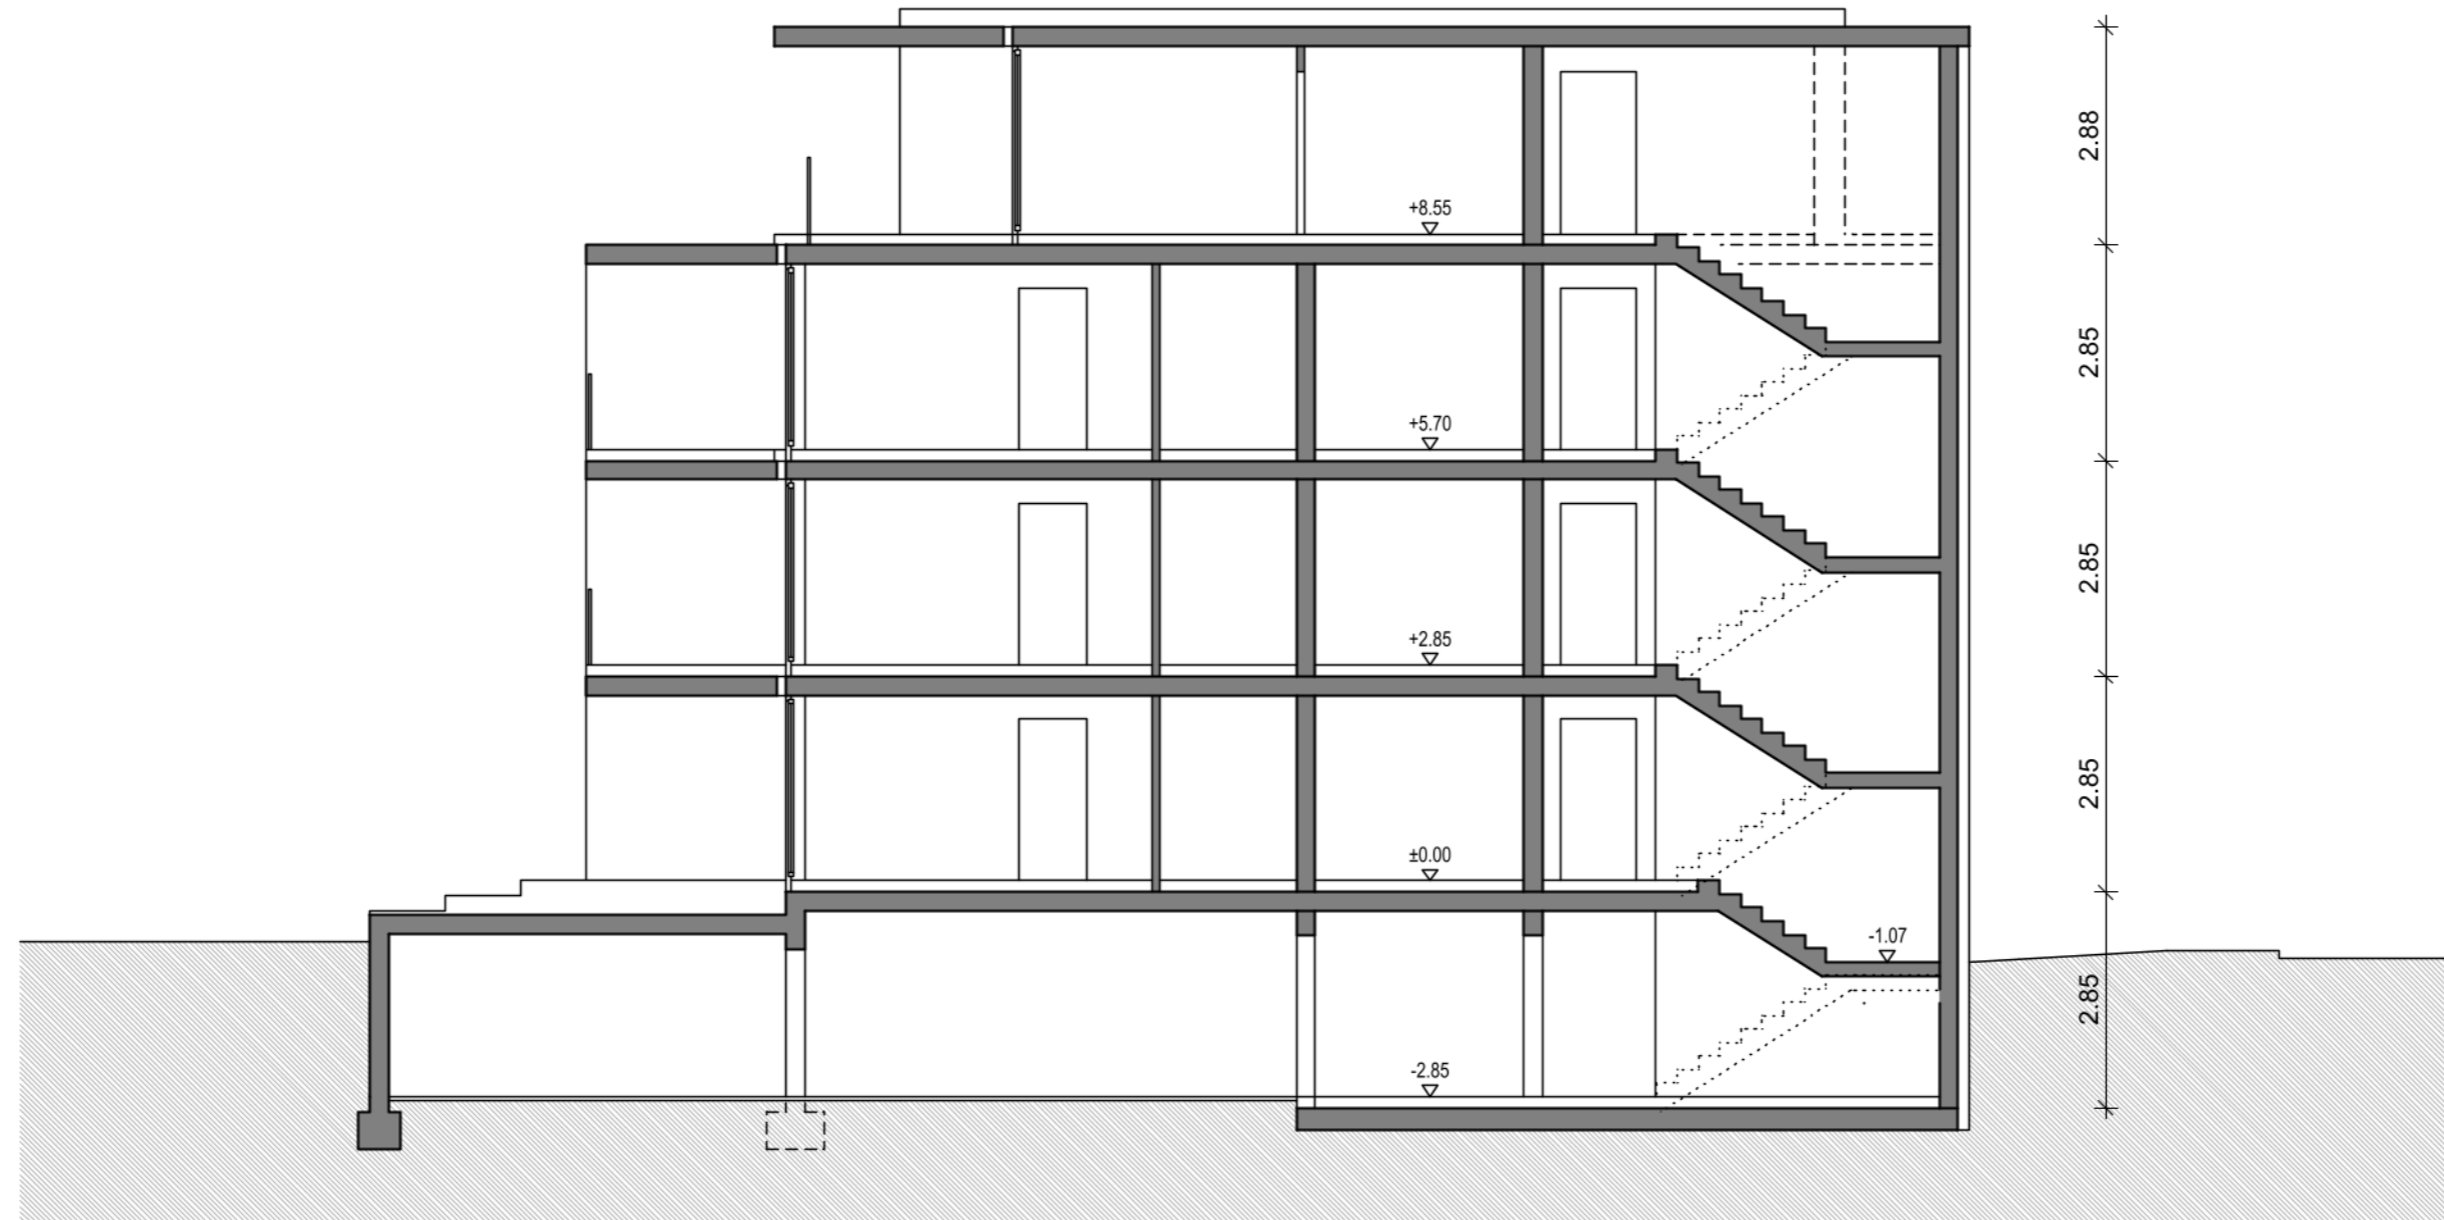

Index:	Datum:	Gez.:
--------	--------	-------


Külby Architekten - Dipl. Ing. Peter Külby
 Hammerstraße 3, 79540 Lörrach

21.11.2025

Datum

Unterschrift Architekt

Bauherr :

 

Datum

Unterschrift Bauherr

OKFFB EG = ±0,00 = 281.60 ü. NHN

Projekt :

Neubau Mehrfamilienhaus

Zeichnung :

Schnitt B-B

Planerstellung :

21.11.2025

Gez. :

SM

Projekt Nr.:

2307

Maßstab :

1:100

Plan:

Phase_Plan-Nr_Planart_Ebene_Status_Index