


QUERSCHNITT A-A

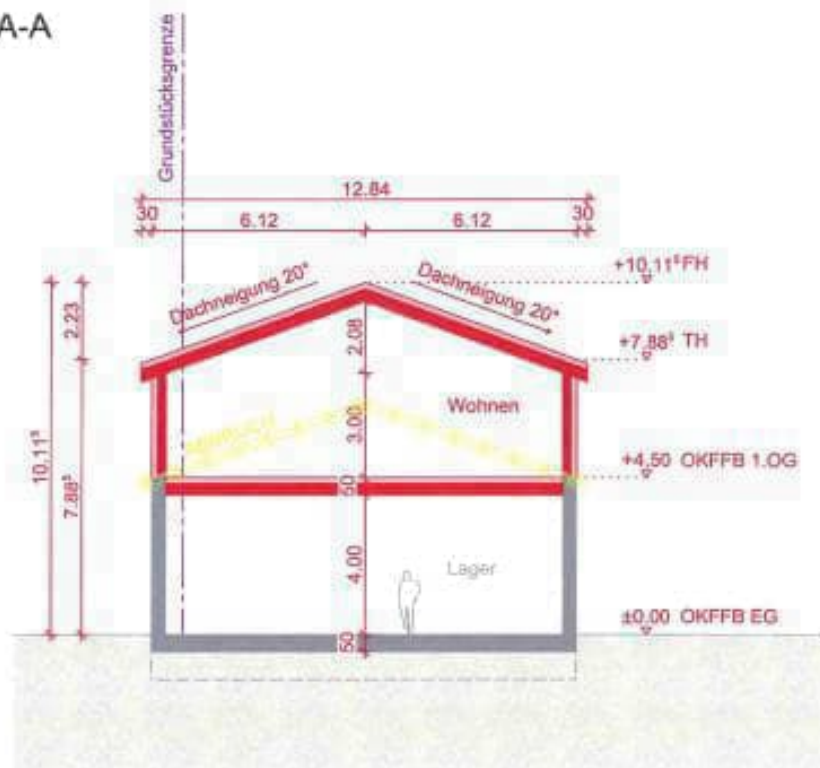

LEGENDE:

- BESTAND
- ▒ BESTAND
- NEU
- NEU
- ABBRUCH

Bauvoranfrage
vom 18.03.2026

OBJEKT:
Teilumnutzung u. Aufstockung zu Wohnen
Innerdorf 12
79618 Rheinfelden-Karsau
FLST.NR.: 222
BAUHERR:


PLANINHALT:
SCHNITT A-A V2

MASSSTAB: 1:200
PROJEKT-NR.: 25321

PLAN-NR.: BVA_SC_A_V2
DATUM/KÜRZEL: 11.03.2026/UB

ARCHITEKTURBÜRO

QUERSCHNITT A-A

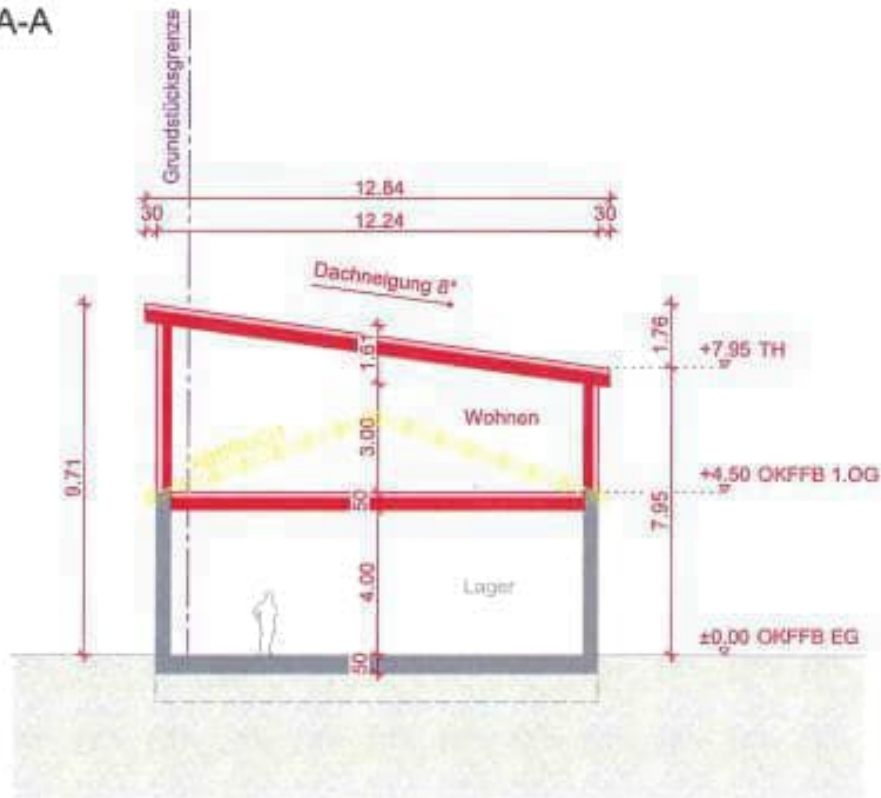

LEGENDE:

- BESTAND
- ▒ BESTAND
- NEU
- NEU
- ▨ ABBRUCH


Bauvoranfrage
vom 18.03.2026

OBJEKT:
Teilumnützung u. Aufstockung zu Wohnen
Inndorf 12
79618 Rheinfelden-Karsau
FLST.NR.: 222
BAUHERR: _____

PLANINHALT:
SCHNITT A-A V1

MASSTAB: 1:200	PROJEKT-NR.: 25321
PLAN-NR.: BVA_SC A_V1	DATUM/KÜRZEL: 11.03.2026/JB

ARCHITEKTURBÜRO

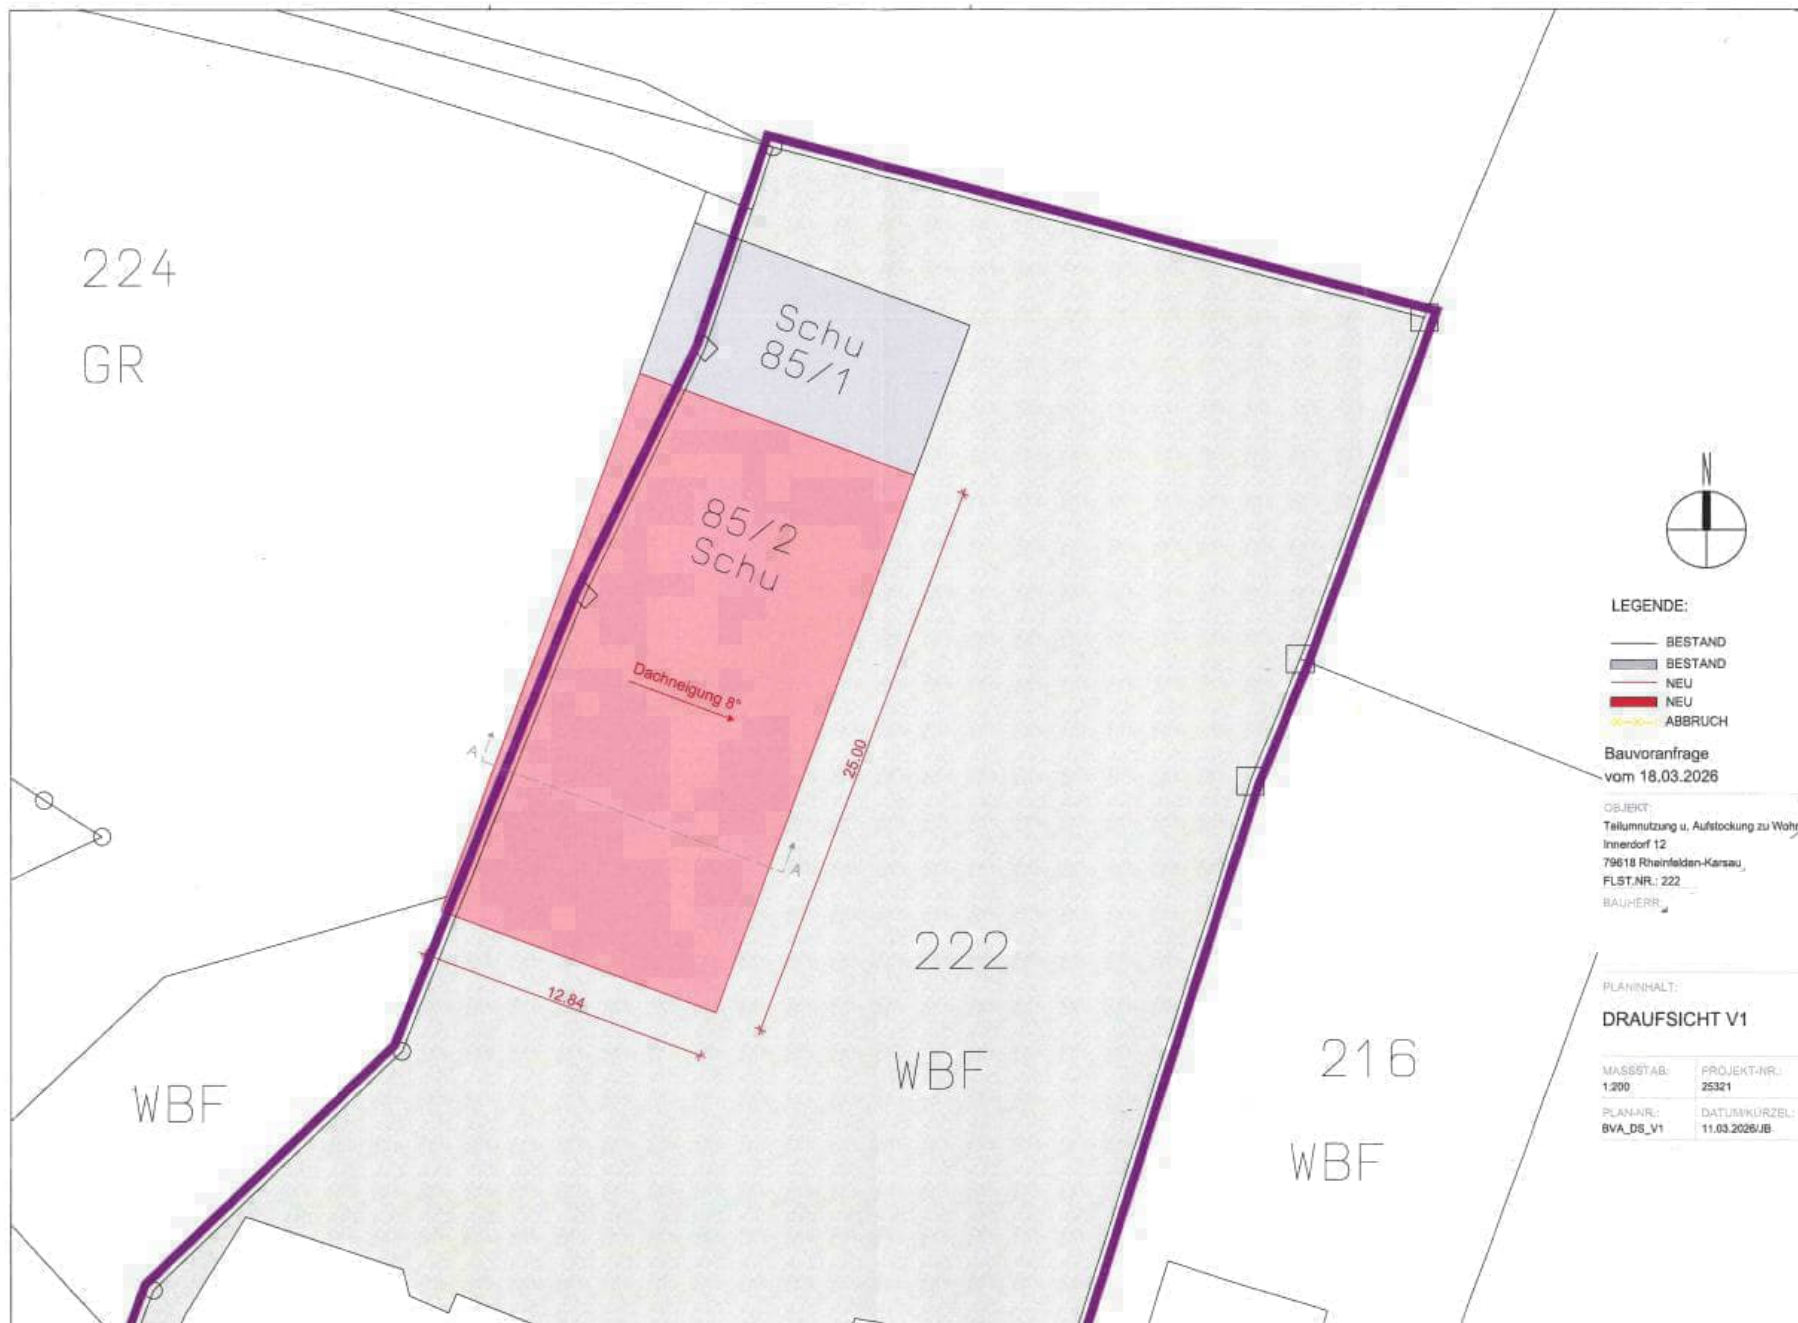

LEGENDE:

- BESTAND
- BESTAND
- NEU
- NEU
- ABRUCH

Bauvoranfrage
vom 18.03.2026

OBJEKT:
Teilumnutzung u. Aufstockung zu Wohngef.
Innendorf 12
79618 Rheinelden-Kersau,
FLST.NR.: 222
BAUHERR: _____

PLANINHALT:

DRAUFSICHT V1

MASSSTAB: 1:200	PROJEKT-NR.: 25321
PLAN-NR.: BVA_DS_V1	DATUM/KÜRZEL: 11.03.2026/JB

