


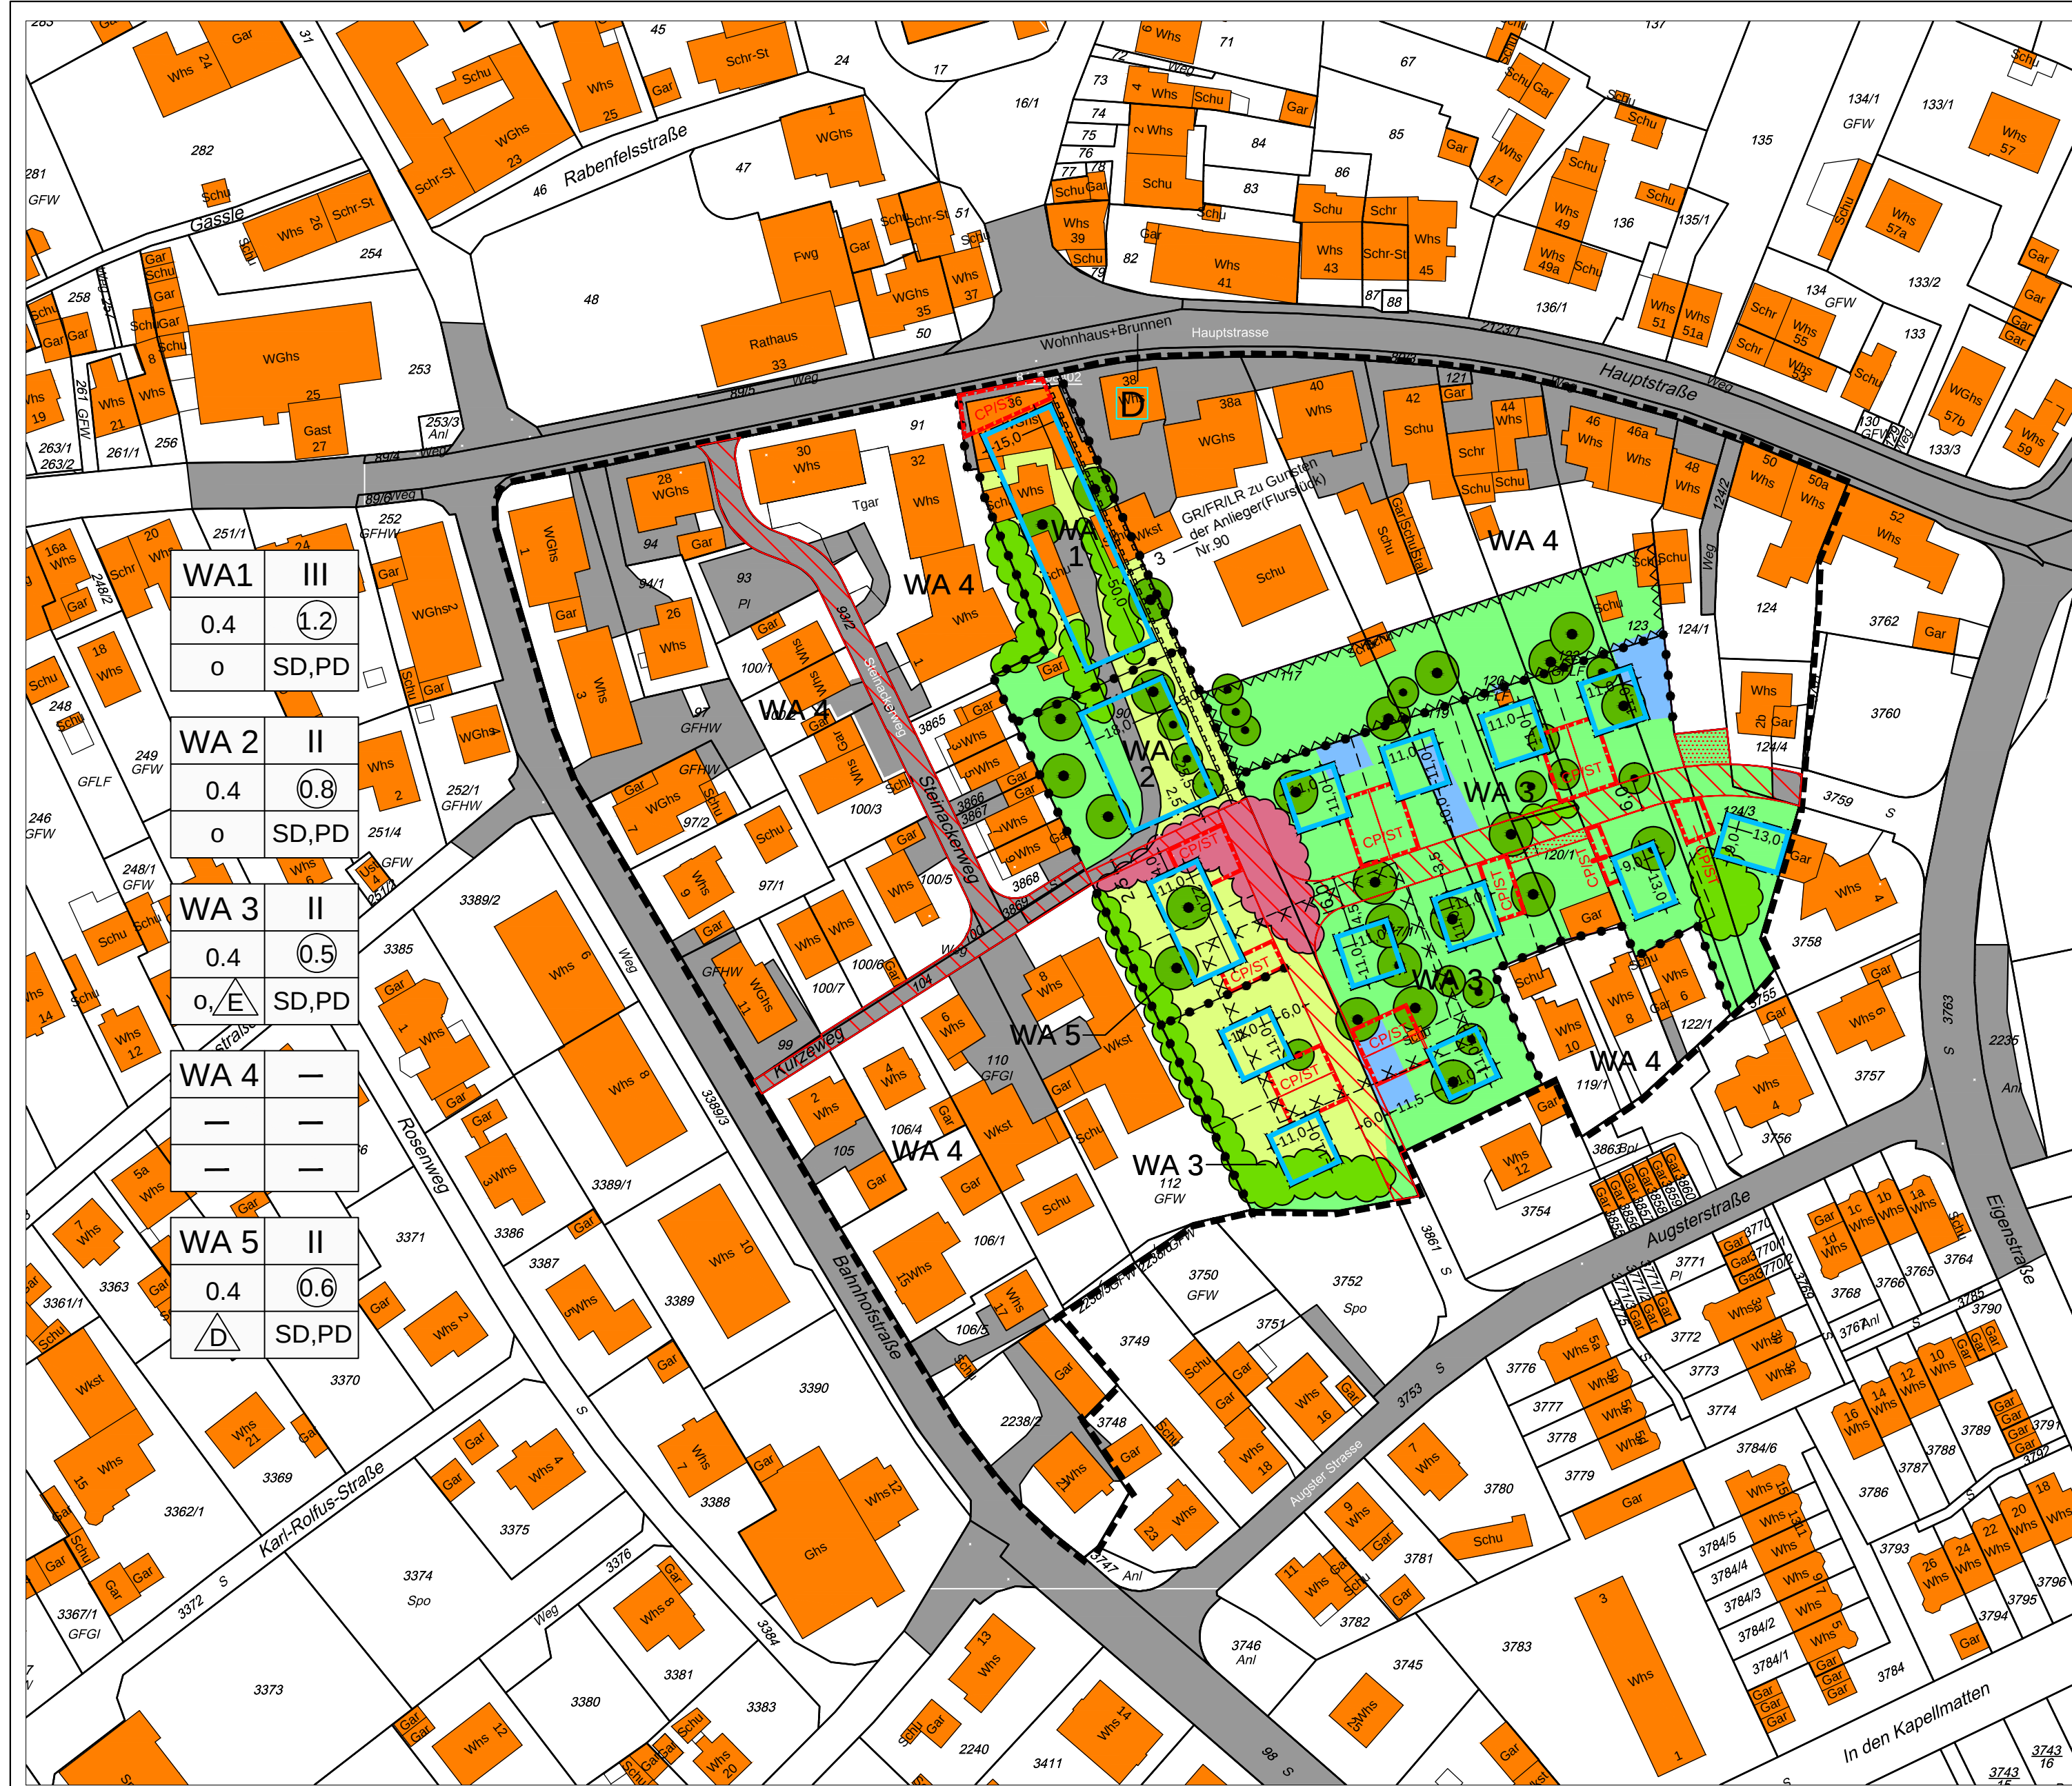

- Legende**
- Lebensräume mit mittlerer bis hoher Bedeutung a**
- Feldgehölze und Feldhecken
 - Einzelbäume
- Lebensräume mit geringer bis mittlerer Bedeutung**
- Gartengrünland
 - Brachen (Grünland und Brombeeren)
- Lebensräume mit geringer Bedeutung**
- Gemüsegärten
 - private Gärten / bebaute Grundstücke
- Defizitbereiche**
- versiegelte Flächen (Asphalt, Pflaster, Schotter)
 - Gebäude
- Eingriffe**
- Grenze Plangebiet
 - Geplanter Baufenster
 - Geplanter Carport
 - Leitungsrecht
 - Nutzungsgrenze
 - keine Bebauung

WA1	III
0.4	1.2
0	SD,PD

WA 2	II
0.4	0.8
0	SD,PD

WA 3	II
0.4	0.5
0.5	SD,PD

WA 4	—
—	—
—	—

WA 5	II
0.4	0.6
D	SD,PD

Gemeinde Rheinfelden

Gemarkung Herten

Bebauungsplan " Kürzeweg "

Bestandsplan

PLAN M 1:1.000