


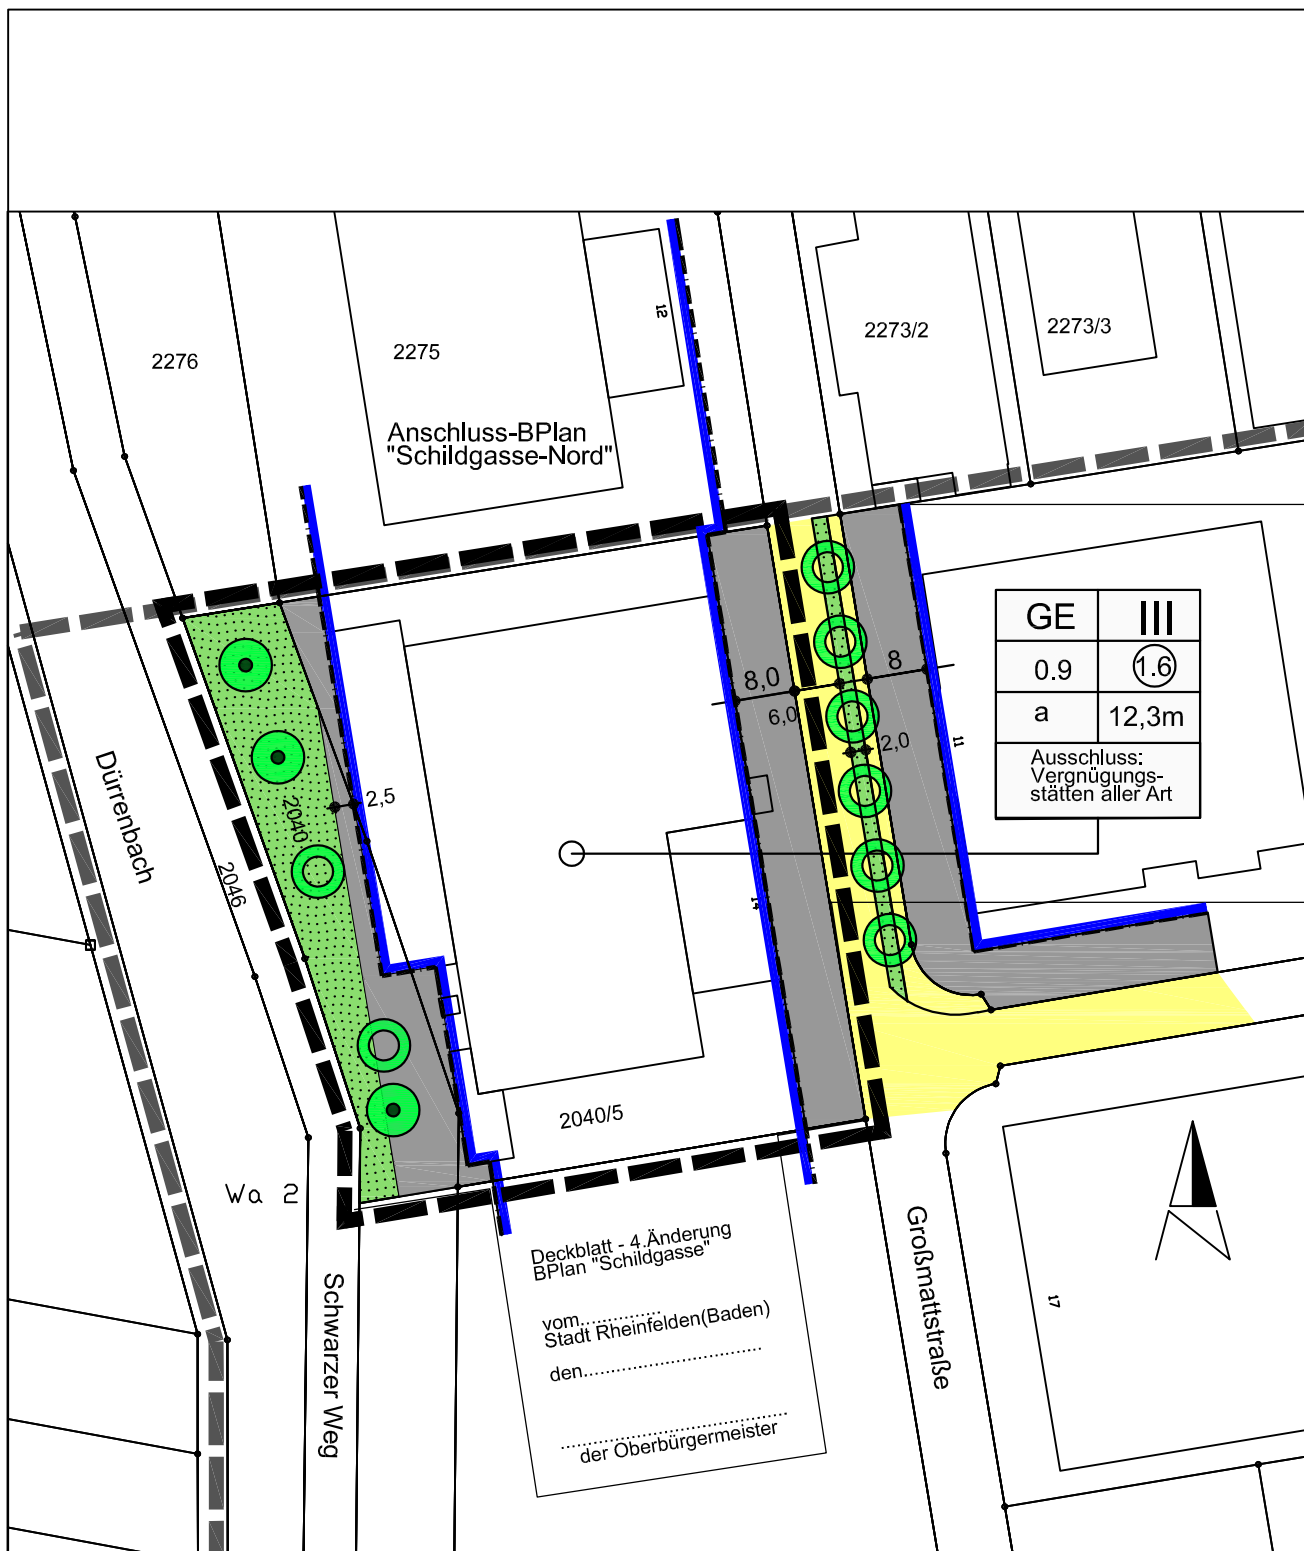

-  BPlan Schildgasse
 BPlan Schildgasse 4.Änderung

Stadtverwaltung Stadtbauamt, Kirchplatz 2, 79618 Rheinfelden Telefon 07623 / 95-360, Fax 07623 / 95-11360		Rheinfelden Baden		
Rheinfelden-Karsau Bebauungsplan „Schildgasse“ 4.Änderung				
	Datum	Name	Maßstab	Pfad
Bearbeitet	21.06.2017	Bley	M 1:1000	
Gesehen				