




Mauerwerk



Grünstreifen

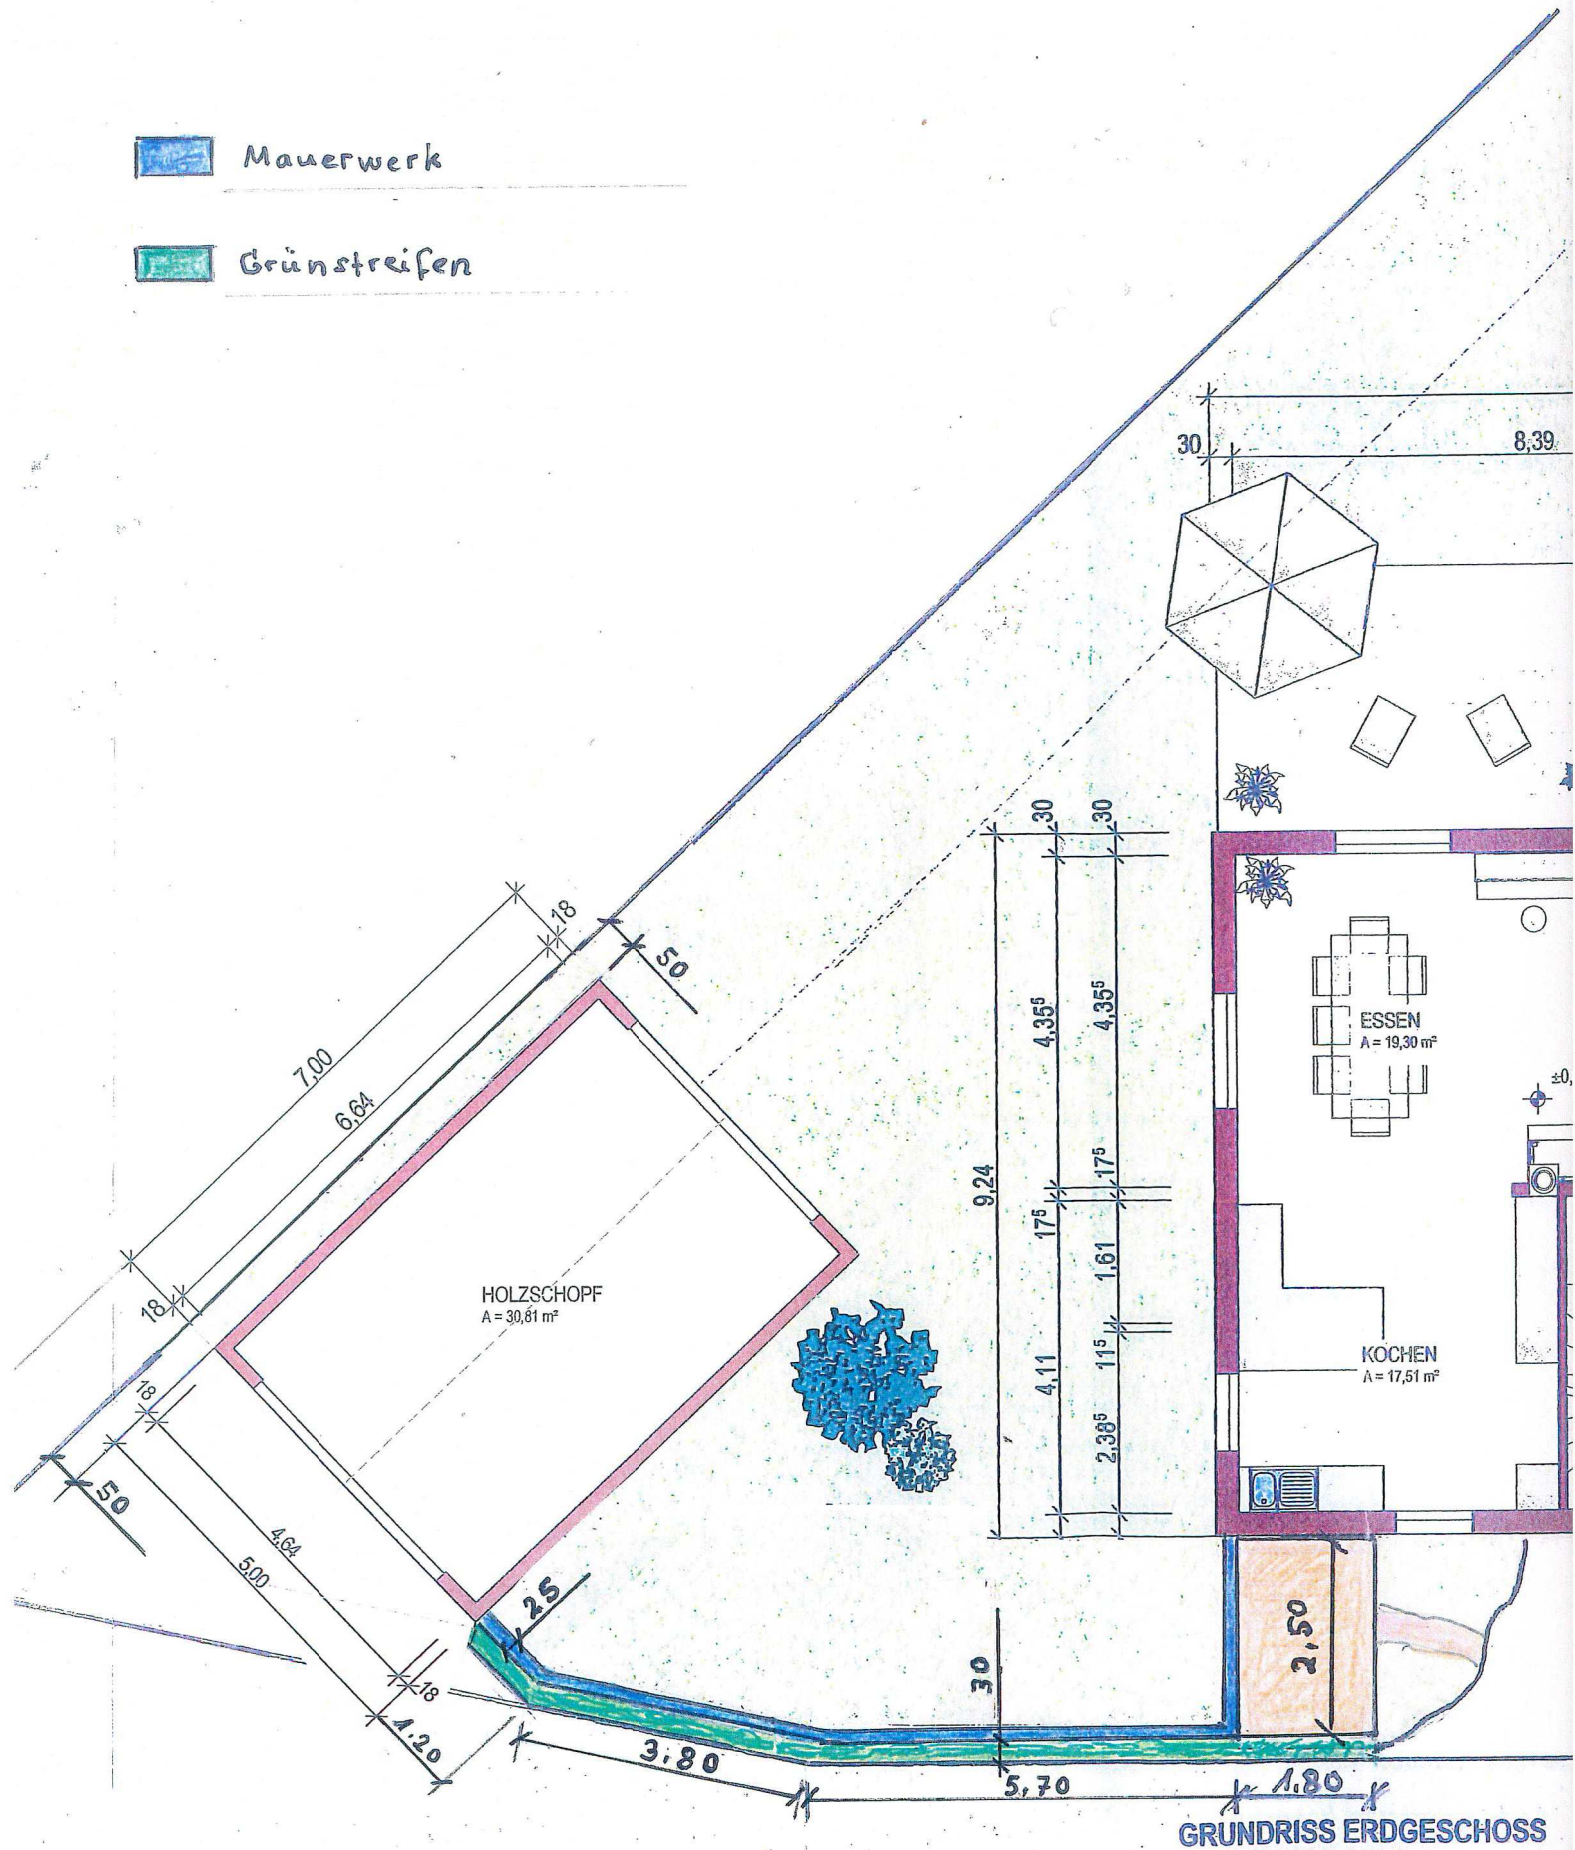

GRUNDRISS ERDGESCHOSS

