


HAUS 1

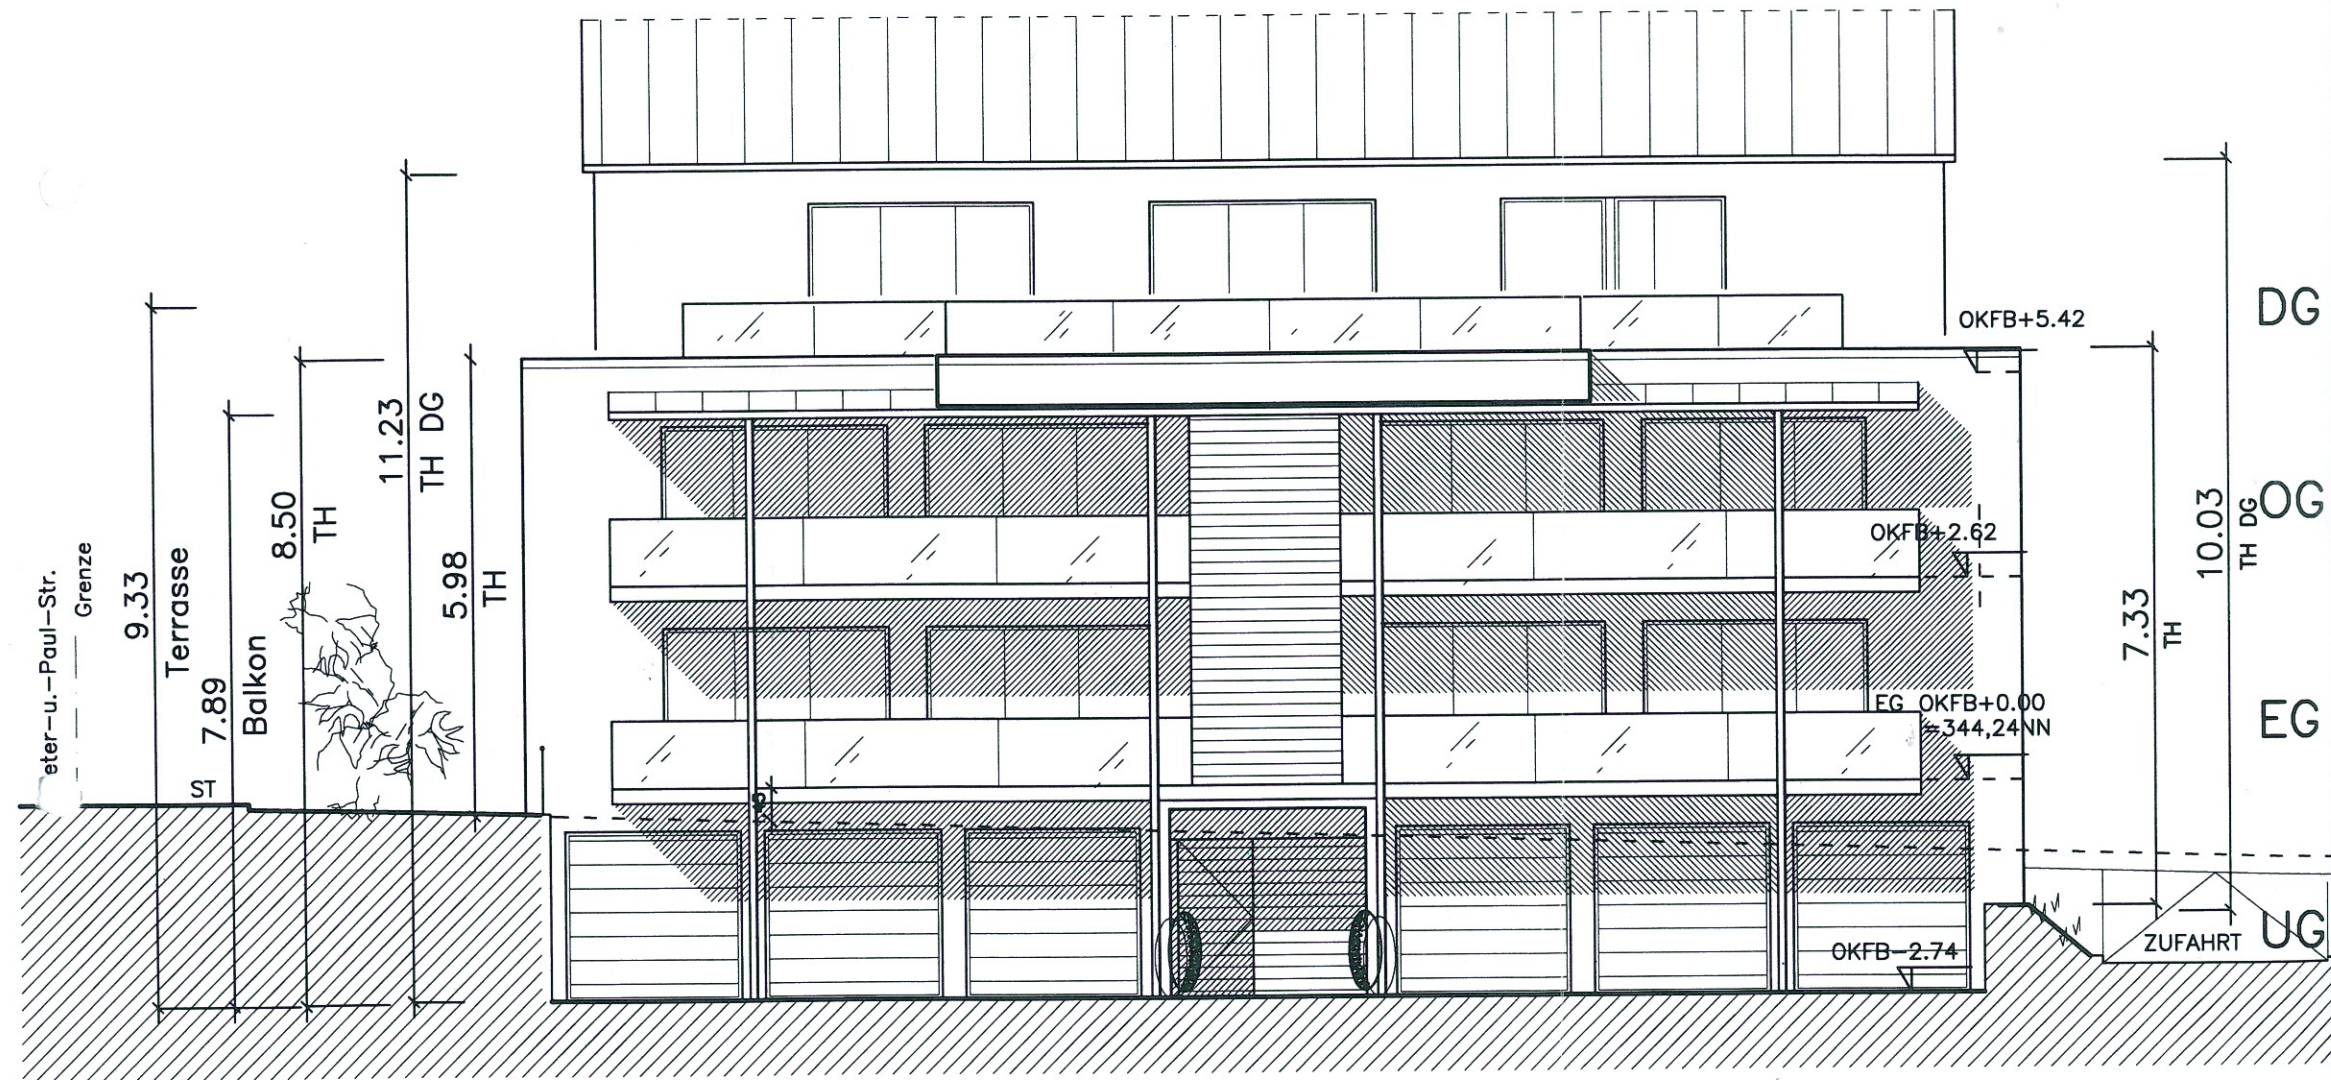

SÜDOST