


HAUS 1

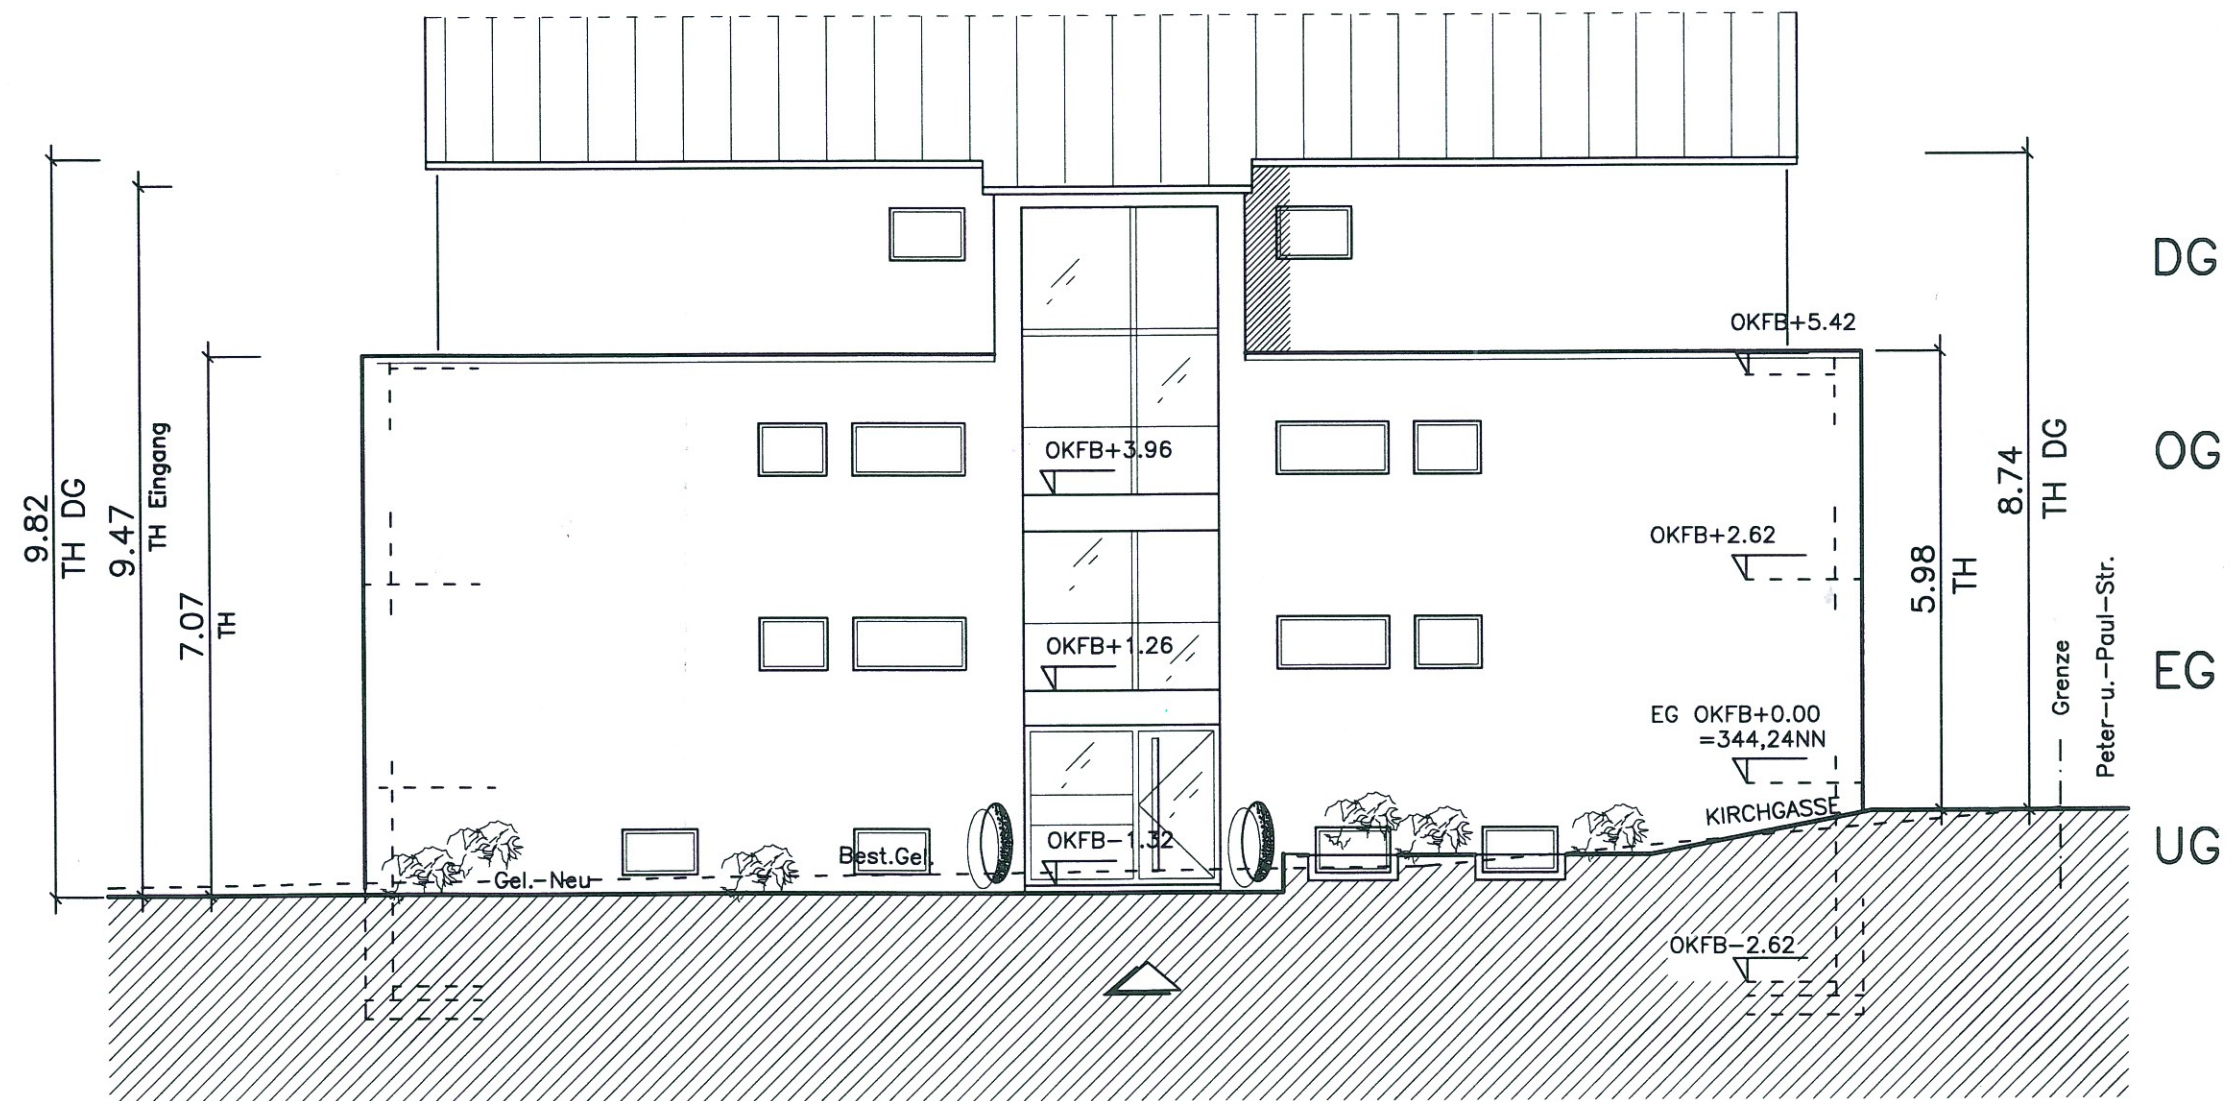

NORDWEST