


HAUS 1

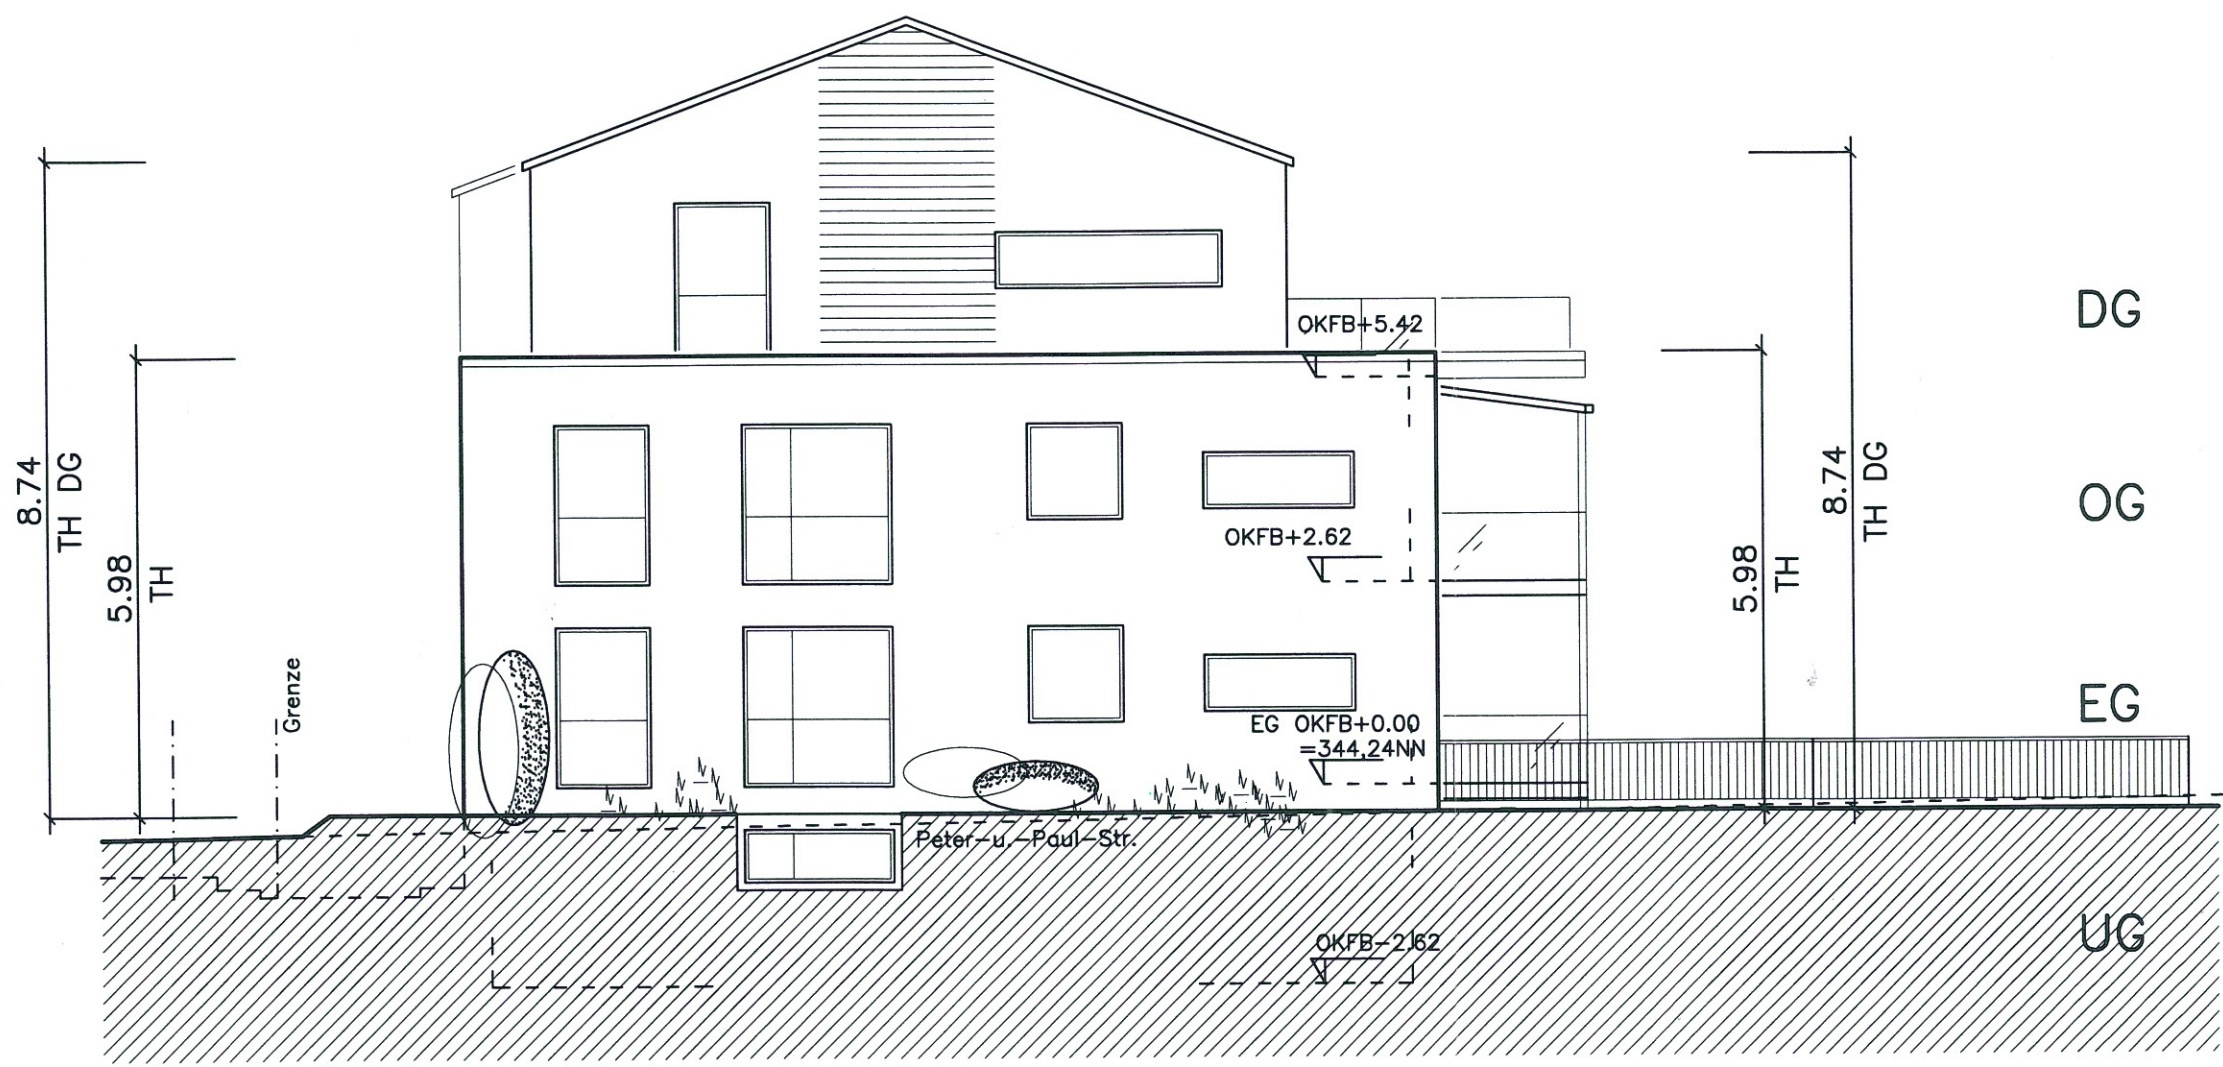

SÜDWEST