


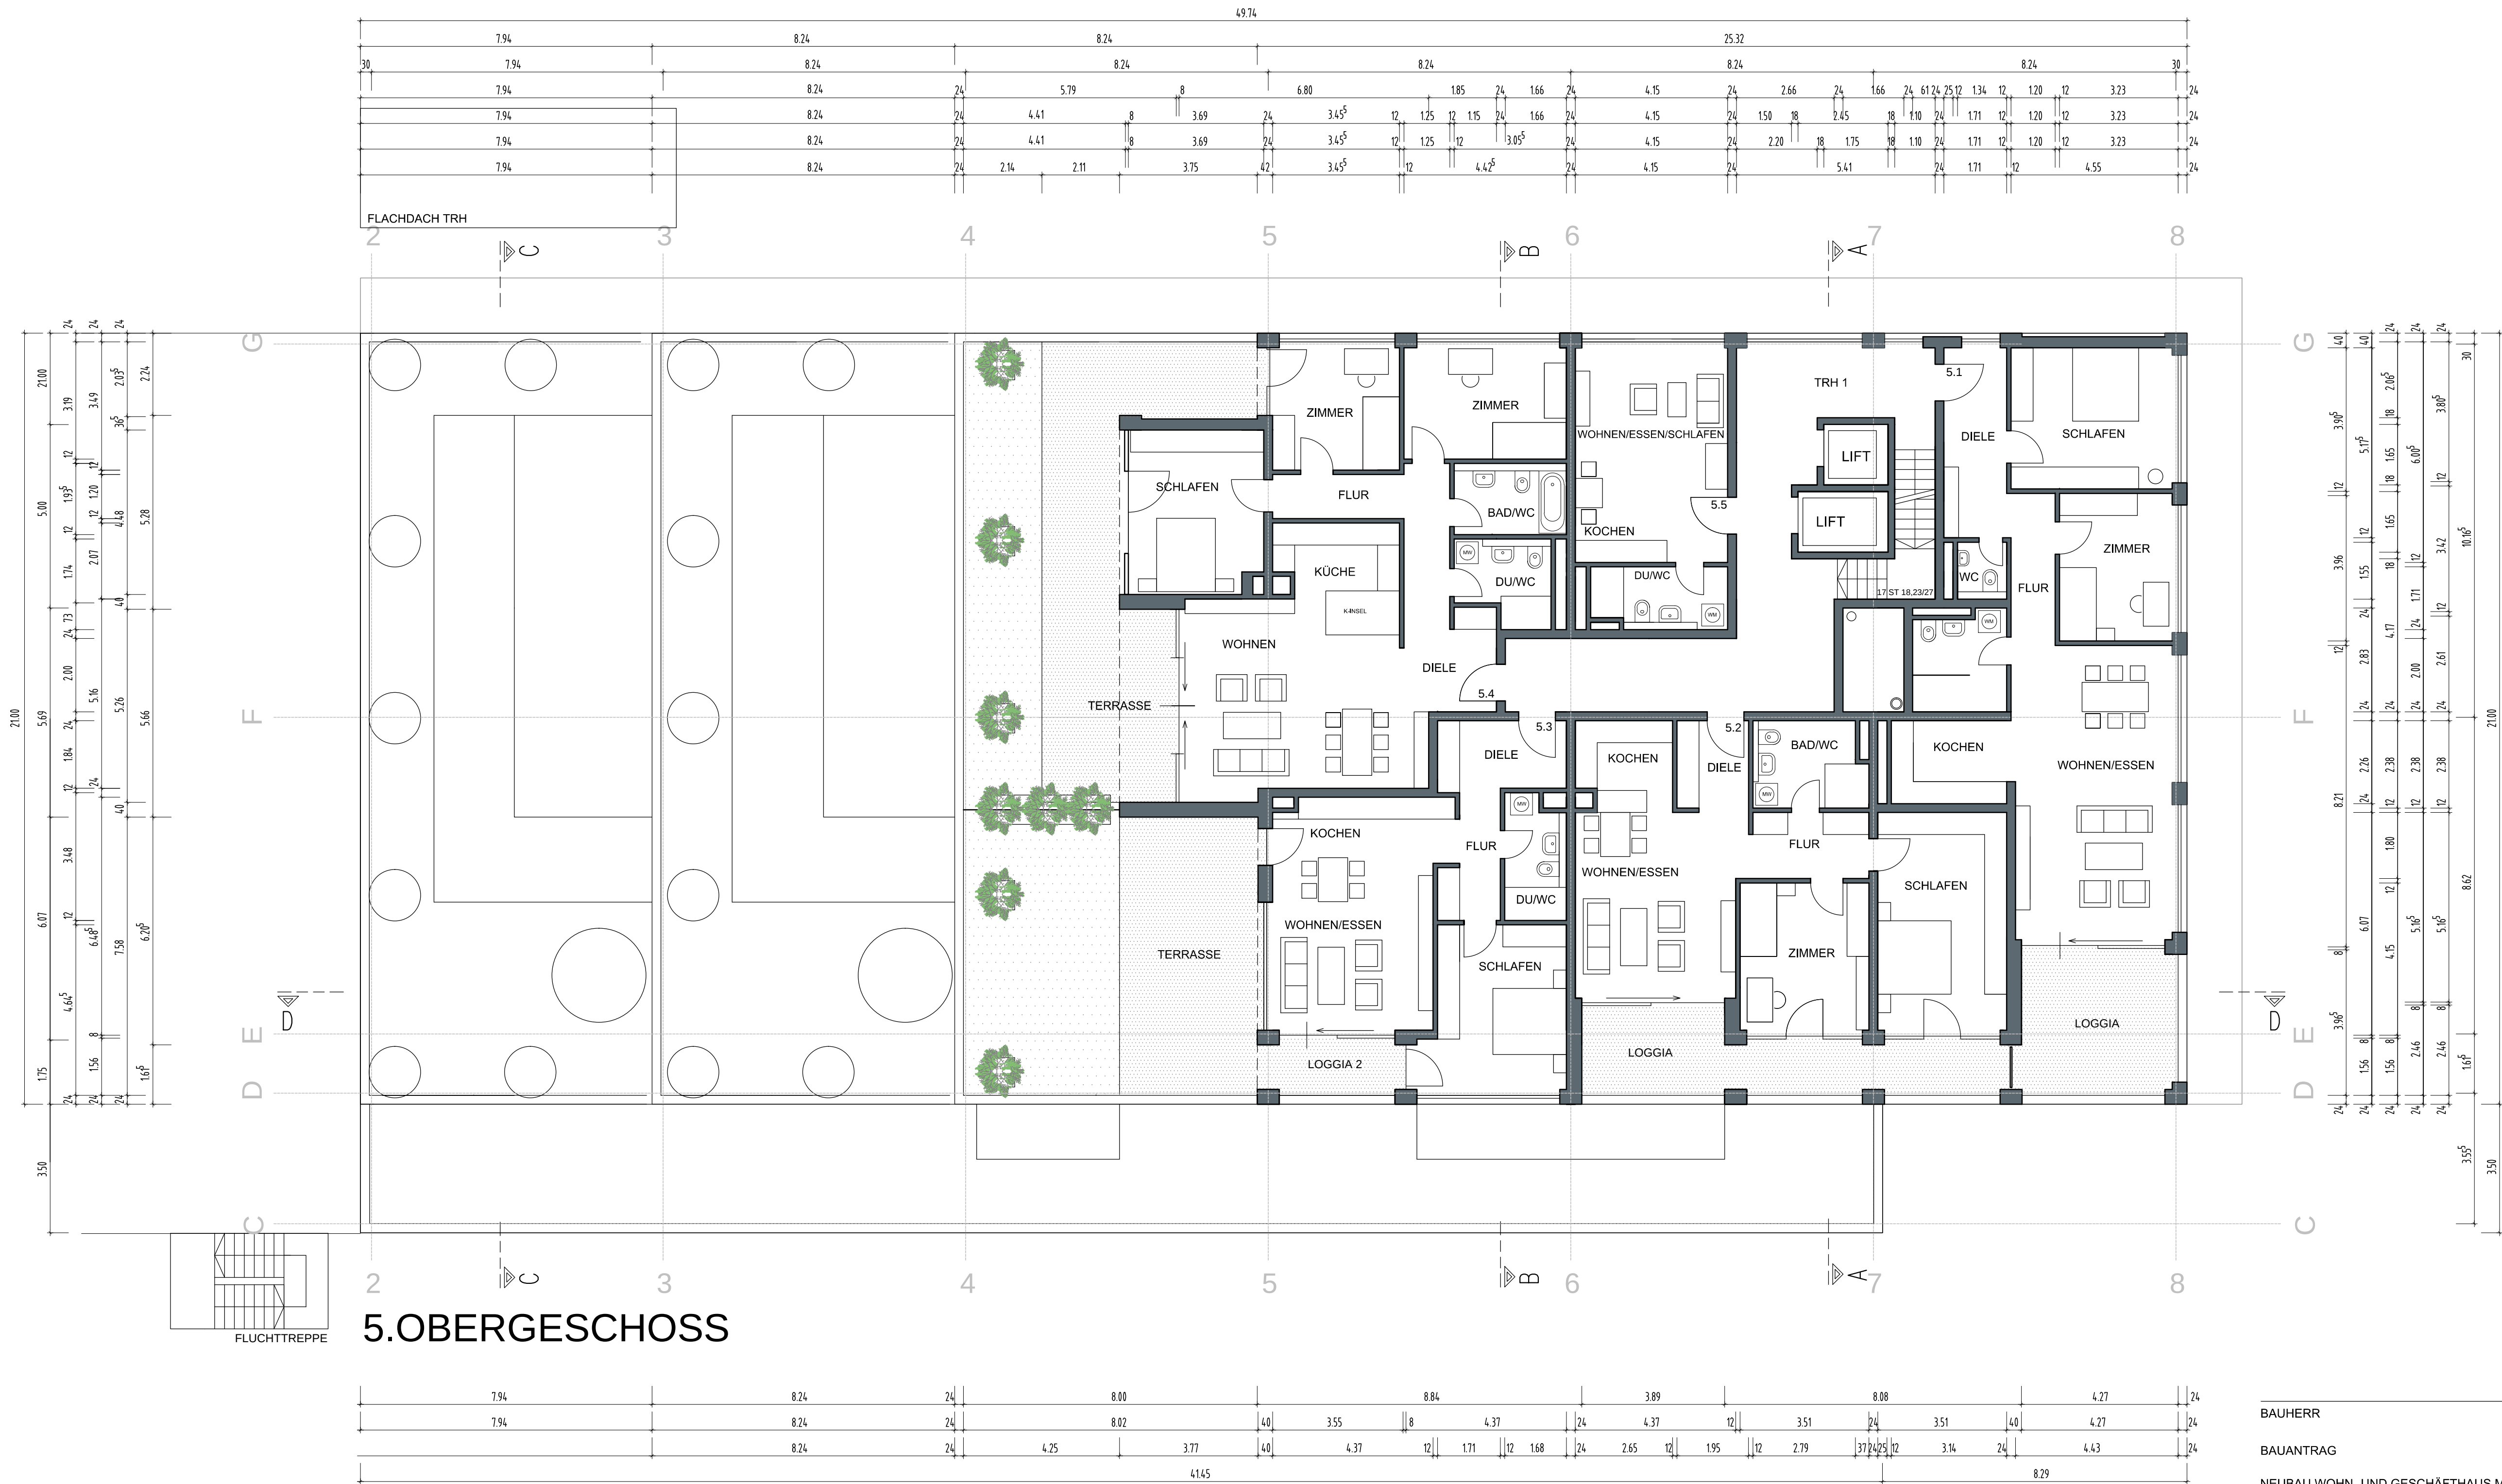

BAUHERR
BAUANTRAG
RHEINFELDEN, DEN 22.01.2018

ARCHITEKT
NEUBAU WOHN- UND GESCHÄFTSHAUS MIT TIEFGARAGE KAPUZINERSTRASSE 4, 79618 RHEINFELDEN
BAUHERR : HOCHRHEIN INVEST GMBH, RUDOLF-VOGEL-ANLAGE 5+6 79618 RHEINFELDEN

5.OBERGESCHOSS **M 1:100**

ARCHITEKTURBÜRO MANFRED LIETZOW LIETZOWARCHITEKT@FREUNET.DE
D-79618 RHEINFELDEN KARL-FÜRSTENBERGSTR.6+8 FON ++49 7623 8601