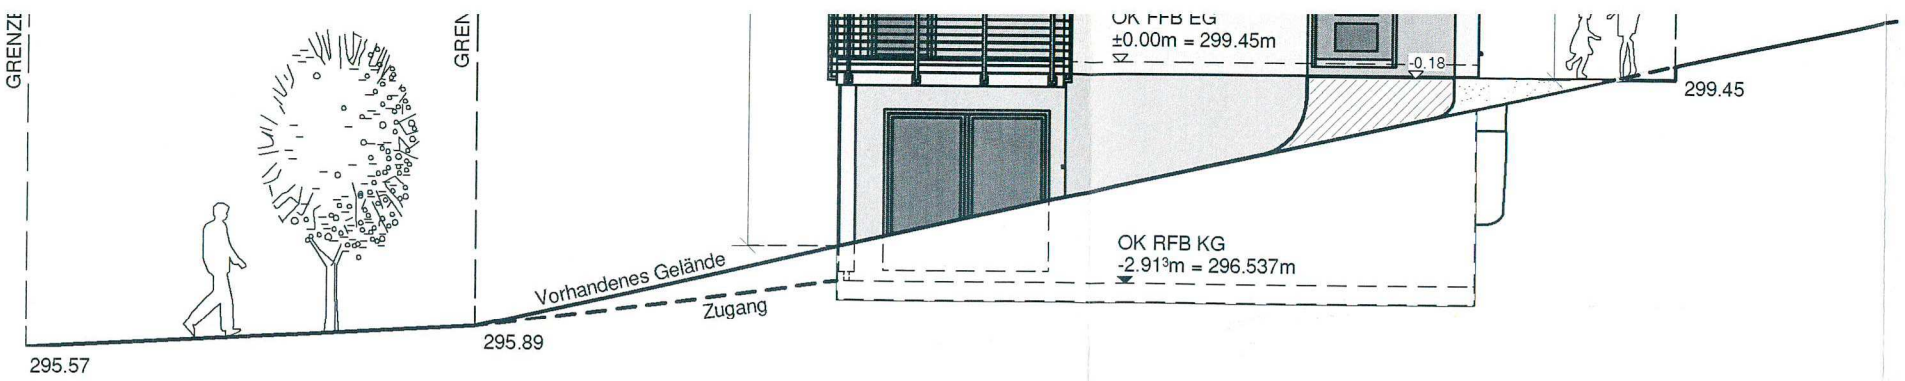

Ansicht Süd

irst Haus Nr. 22 c
06.37m

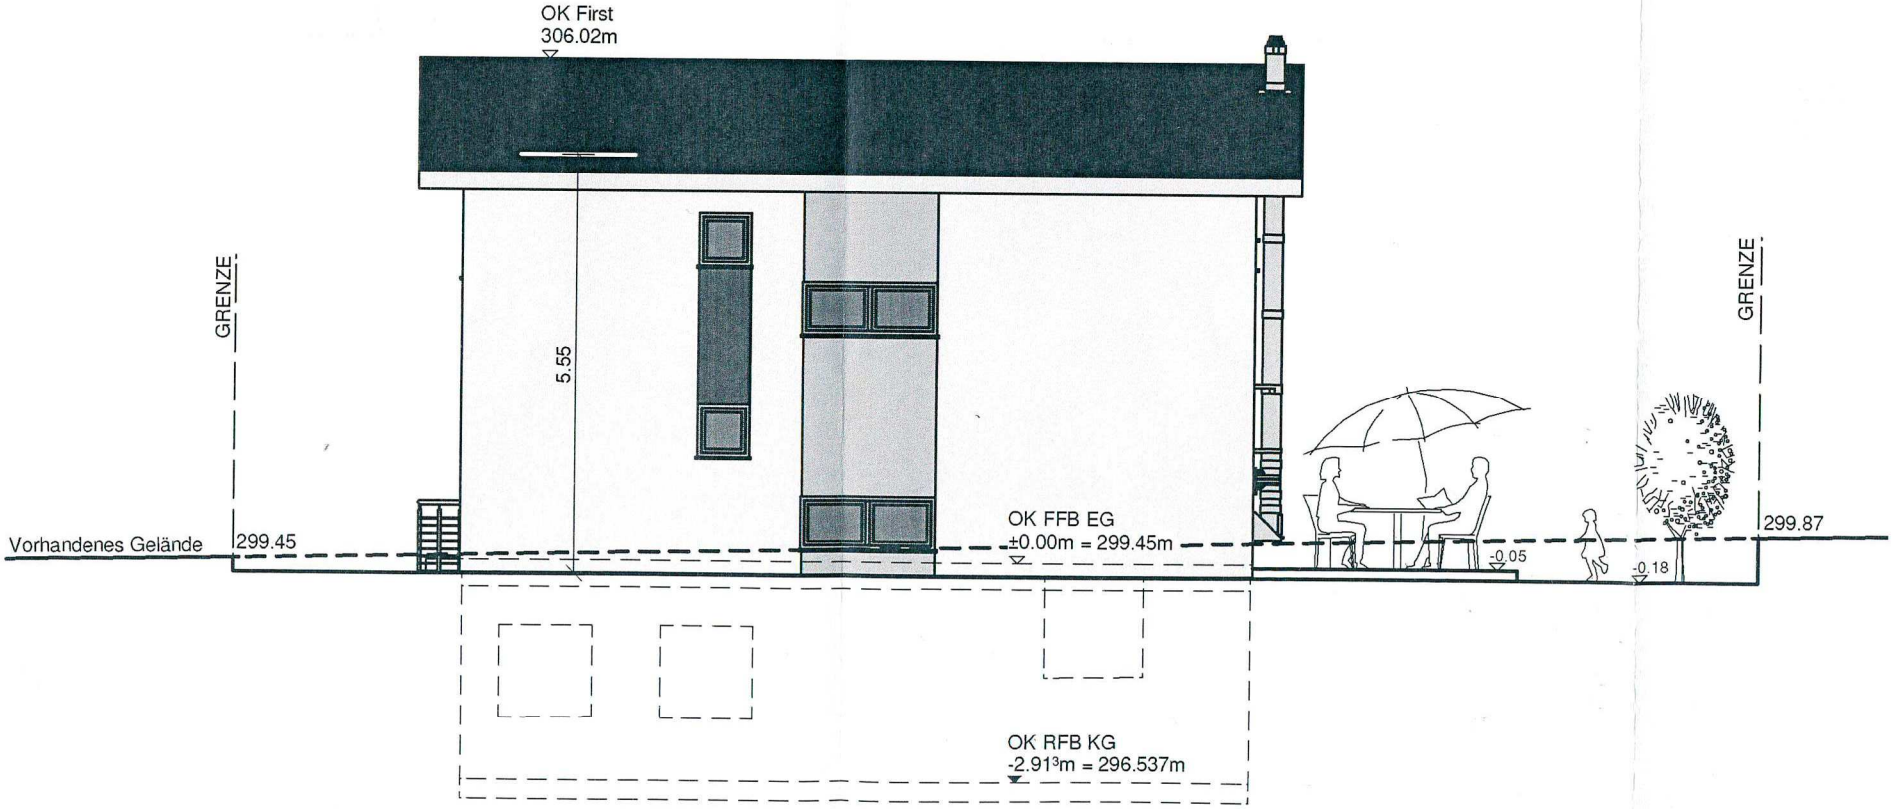

Ansicht Ost