


## Ansicht Süd

First Haus Nr. 22 c
306.37m

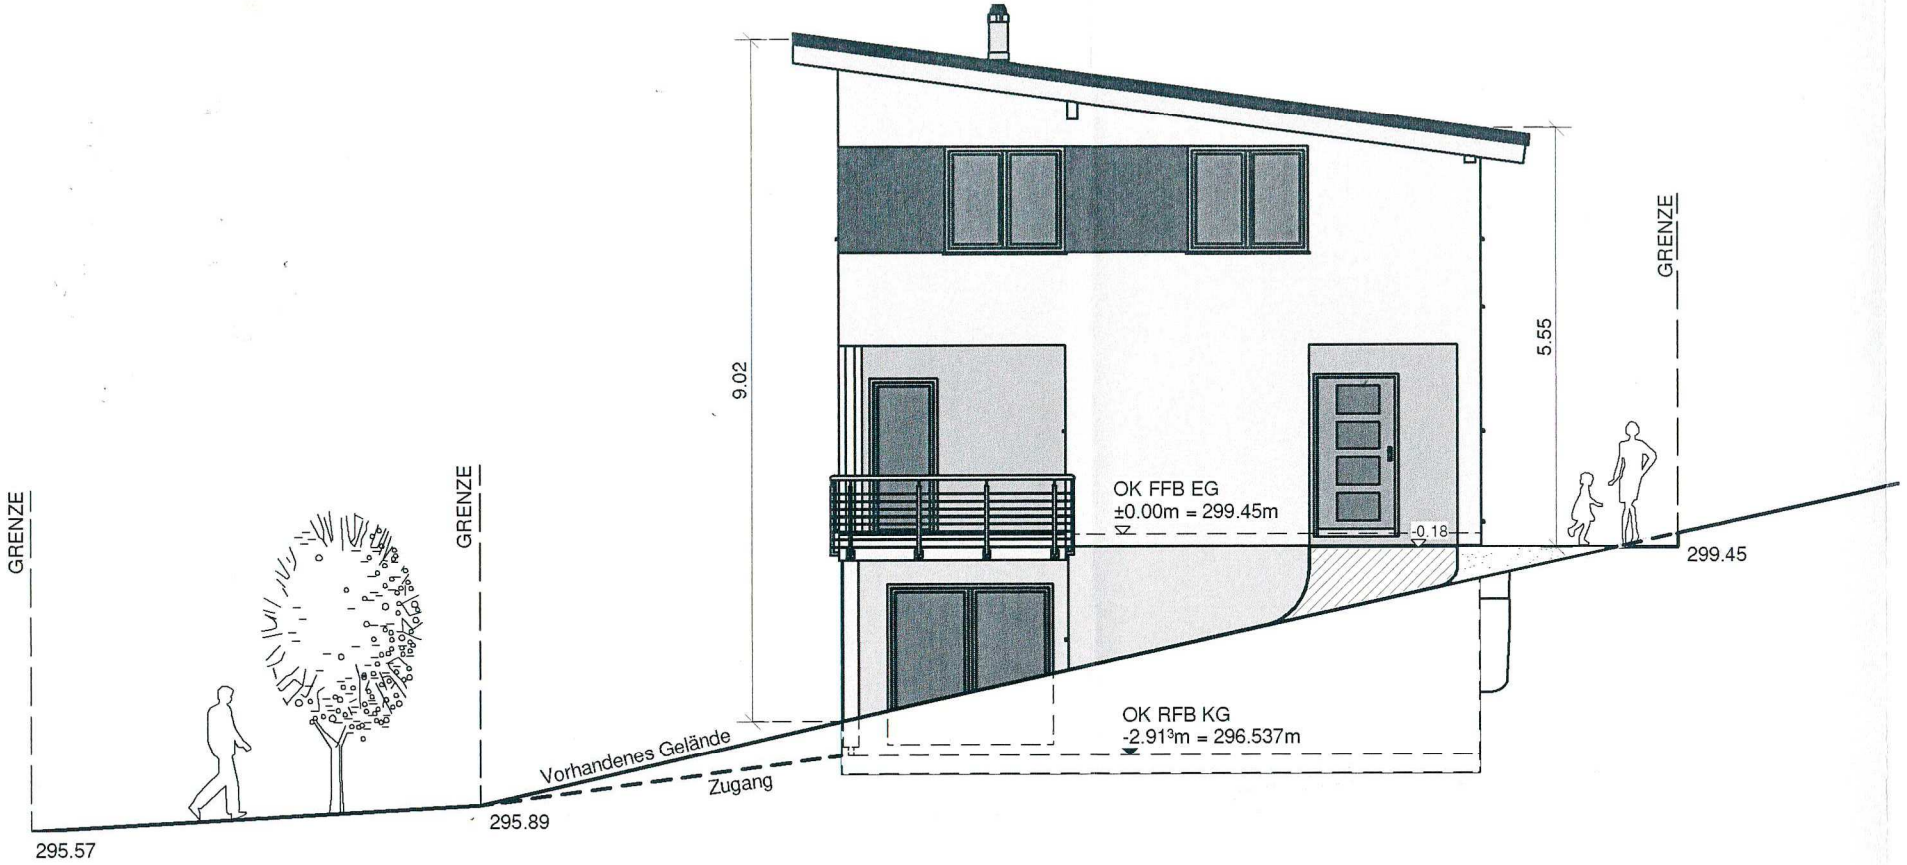