

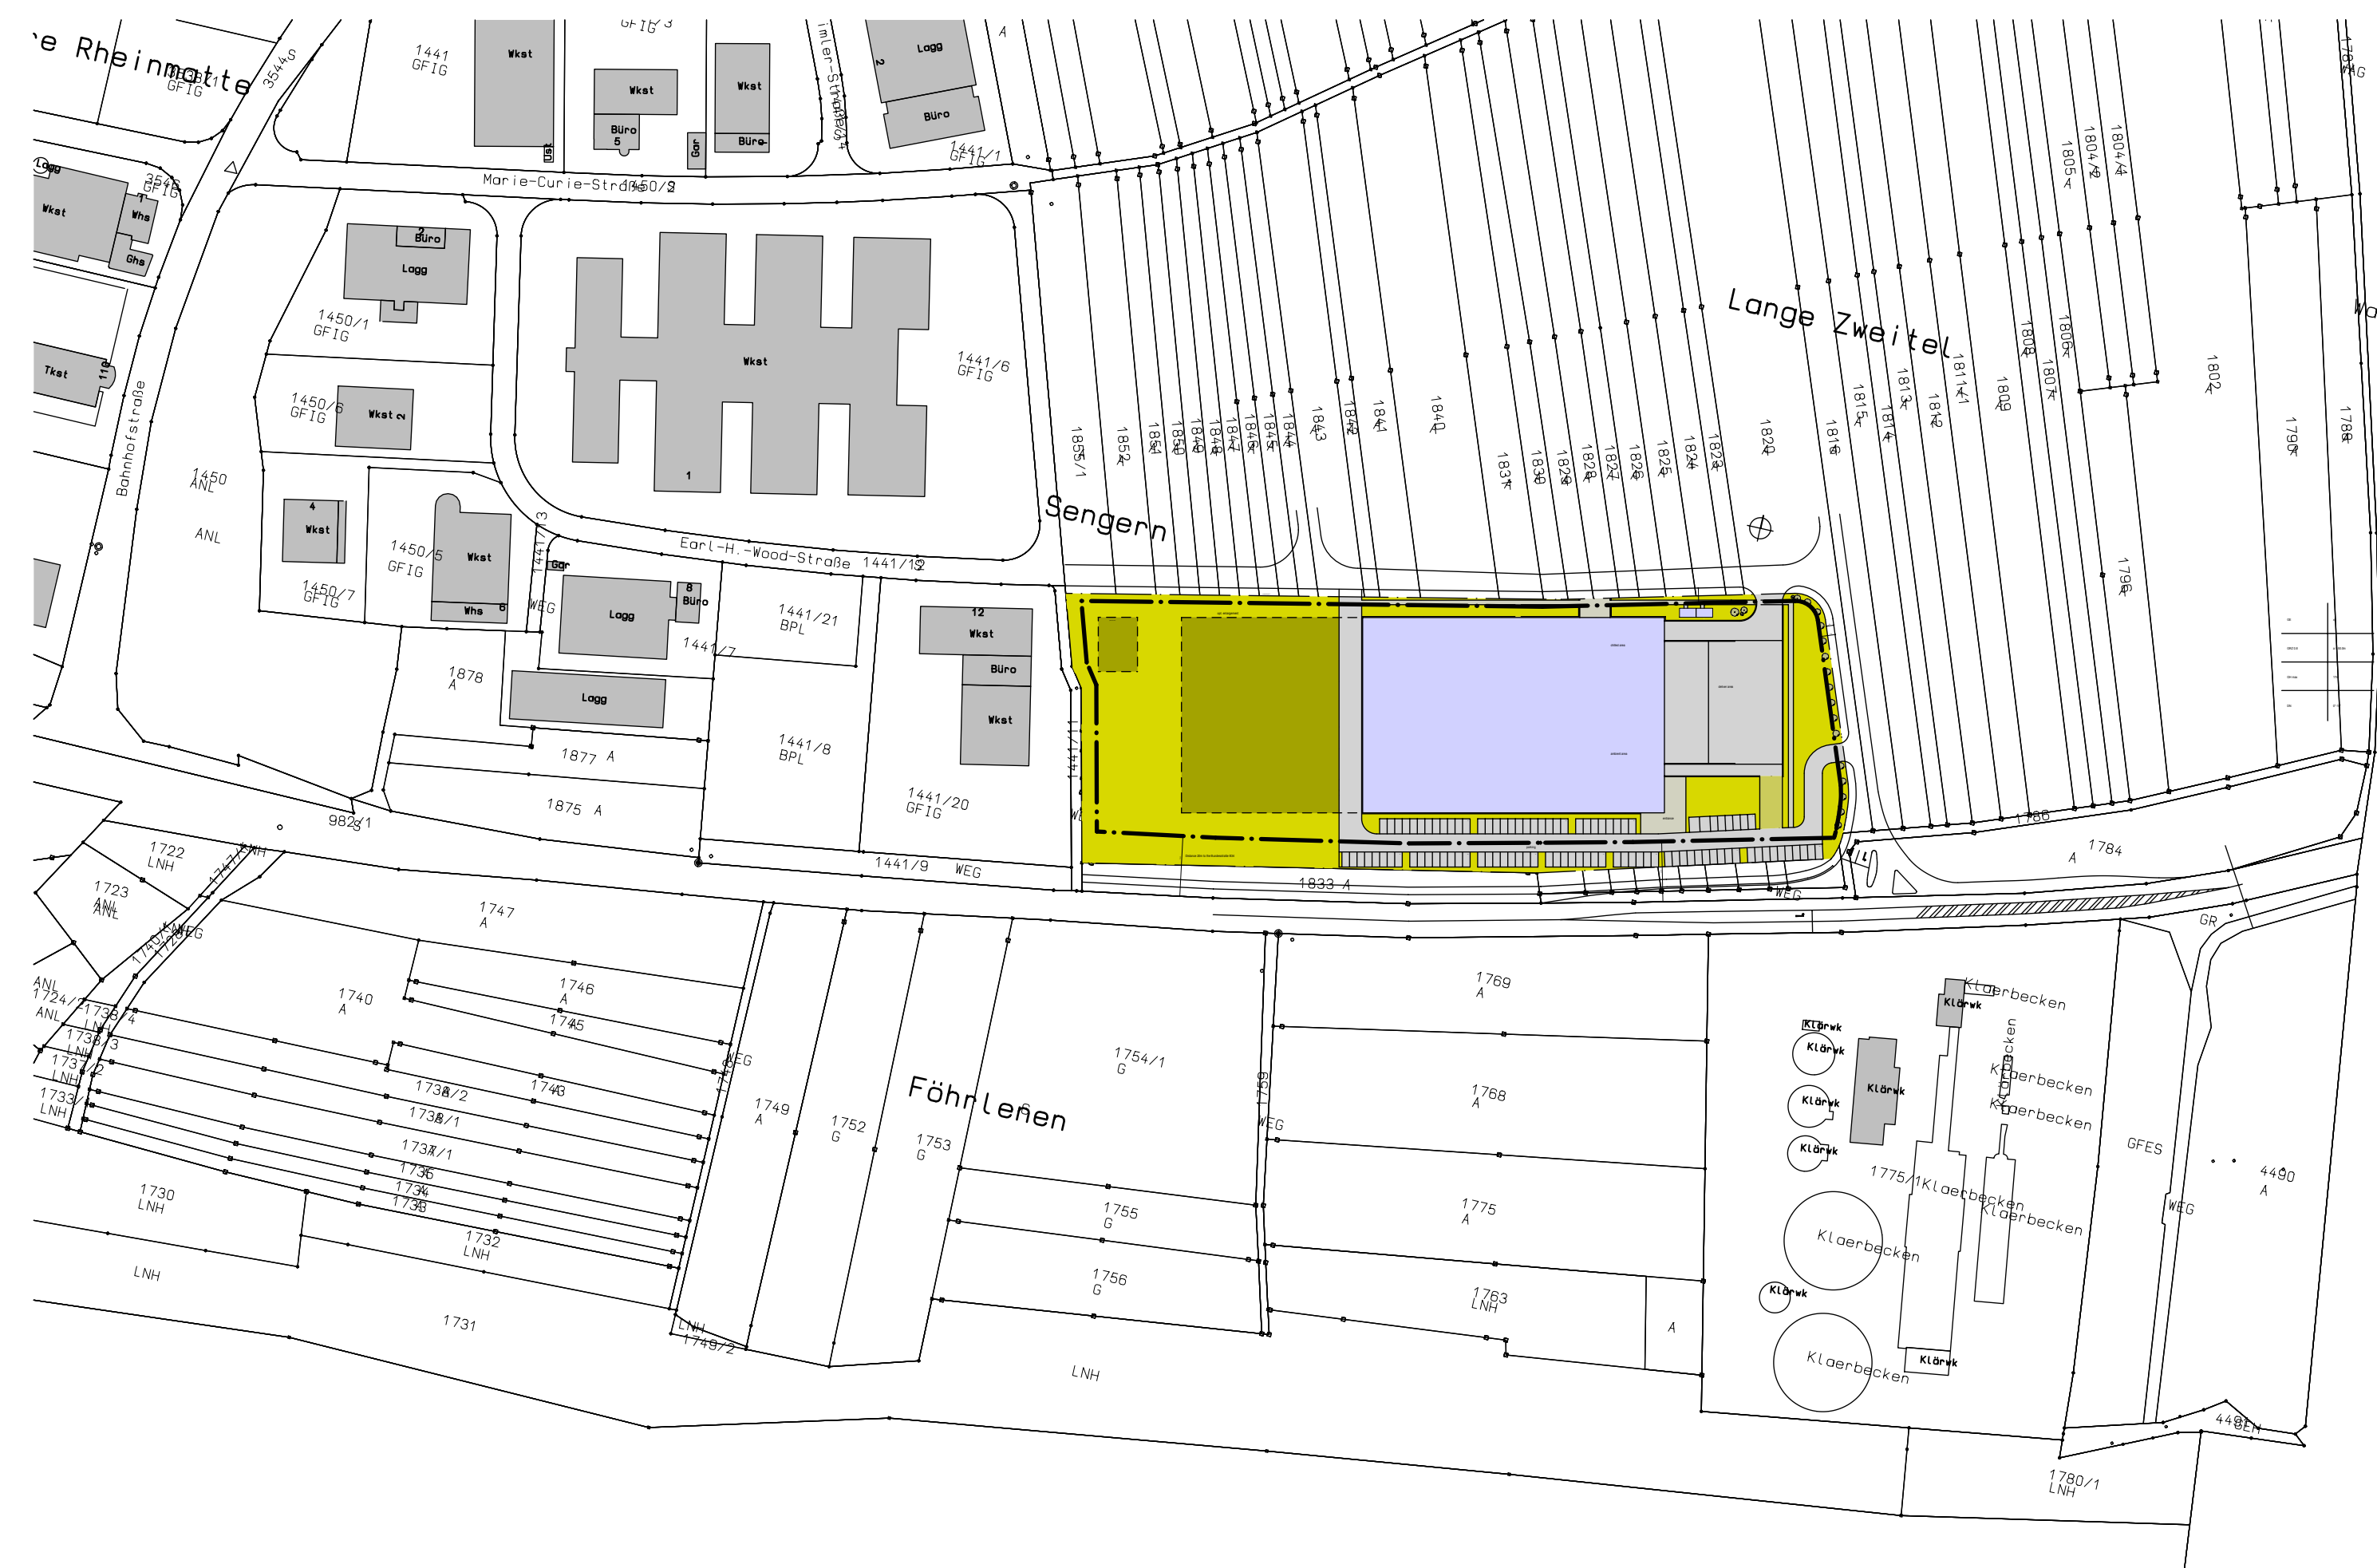


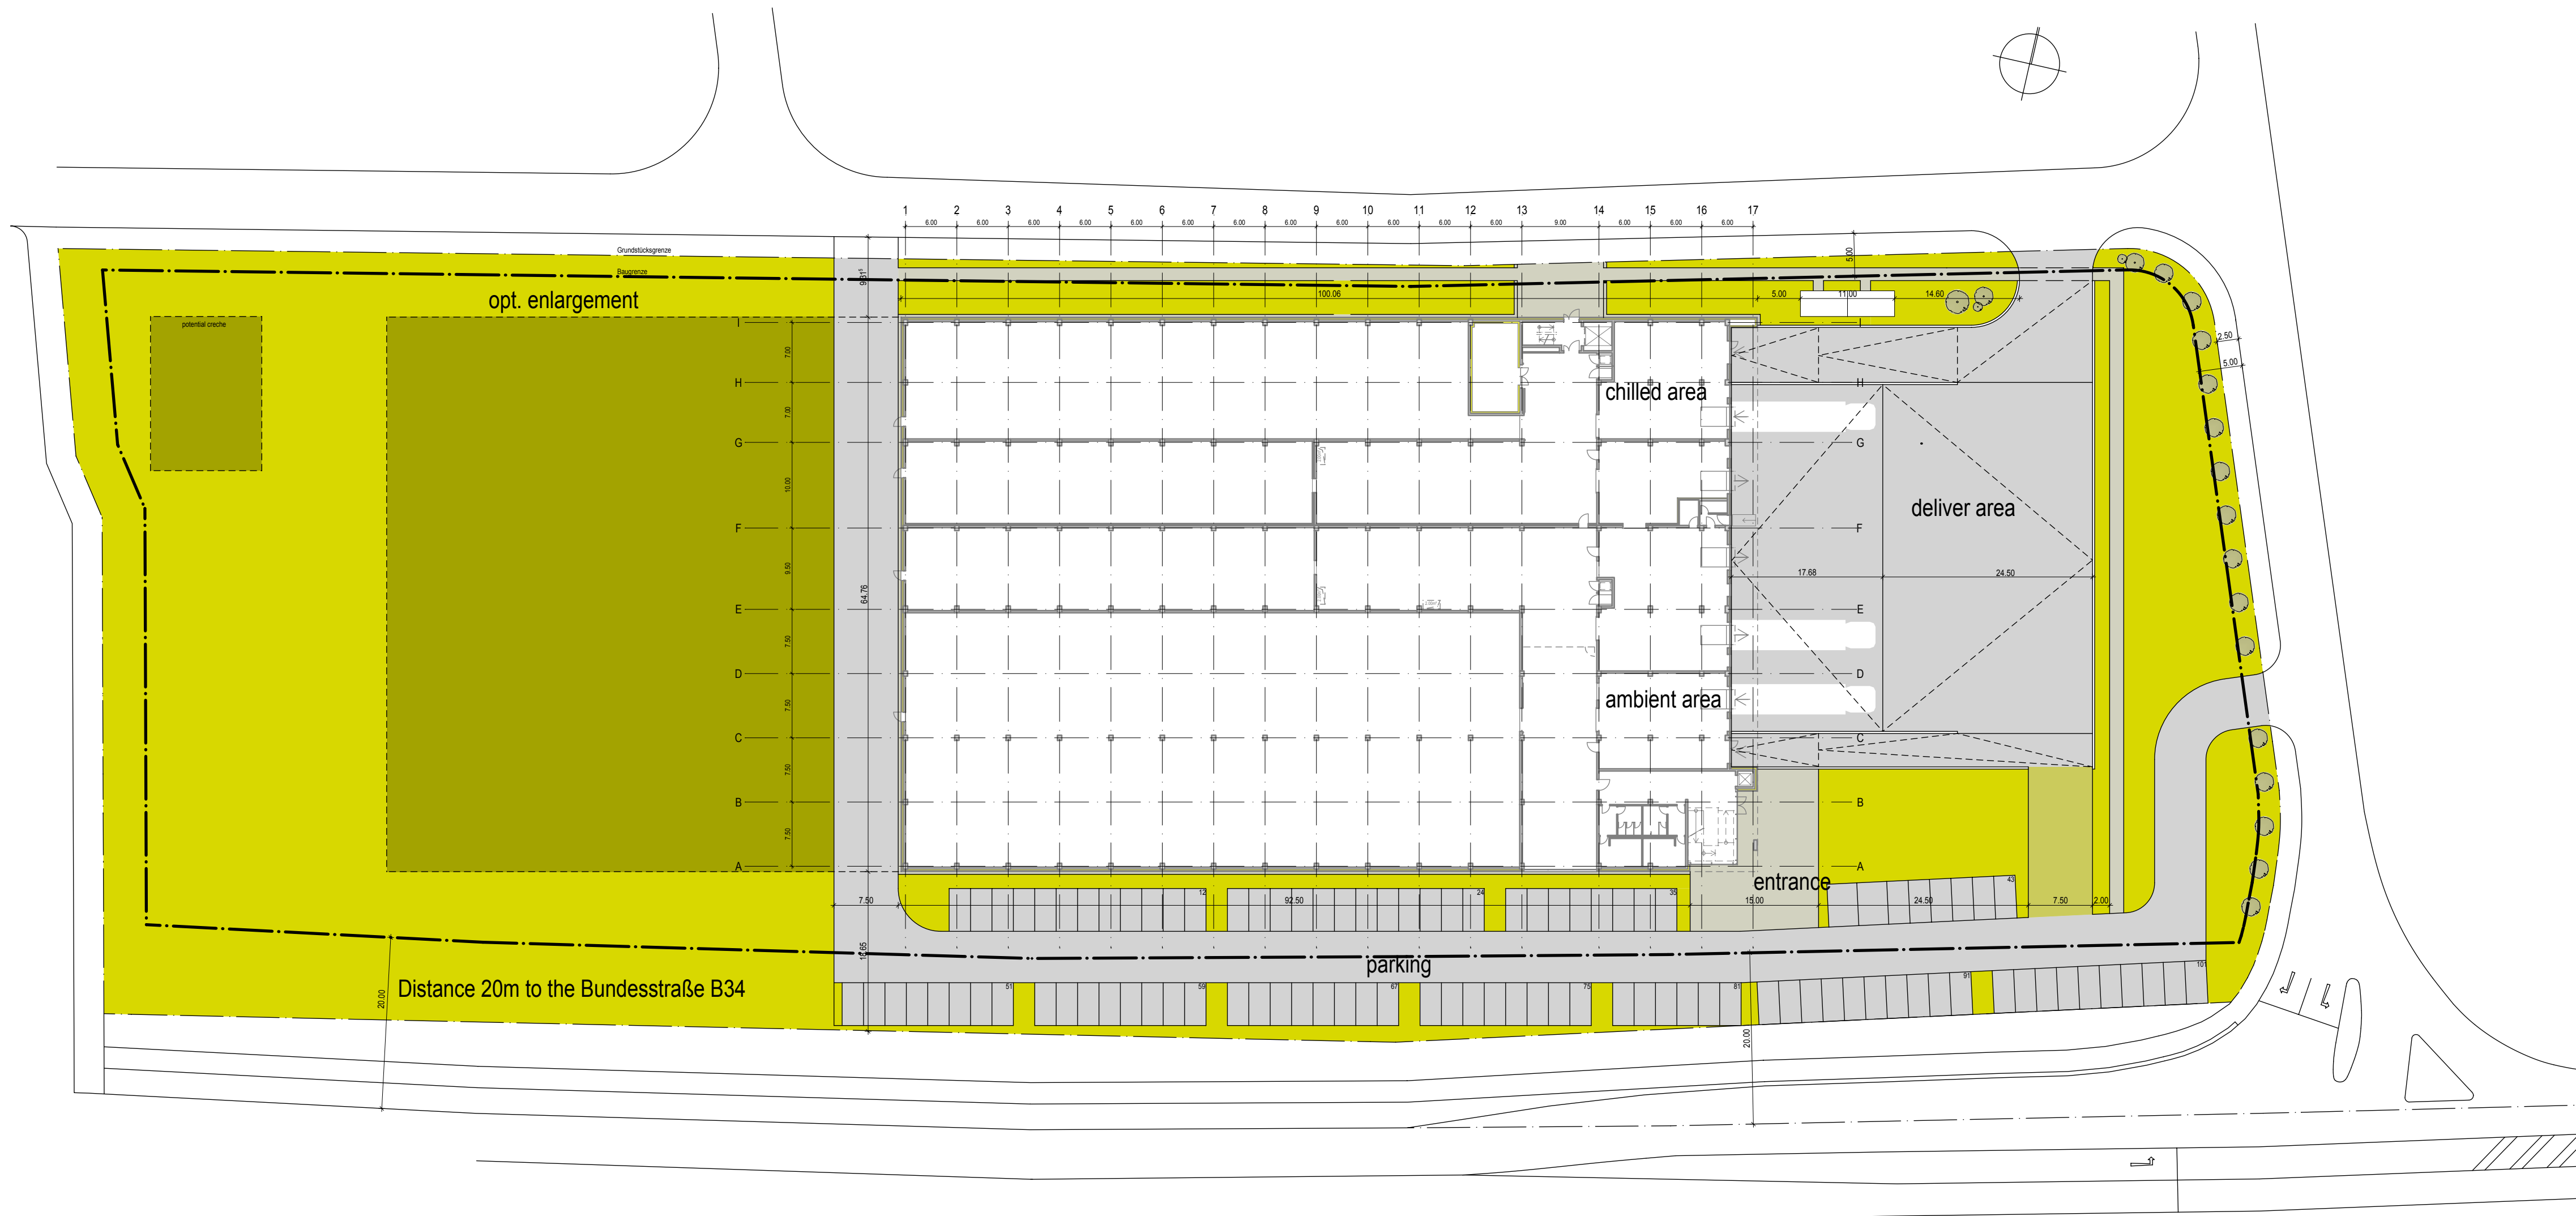

Dateiname xref-Zeichnungen		Planersteller	Datum	
01	1st issue		05.03.18	IL
Index	Text		Datum	Name

ÜBERSICHT:

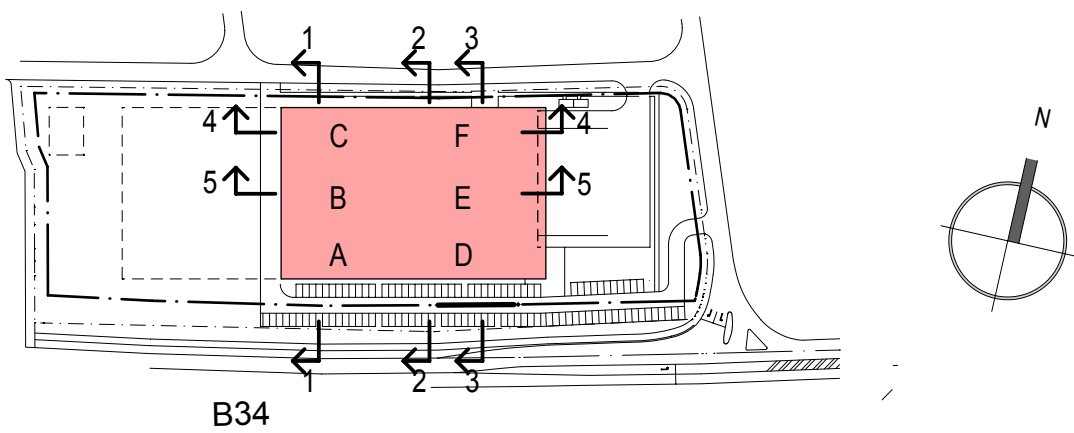

FFB EG ± 0.00 m						
PROJEKT:	EU-Centre an der Bundesstrasse 34 - 79618 Herten			Diese Ausarbeitung ist unser geistiges Eigentum. Die Unterlagen dürfen gemäß Par. 12 und Par. 11ff. des UHG und des Par.623 BGB ohne unsere Genehmigung Dritten nicht zur Einsicht überlassen oder in sonstiger Weise inhallich mitgeteilt werden.		
PLANUNGSSTAND:	Entwurf					
PLANINHALT:	Siteplan bl.					
BAUHERR:	 Fisher Clinical Services			Fisher Clinical Services GmbH Steinbühlweg 69 CH-4123 Allschwil		
AUFTRAGGEBER:	 Fisher Clinical Services			Fisher Clinical Services GmbH Steinbühlweg 69 CH-4123 Allschwil		
VERFASSER:	 Integral plan GmbH Architekten + Ingenieure			integral-plan GmbH Eschbachstraße 6 79199 Kirchzarten Tel. 07661 9320-00 Fax 07661 9320-20 www.integral-plan.com		
MASSTAB	DATUM	NAME	GEPR.	GEPR.-DATUM	PLANNUMMER	INDEX
1:500/1:2000	08.06.17	IL-NL	JM-AL	08.06.17	FISHER_3_A_AA_LP_E00_0552_G_	01
Papiergrösse: A1	Dateiname: FISHER_3_A_AA_LP_E00_0552_G_01			Druckdatum: 05.03.2018		
H/B = 594 / 841 (0.50m²)						