Stadt Rheinfelden
Gemarkung Minseln
Flurstück Nr. 2397

Eingang Stadtverwaltung
Rheinfelden (Baden)
08. März 2018
Baurechtsabteilung

Gefertigt auf der Grundlage eines Auszuges aus dem Liegenschaftskataster neusten Standes und nach §4 LBOVVO ausgearbeitet:

Wehr, den 14.02.2018

VERMESSUNGSBÜRO Carl STEFFENSEN
Sachverständiger nach § 5 (6) LBOVVO
Habsburgerstr. 18, 79664 Wehr
Tel. 07762-51350 Fax 07762-51351
Steffensen@Carl-Steffensen.de

— — — Baugrenze
- - - - - Trauflinie

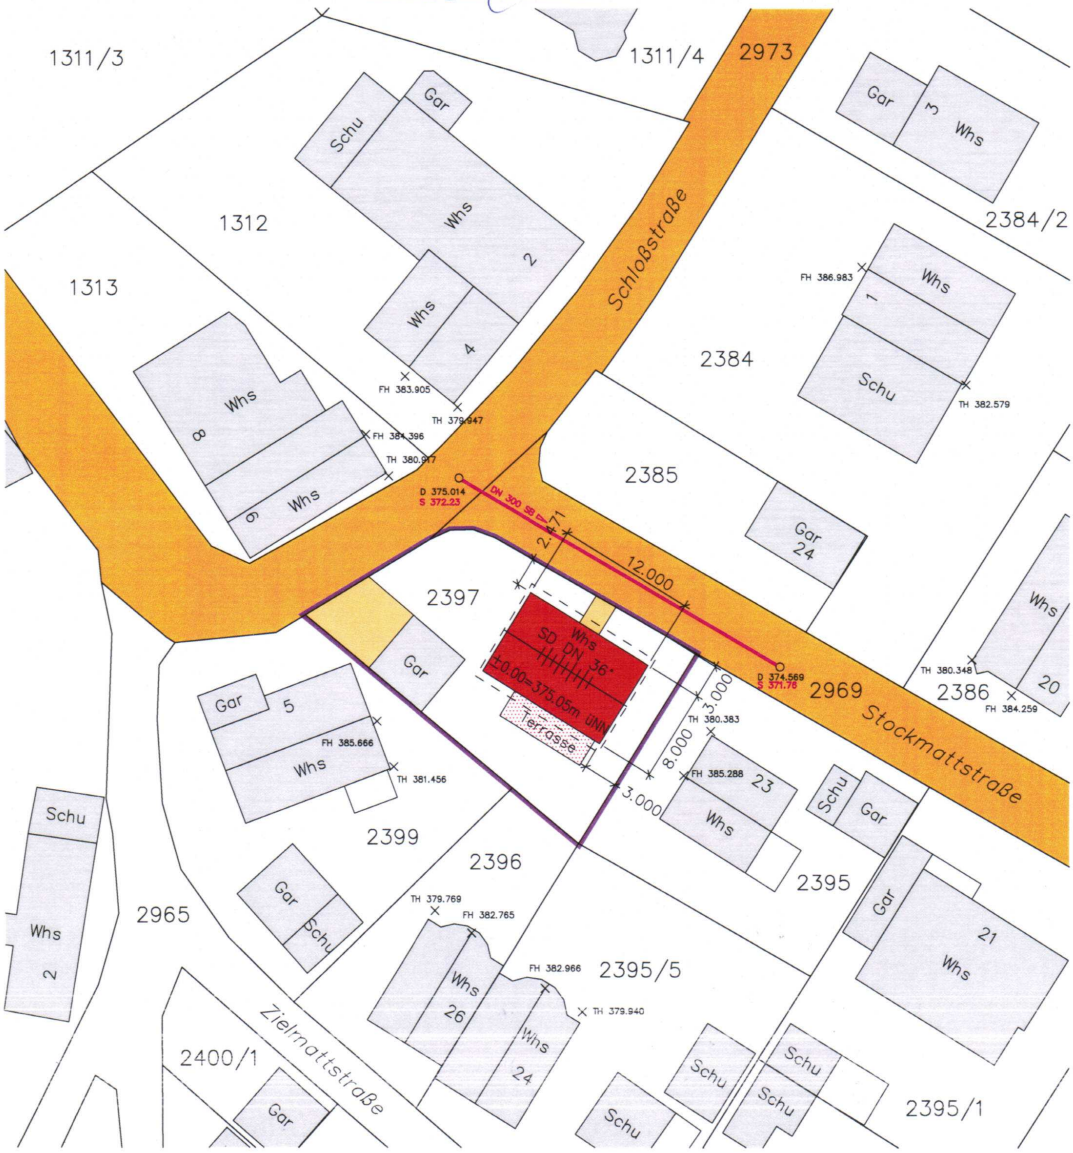

Darstellung entspricht dem Liegenschaftskataster, Abweichung gegenüber dem Grundbuch möglich.

LAGEPLAN –Zeichnerischer Teil–
Maßstab 1:500