


 


CAD-Datei: 171108_SWA_Rheinsteig_Rheinfelden_Projektplane.dwg

Plangrundlagen/ Höhenbezug

Höhenangaben: Neuer Schweizer Horizont (NSH)
Plangrundlage: Übergang: Vermessungsplan, U. Kammer, Stand 15.09.2014
Höhen: Brückenfund: Vermessungsplan, U. Kammer, Stand 19.09.2016

Legende

- Landesgrenze Deutschland - Schweiz (deutsches Legenschaftskataster)
- Rheinachse mit Rheinkommissionierung
- Flussbegrenzung Deutschland
- Flussbegrenzung Schweiz
- Abruch Pumpenhaus
- bestehende Uferanlagen
- Tiefenlinien Gewässerabsetzung, Hydrographische Vermessung vom Februar 2012, Ingenieur Team GEO GmbH
- 1,00m Höhenschichtlinie (aus topographischen Aufnahmen vom 11.08., 12.08. und 13.08.2016 auf 0,25m Höhenschichtlinie der Deutschen und Schweizer Rheinseite)
- Gebäude Bestand
- Neubau Uferbefestigung und Aussichtsplattform
- Bootsanleger Bestand
- Bootsanleger Ergänzung

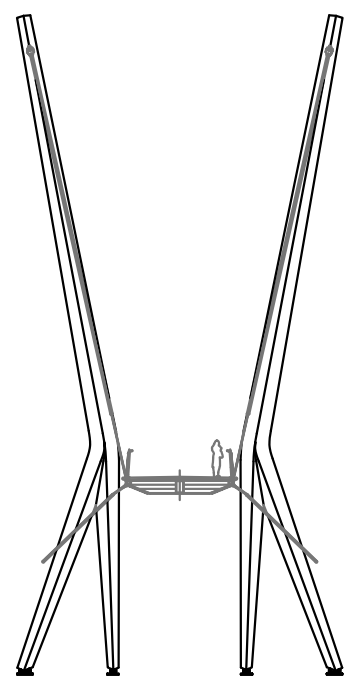

Rheinsteig Rheinfelden

Bauvorhaben:
Geh- und Radwegbrücke über den Rhein
zwischen D-Rheinfelden (Gargau) und D-Rheinfelden (Baden)

Buchern:

Stadt D-Rheinfelden

Postfach 15 60
D-77625 Rheinfelden (Baden)
Lobert@rheinfelden-baden.de
Tel. +49-07623-95350

Freigabe:

Objektplanung/Tragwerksplanung:

IB Miebach

Haus 502 7, 53977 Lohmar
Tel. +49-2205-904480
Fax +49-2205-904480
www.ibmiebach.de

Freigabe:

Architekt:

Swillus Architekten

Starnweg 17, 14542 Werder / Havel
Tel. +49-3327-7358773
mailto:swillusarchitekten.de
www.swillusarchitekten.de

Freigabe:

Planungsphase: Entwurf

Planungsstellung: Grundriss

Planummer: SWA-Rheinsteig-Grundriss-0-003-171120

20.11.2017	1:100	890x1580	SWA
Datum	Maßstab	Papgröße	Bearbeiter