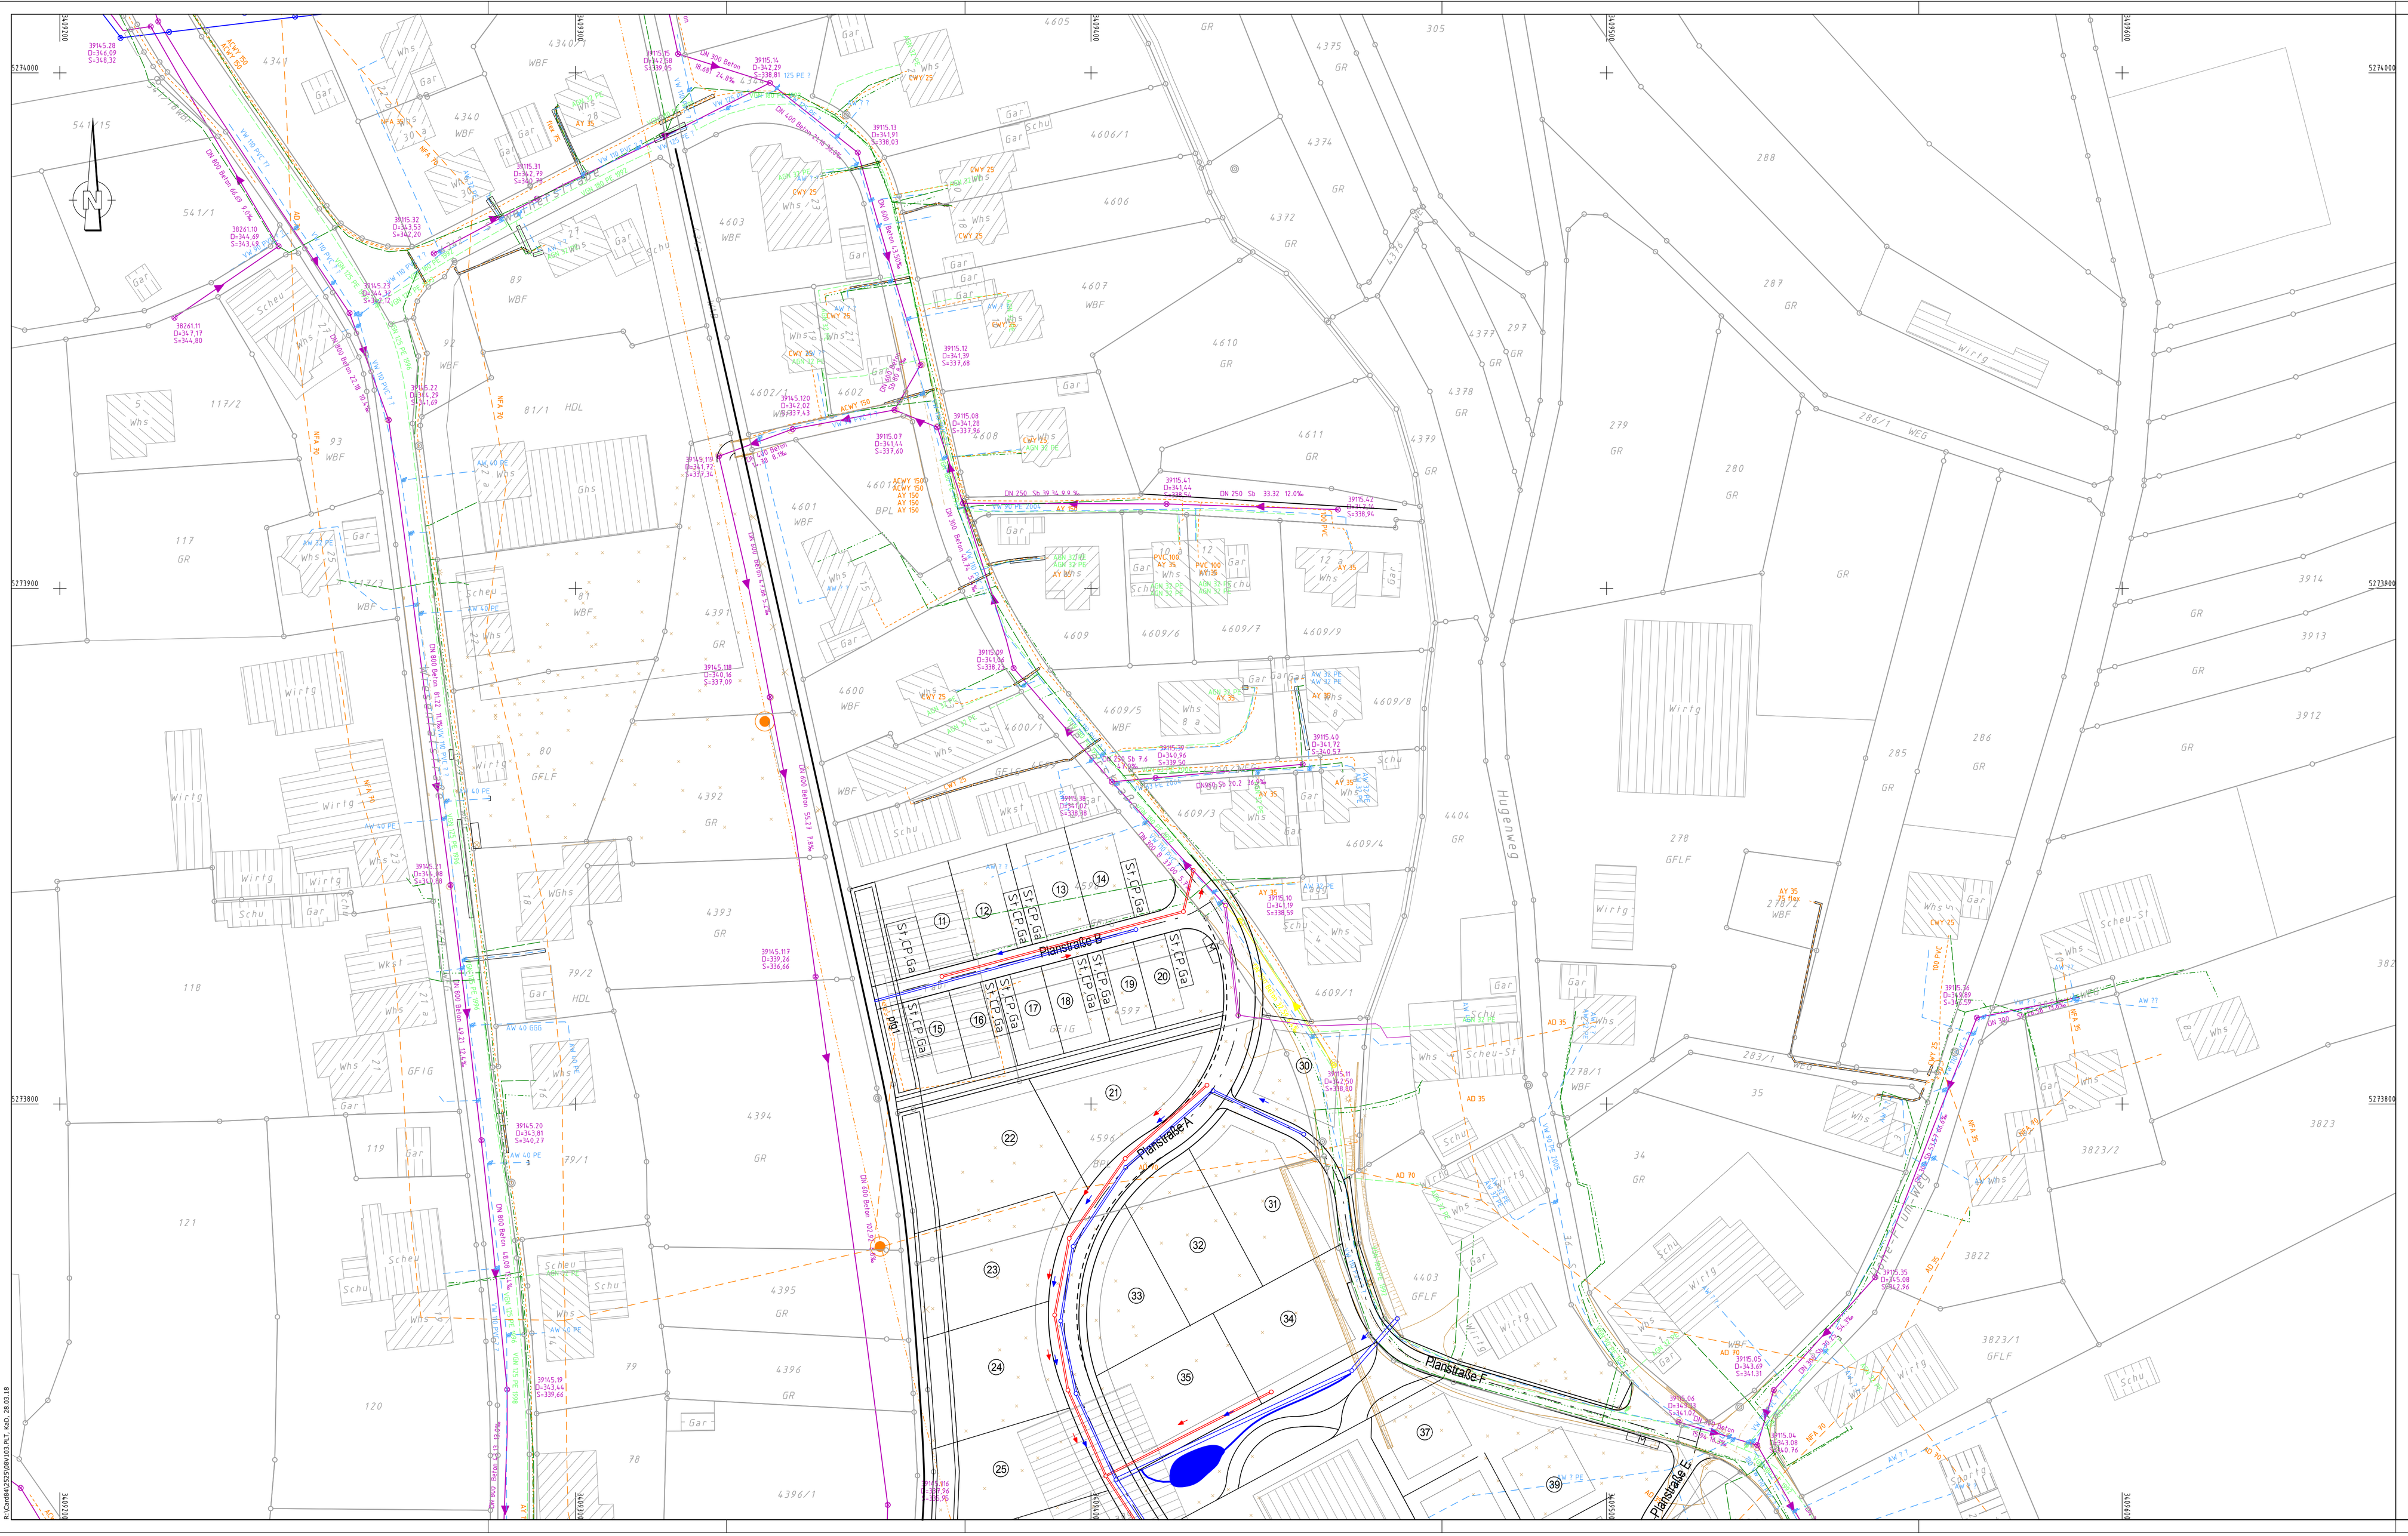
Planstraße A
Planstraße B
Planstraße E
Planstraße F
Hugenweg
Wirtg
Schu
Whs
Gar
Scheu-St
WBF
GR
GFLF
WEG
HDL
BPL
Ghs
Schei
Sr CP Ga
AW 40 GGG
DN 250 Sb 33.32 12.0%
DN 150 Sb 7.6
DN 150 Sb 20.2 10.0%
DN 150 Sb 9.27 7.8%
DN 150 Sb 9.27 7.8%
DN 150 Sb 9.27 7.8