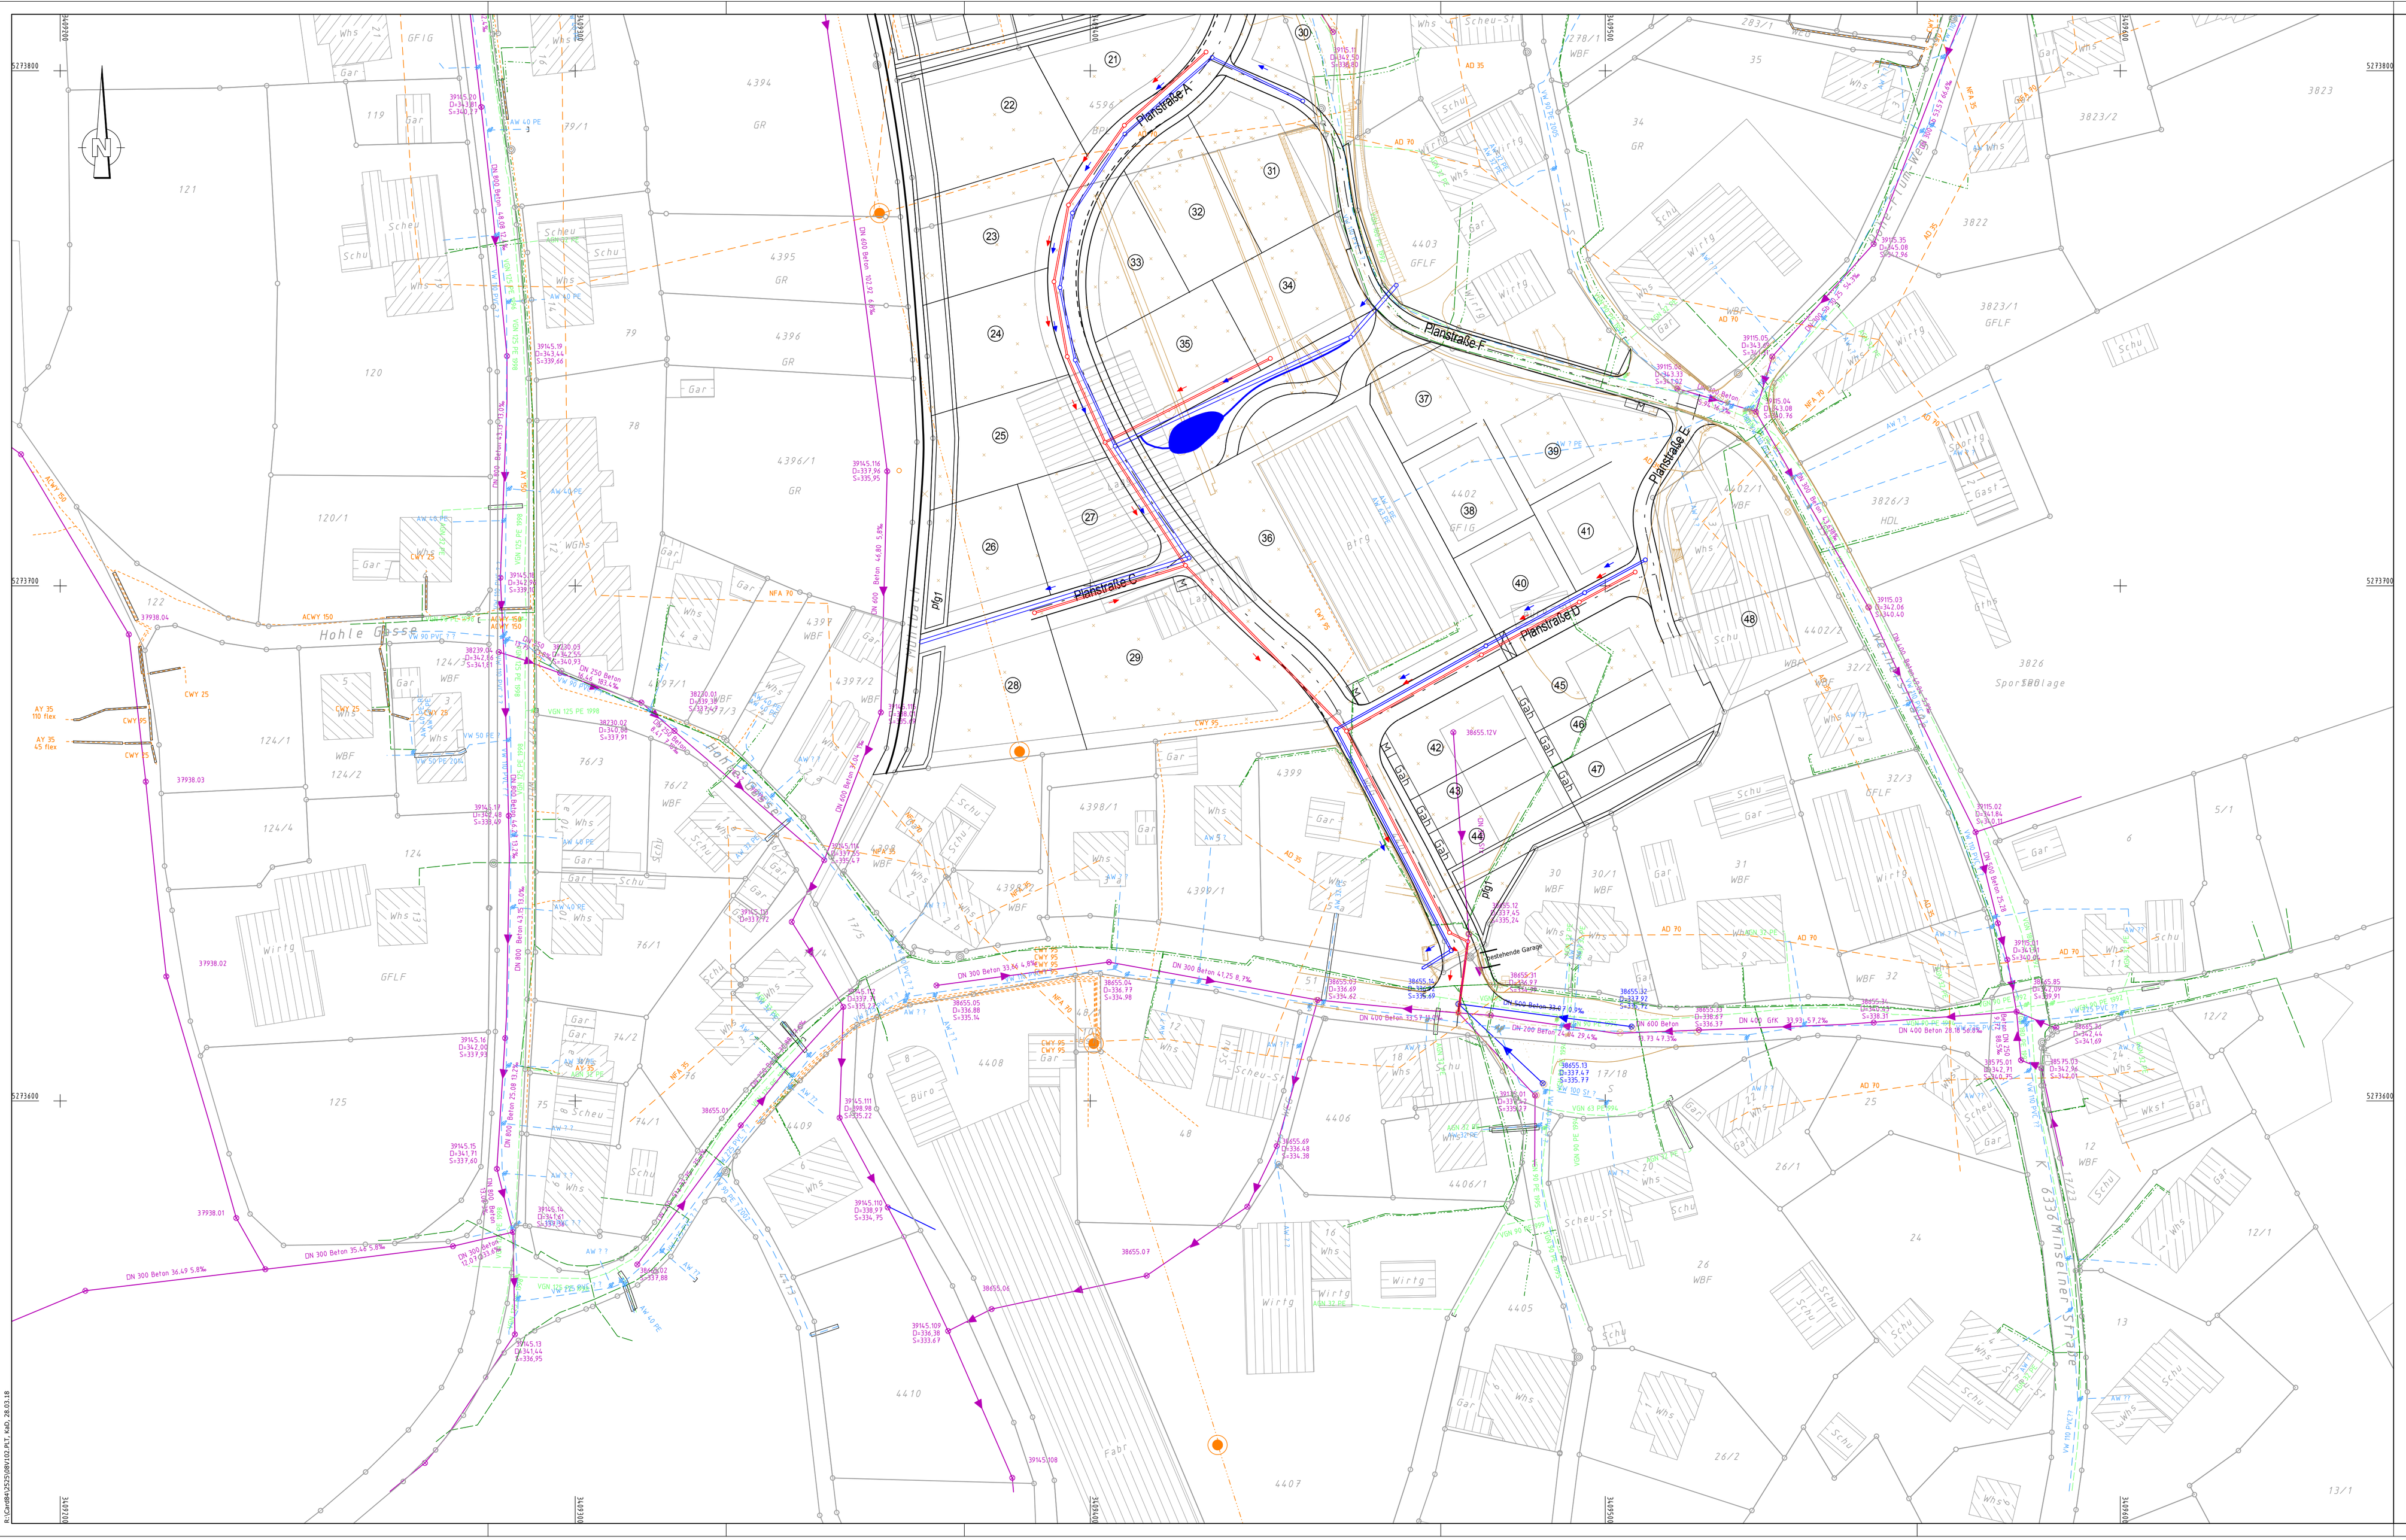

Zeichenerklärung

Legende Bestandsleitungen (Stand November 2016)

Leitungen von Stadt Rheinfelden 27.06.2016.

- DN 400 PE-100 — SW-Kanal
- DN 400 PE-100 — RW-Kanal
- DN 400 PE-100 — MW-Kanal

Leitungen von Regodata 24.06.2016.

- ACWY 150 — Strom unterirdisch
- ACWY 150 — Strom oberirdisch
- VGN PE — Gas Niederdruckleitung
- WV DN 150 GGG — Wasser

Leitungen von Trassenauskunft Telekom 24.06.2016.

- Telekom

Leitungen von KabelBW 24.06.2016.

- Kabel BW

Leitungen von ED-Netze GmbH 15.11.2016

- Hochspannungsleitung

- Betonmast

Liegenschaftskataster 23.06.2016

Bestandsleitungen sind graphisch bzw. digital übernommen und sind durch Suchschlitze zu orten.
Für Lage und Höhe wird keine Gewährleistung übernommen.

- Bestandsvermessung Februar 2017

Legende geplante Leitungen (Stand Februar 2018)

- DN 400 PE-100 — SW-Kanal
- DN 400 PE-100 — RW-Kanal

- Wasser
- Telekom
- Breitband
- Strom
- Ortsbeleuchtung
- Gas
- Nahwärme

Unterlage 8.1

Index	Datum	Gez.	Gep.	Änderung
a				

Projekt: Erschließung Weihermatten in Minseln

Planart: Lageplan 2 Ver- und Entsorgung

Planungsstufe: Vorplanung

Projekt-Nr.:	Maßstab:	Format:	Datum:	Blatt:
2525	1:500	113,5/59,6	März 2018	2/2
Plan Nummer:	**Index:**	**Gezeichnet:**	**Projektleiter:**	**Geprüft:**
GN/102	-	KaD	JB	

RAPP
Rapp Regioplan GmbH
Kanderner Straße 14
D-79539 Lörrach
T +49 7621 8518 0
F +49 7621 8518 99
www.rapp-regioplan.de

freiraum³ GmbH & Co. KG
Claus Kruse
Käferholzweg 15
D-79650 Schopfheim
T +49 / 7622 / 684 89 53
F +49 / 7622 / 684 89 59
claus.kruse@konzept21.com

E:\Gemeinden\Schönau\102\Pl1_KaD, 28.03.18