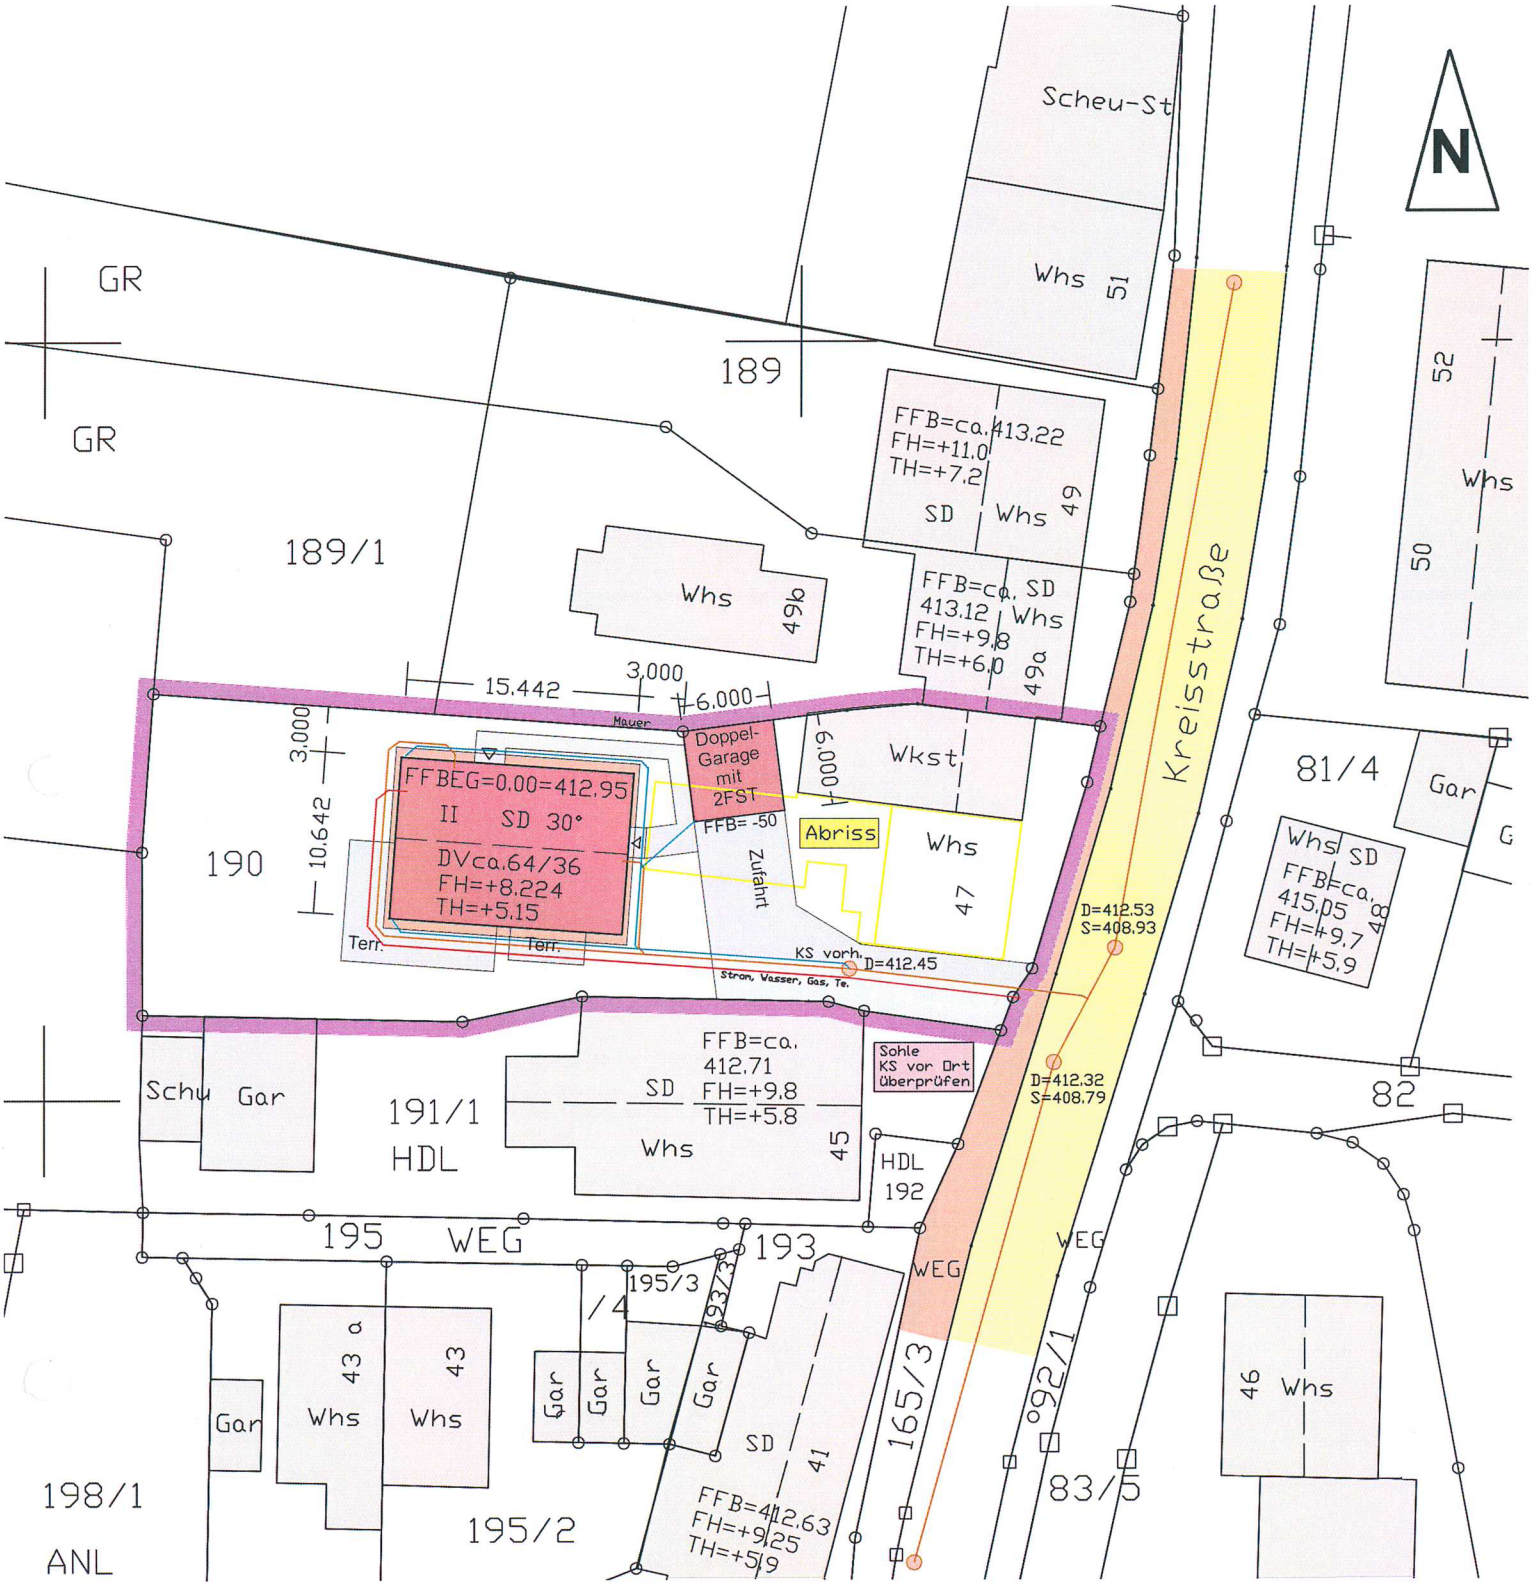

Lageplan

Der Lageplan stimmt mit dem
Liegenschaftskataster überein

Zeichnerischer Teil zum Bauantrag
(§ 4 LBOVVO)

10 0 10 20

Maßstab 1 : 500

Landkreis: Lörrach
Stadt: Rheinfelden
Gemarkung: Karsau

Datum: 18.04.2018

Vermessungsbüro
V. Schäffler
Schopfheimer Str. 48
79541 Lörrach
vermessung-schaeffler@gmx.de
Mobil: 01520 9899213

Schäffler
Vermessungsbüro