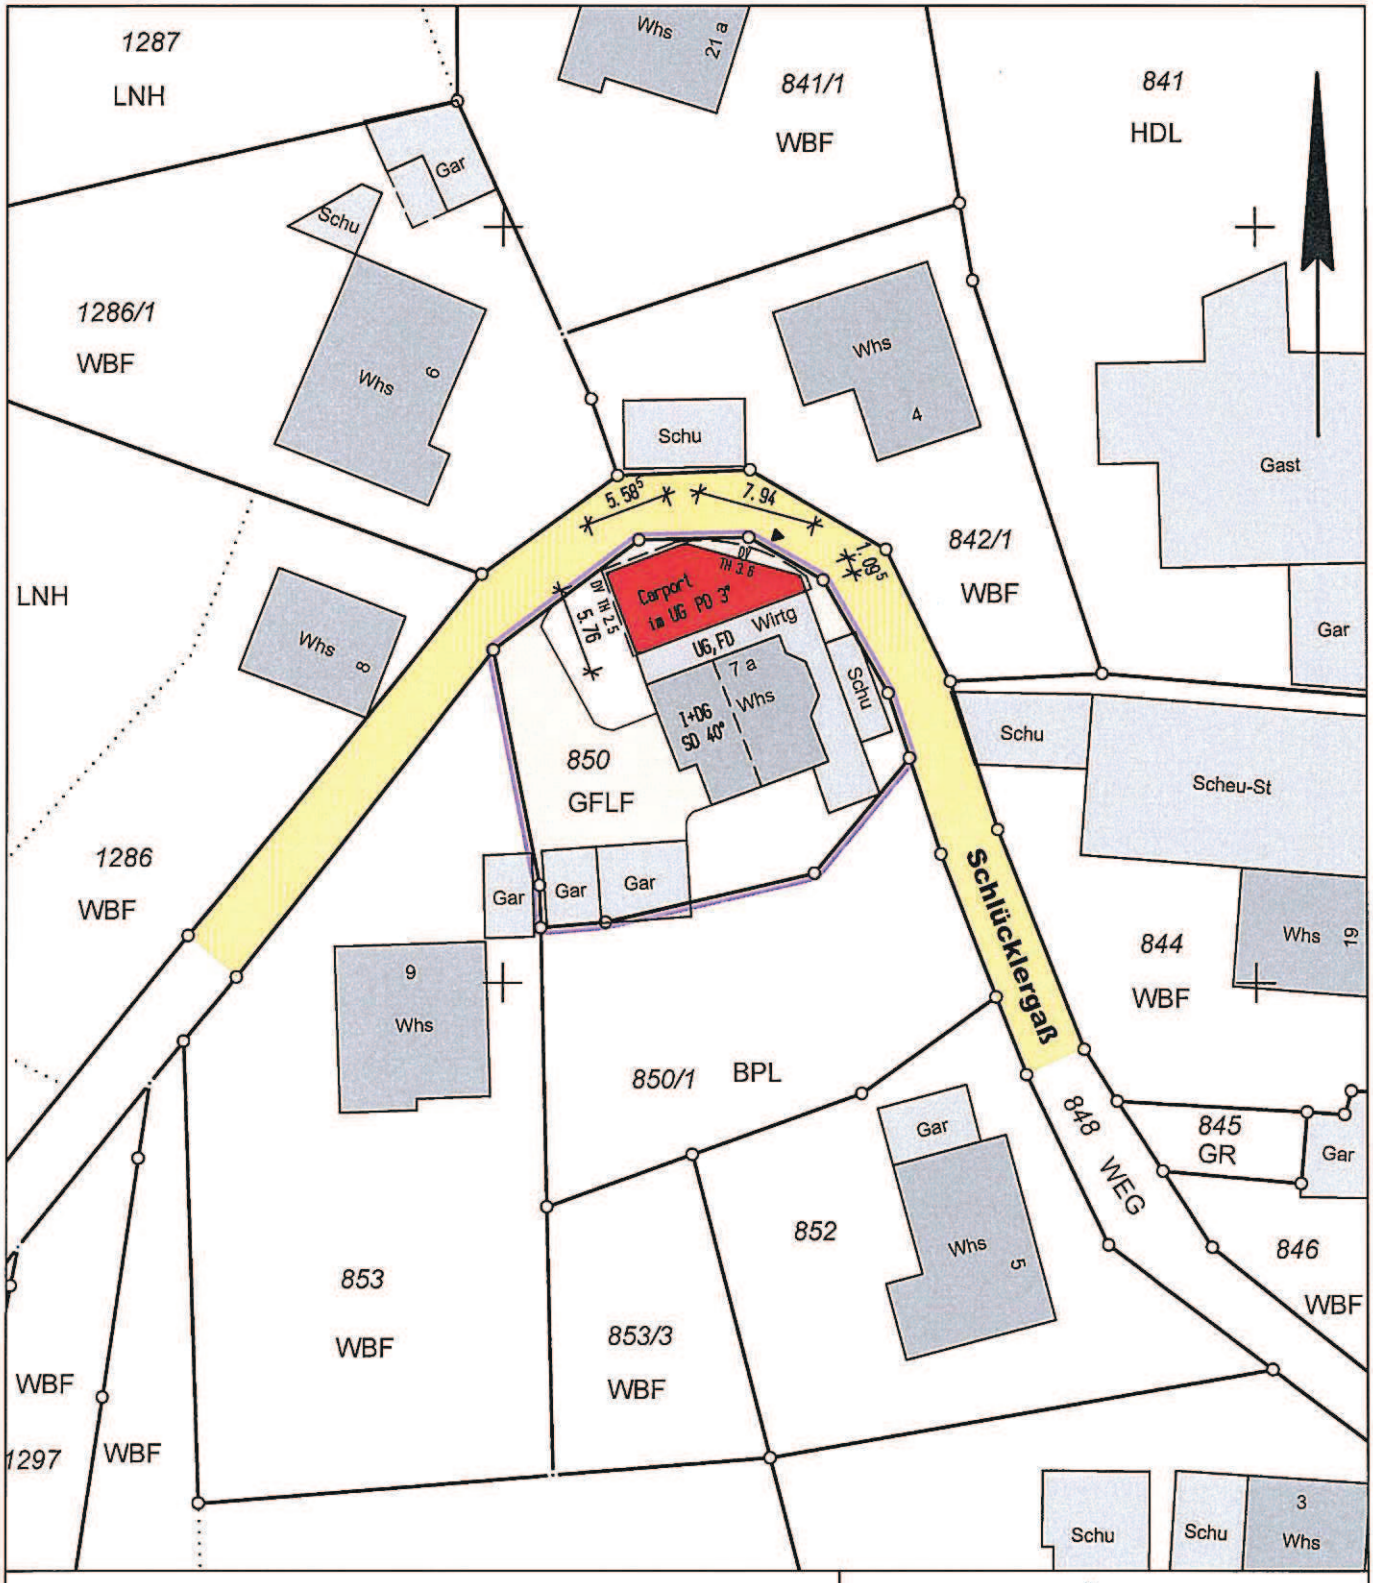

LAGEPLAN M 1:500

zeichnerischer Teil zum Bauantrag (§ 4 LBOVVO)

Kreis:	Lörrach	Flst.Nr.:	850
Stadt:	Rheinfelden	Datum:	28.09.2018
Gemarkung:	Eichsel	Geändert:	.....

Bezugshöhe: UG-Fussboden Bestand
Bemerkung: .....

Darstellung entspricht dem Liegenschaftskataster
Abweichungen gegenüber dem Grundbuch möglich

ZTL-Datei: S:EIS850L_

VERMESSUNGSBÜRO FREY & GANTER
WOLFGANG FREY
Öffentlich bestellter Vermessungsingenieur
Brunnenstr. 1, 79541 Lörrach
Tel. 07621-52864, FAX 52081

Dipl.-Ing. Wolfgang Frey
BERATENDER INGENIEUR
INGENIEURKAMMER BADEN-WÜRTTEMBERG
LISTE DER BERATENDEN INGENIEURE NR. 256