


Vermessungsverwaltung Baden-Württemberg

Landratsamt Lörrach
Vermessungsbehörde
Untere Wallbrunnstraße 11
79539 Lörrach

**Auszug aus dem
Liegenschaftskataster
Liegenschaftskarte 1 : 500**
Erstellt am 09.01.2019

Flurstück: 2787
Flur:
Gemarkung: Eichsel

Gemeinde: Rheinfelden (Baden)
Kreis: Lörrach
Regierungsbezirk: Freiburg

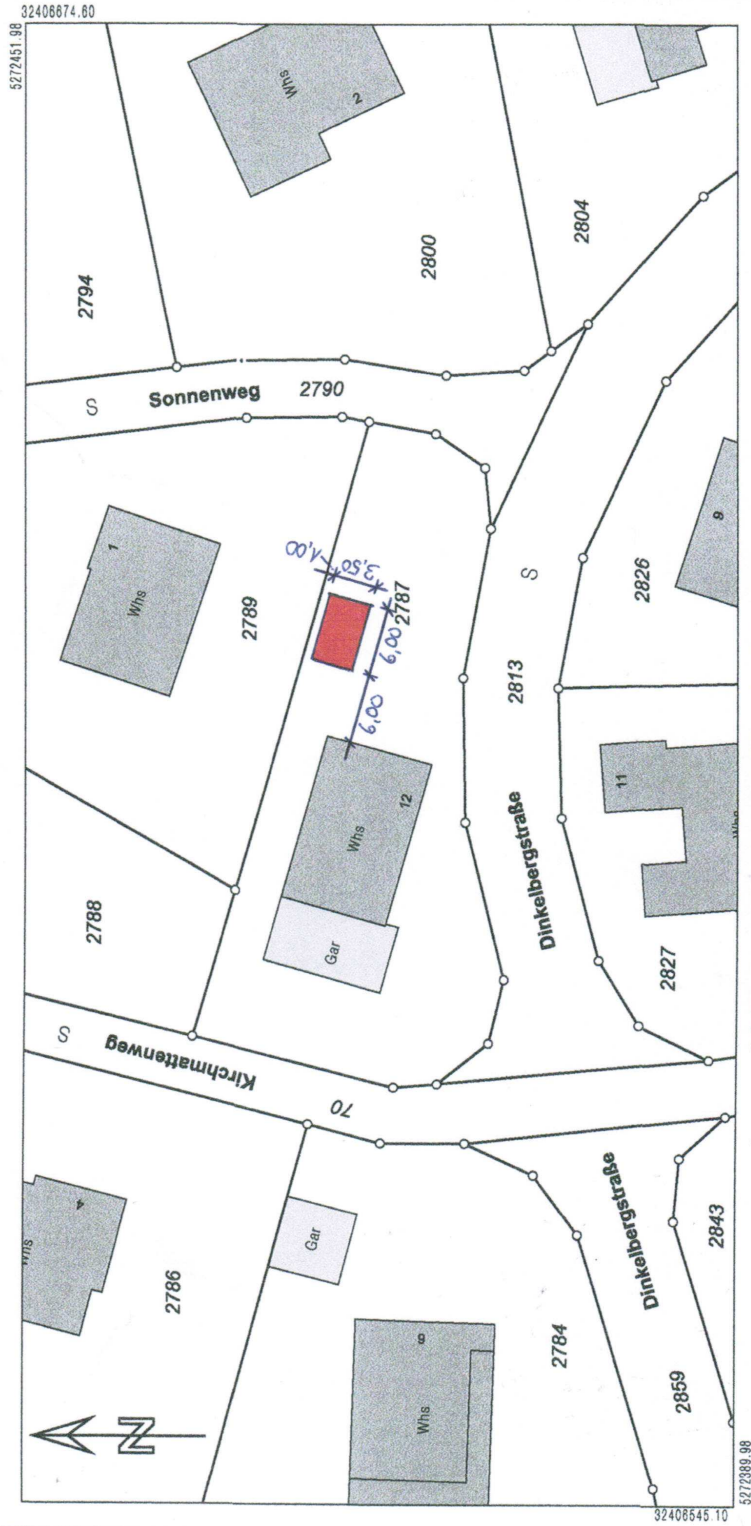

Die Basisinformationen und Basisdaten des Liegenschaftskatasters unterliegen dem Verordnungs-
schutz nach § 2 Abs. 3 und 4 des Vermessungsgesetzes vom 1. Juli 2004 (GBl. S. 488, 509),
insbesondere der Verordnung des Innenministeriums vom 1. Juli 2004 (GBl. S. 489, 510).
Nur für den Zweck verwendet werden, zu dem sie erteilt wurden. Jede andere Verwendung ist
ohne Zustimmung der Vermessungsbehörde untersagt.

Maßstab 1:500
0 5 10 15
Meter