KREIS :	Lörrach	LAGEPLAN ZEICHN.TEIL
GEMEINDE :	Rheinfelden	GEM. LBO VVO §§4 + §5
GEMARKUNG :	Herten	GENEHMIGUNGSVERFAHREN
FLSTNR :	4327	GEM. LBO § 49
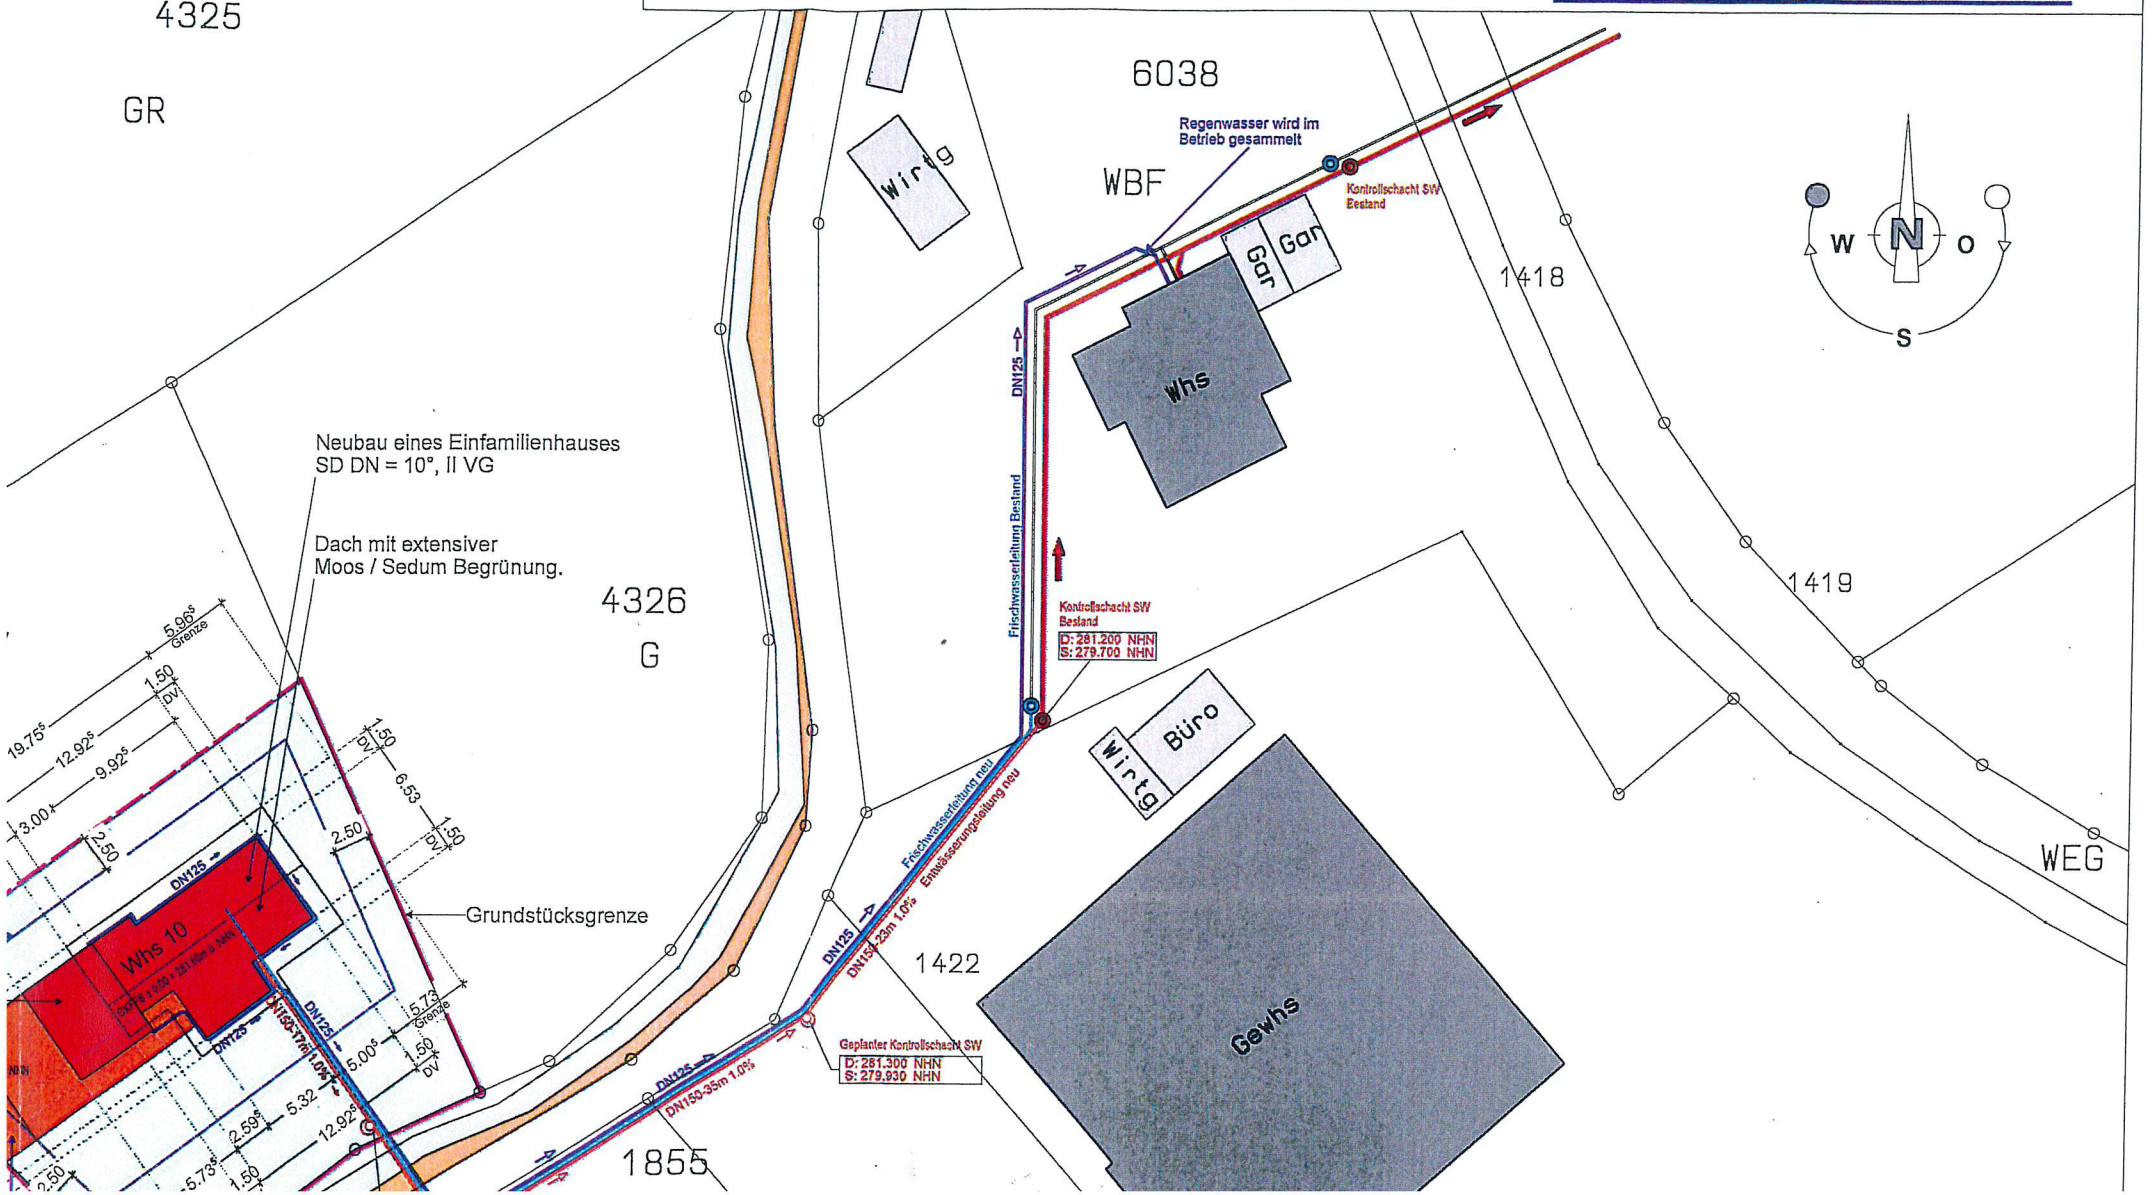
LAGEPLAN ENTWÄSSERUNG