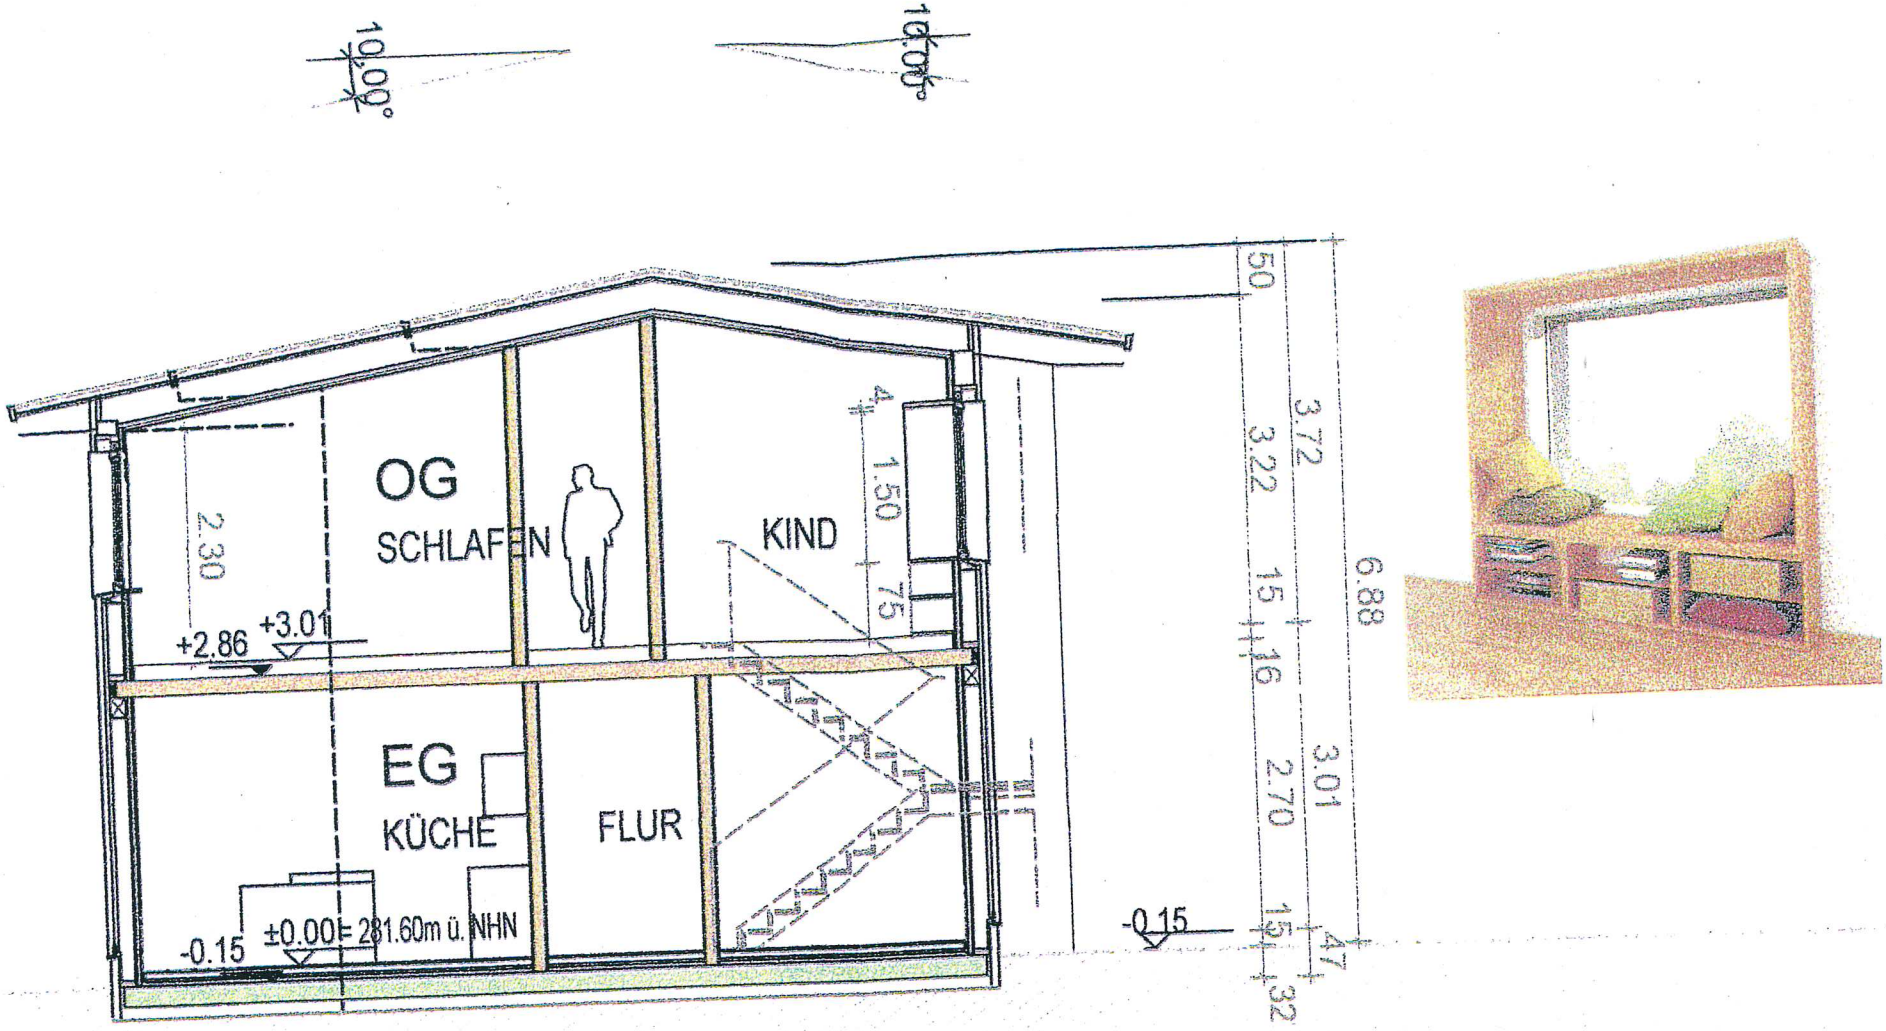
10.00°
10.00°
OG
SCHLAFEN
KIND
EG
KÜCHE
FLUR
2.30
+2.86
+3.01
-0.15
±0.00 = 281.60m ü. NHN
1.50
4
75
-0.15
50
3.72
3.22
15
16
2.70
3.01
6.88
15
47
32

SCHNITT C - C