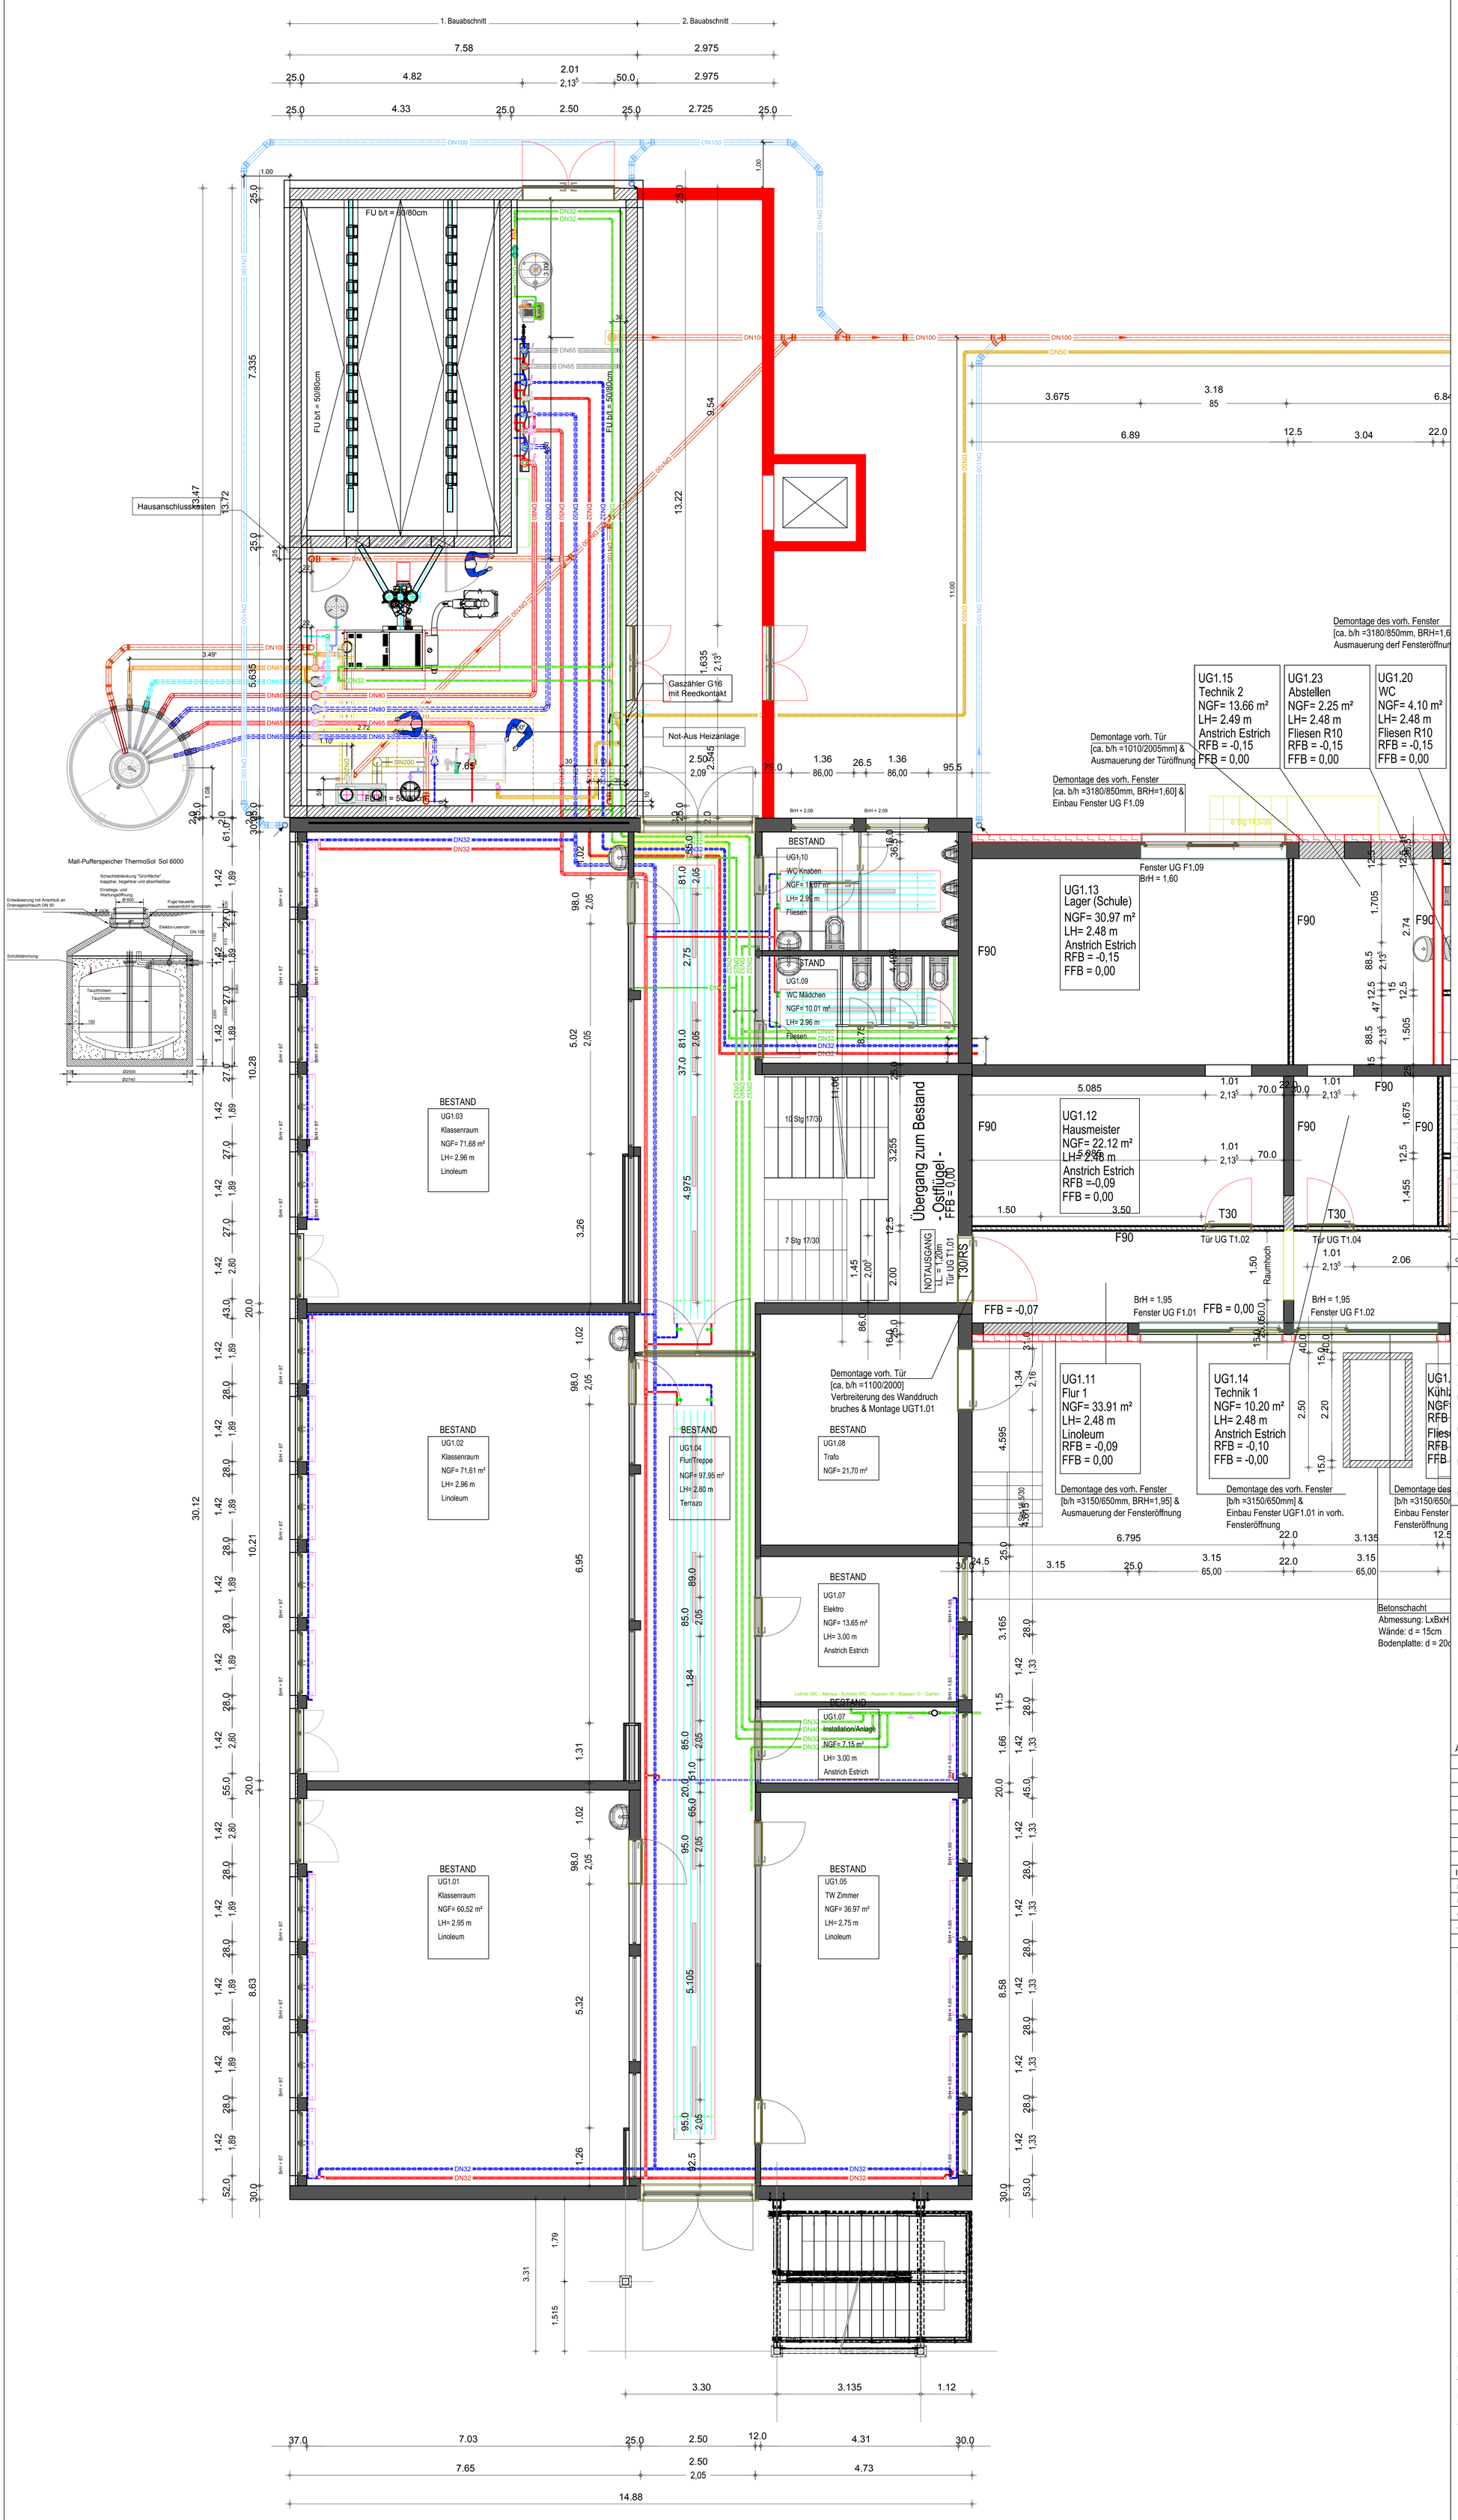

Farbkennzeichnung von Rohrleitungen und Kanälen

HEIZUNG		SANITÄR		LÜFTUNG	
HK1-Vorlauf		Trinkwasser - kalt		Zuluft	
HK1-Rücklauf		Trinkwasser - warm		Abluft	
HK2-Vorlauf		Trinkwasser - zirk.		Fortluft	
HK2-Rücklauf		Schmutzwasser fäk.		Außenluft	
FBH-Vorlauf		Schmutzwasser fetth.			
FBH-Rücklauf		Regenwasser			
Erdgas		Druckleitung		BAUTECHNIK	
				Neubau	
				Abbruch	

Anschlusssymbole von Rohrleitungen

- ltg. von oben kommend und endend
- ltg. hindurchgehend
- ltg. beginnend und abwärts verlaufend
- ltg. beginnend und aufwärts verlaufend

FACHINGENIEURE

Tragwerksplanung ----	Tiefbau ----
Freiflächenplanung ----	Vermessung ----
Sanitär Planungsbüro für Energie- und Versorgungstechnik - H. Augsten	Gutachter ----
Heizung Planungsbüro für Energie- und Versorgungstechnik - H. Augsten	Sicherheitstechnik ----
Lüftung Planungsbüro für Energie- und Versorgungstechnik - H. Augsten	Verkehrsplanung ----
Elektro EPS Elektroplanung - Holger Flöss	Sonderplanung ----

ÄNDERUNGEN / ERGÄNZUNGEN

01	12.03.19	Ergänzung: zusätzliches Fenster im Pelletlager
02	18.03.19	Ergänzung: Schacht - Hauseinführung Erdleitungen Wärmespeicher
03	19.03.19	Änderung: Schornsteinanlage zweizügig, Fertigbauweise
04	20.03.19	Änderung: Anschlüsse Wärmespeicher - gedreht

INDEX	DATUM	BESCHREIBUNG

BLATTGRÖßE:	841x1189 mm - (DIN A0)
MAßSTAB:	1:50
CAD DWG DATEI:	Entwurfsplanung_Sanitär_Heizung_Erdgeschoss.dwg
GEZEICHNET:	H. Augsten - 11.03.19

PROJEKT NR: 009-0818

PROJEKT: Scheffelschule - Energetische Sanierung

BESCHREIBUNG: Einbau einer Heizanlage

BAUHERR: Stadt Rheinfelden (Baden)
Straße Nr.: Kirchplatz 2
PLZ / Ort: 79618 Rheinfelden
Telefon: 07623 95356
E-Mail: e.geiger@rheinfelden-baden.de

ARCHITEKT: ---
Straße Nr.: ---
PLZ / Ort: ---
Telefon: ---
E-Mail: ---

FACHPLANUNG: Planungsbüro für Energie- und Versorgungstechnik - H. Augsten
Straße Nr.: Kronenstraße 21
PLZ / Ort: 79618 Rheinfelden
Telefon: 07623 719258
E-Mail: h.augsten@t-online.de

STATUS: Entwurfsplanung

ALLE MAßE SIND VOR ORT ZU PRÜFEN!

ENTWURFSPLANUNG - SANITÄR - HEIZUNG - EG

PLAN NR.01

BLATT 1 VON 1