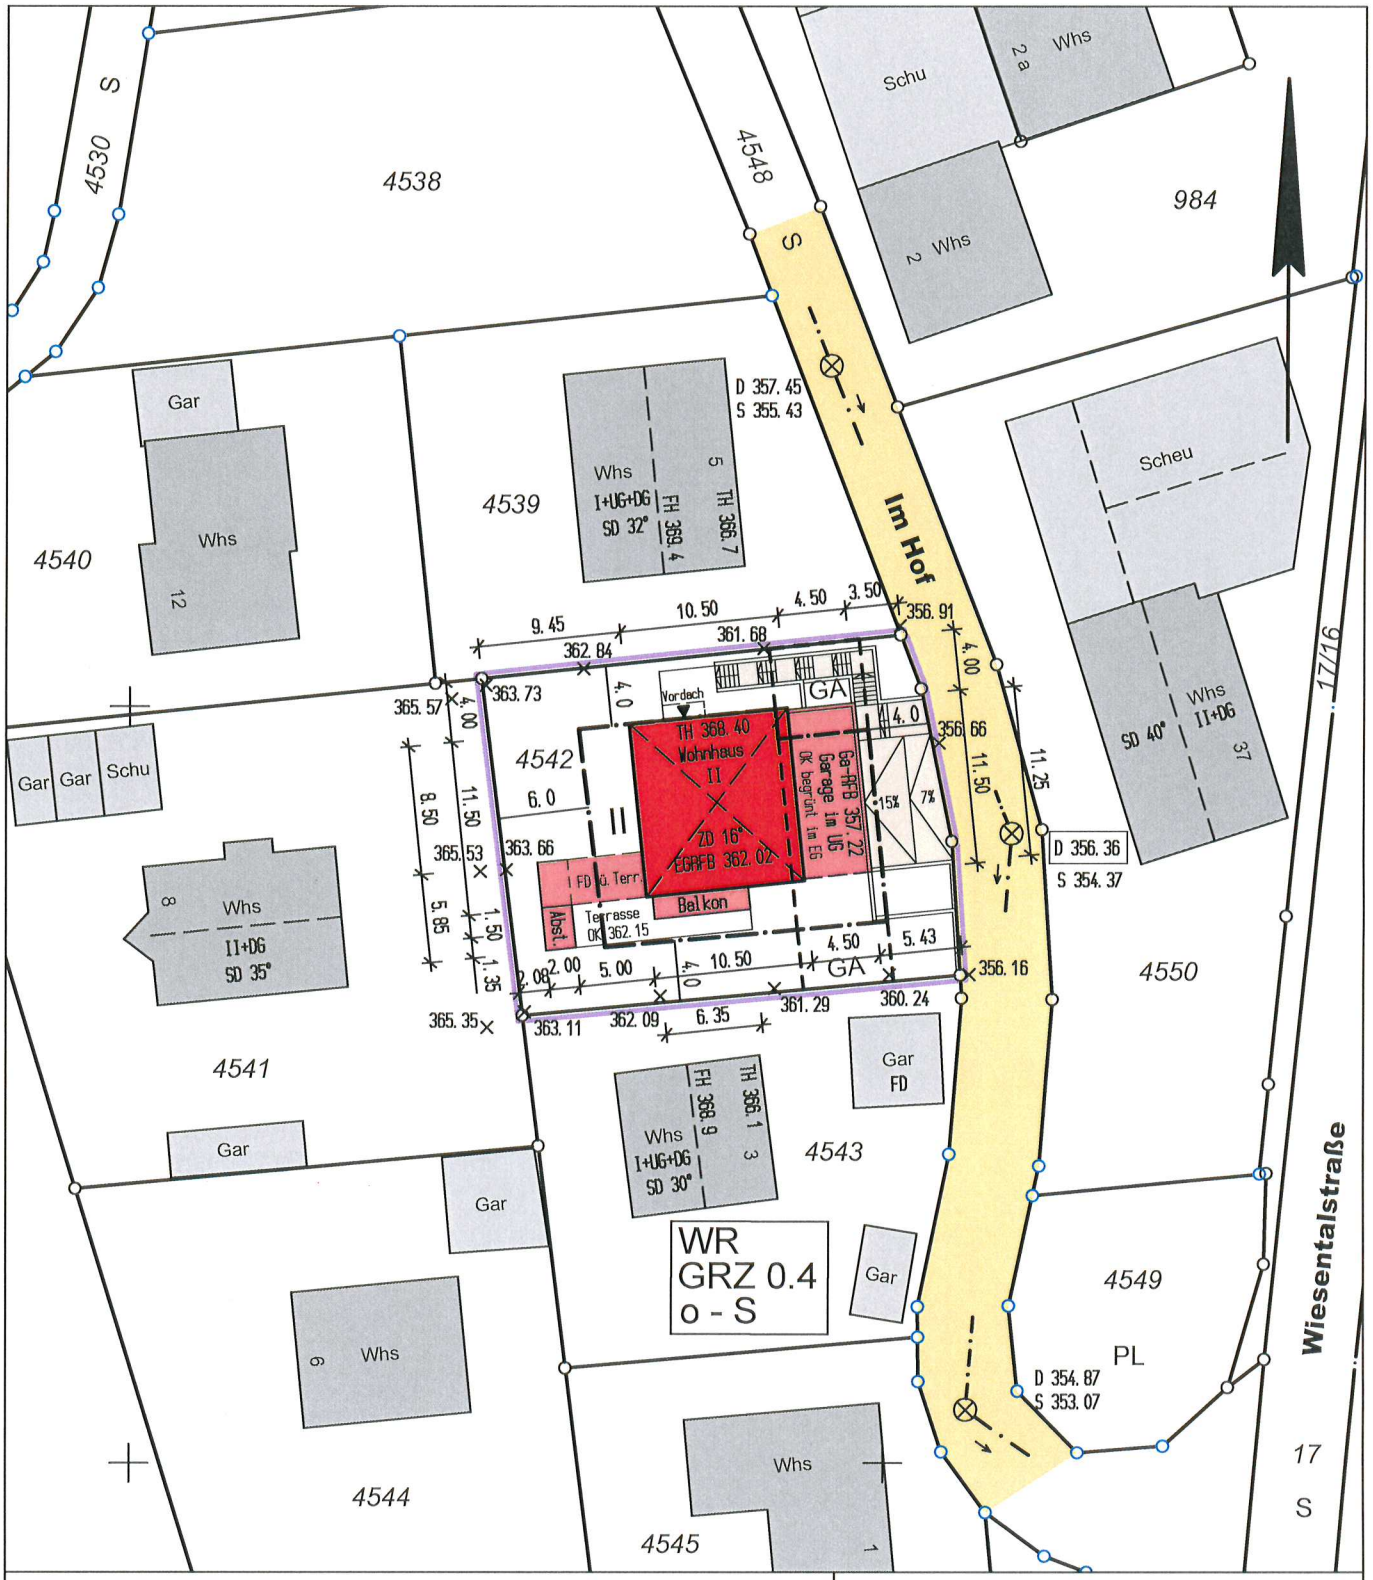


# LAGEPLAN M 1:500

zeichnerischer Teil zum Bauantrag ( § 4 LBOVVO)

| | | | |
|---|---|---|---|
| Kreis: | Lörrach | Flst.Nr.: | 4542 |
| Stadt: | Rheinfelden | Datum: | 15.05.2019 |
| Gemarkung: | Minseln | Geändert: | ..... |

Bezugshöhe: Kanaldeckel mit 356,36m ü. NN
Bemerkung: Kanalhöhen laut Bestand der Stadt Rheinfelden

Darstellung entspricht dem Liegenschaftskataster
Abweichungen gegenüber dem Grundbuch möglich

ZTL-Datei: S:MIN4542L

VERMESSUNGSBÜRO FREY & GANTER
WOLFGANG FREY
Öffentlich bestellter Vermessungsingenieur
Brunnenstr. 1, 79541 Lörrach
Tel. 07621-52864, FAX 52081

Dipl.-Ing. Wolfgang Frey
BERATENDER INGENIEUR
INGENIEURKAMMER BADEN-WÜRTTEMBERG
LISTE DER BERATENDEN INGENIEURE NR. 296