


ANSICHT OST

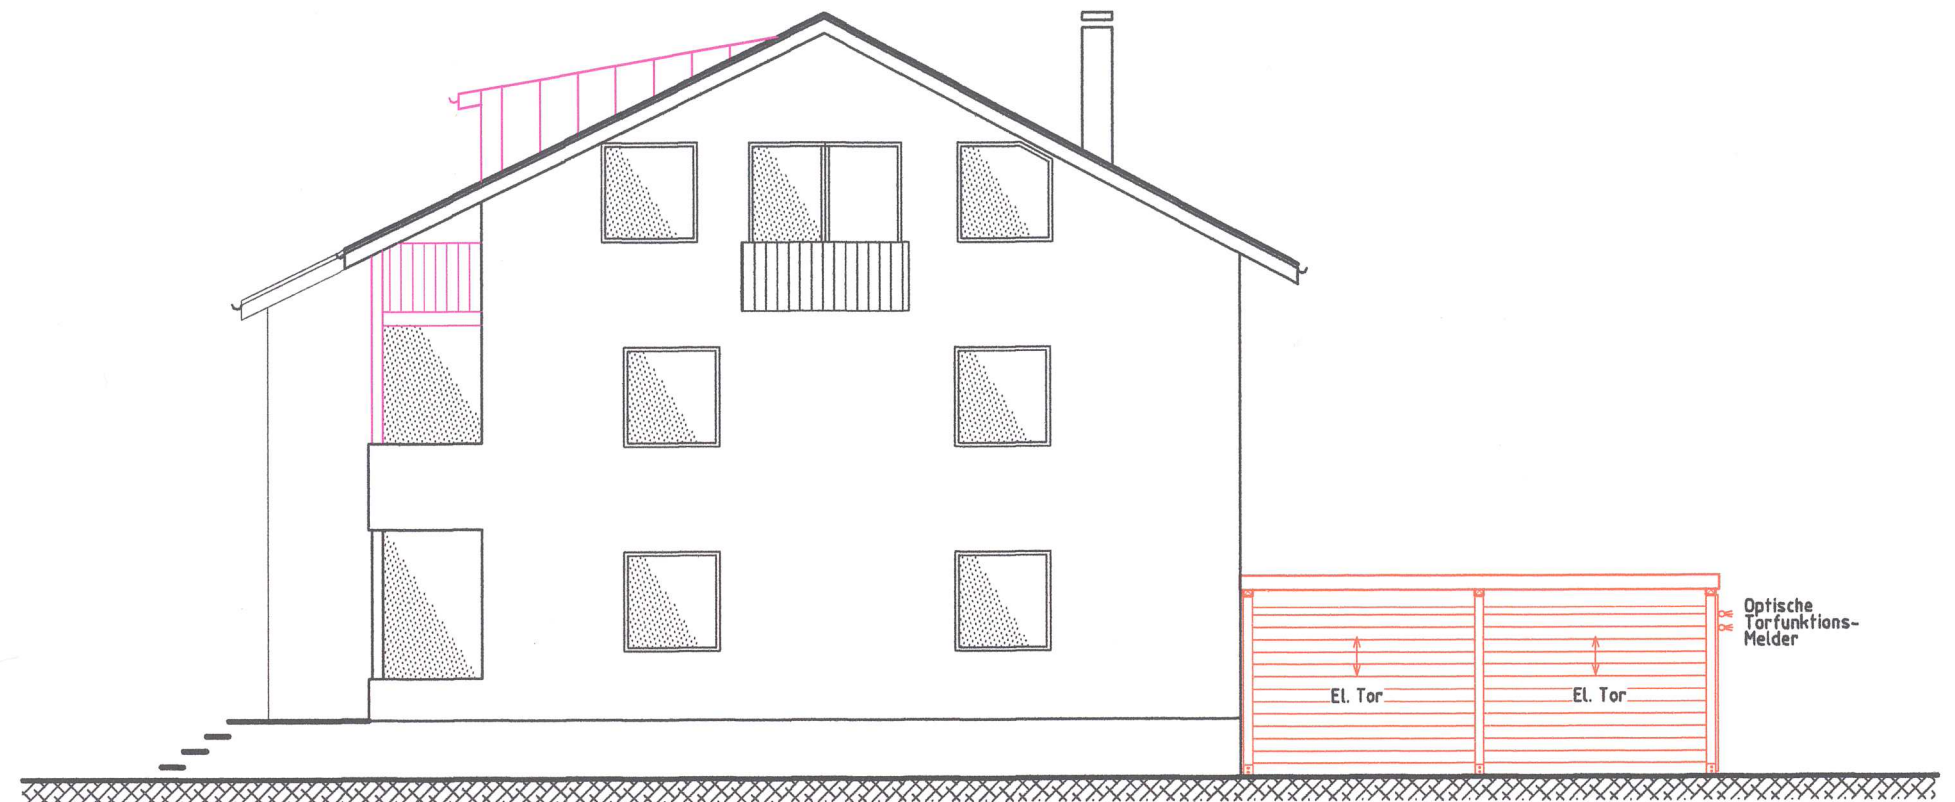

ANSICHT NORD

