


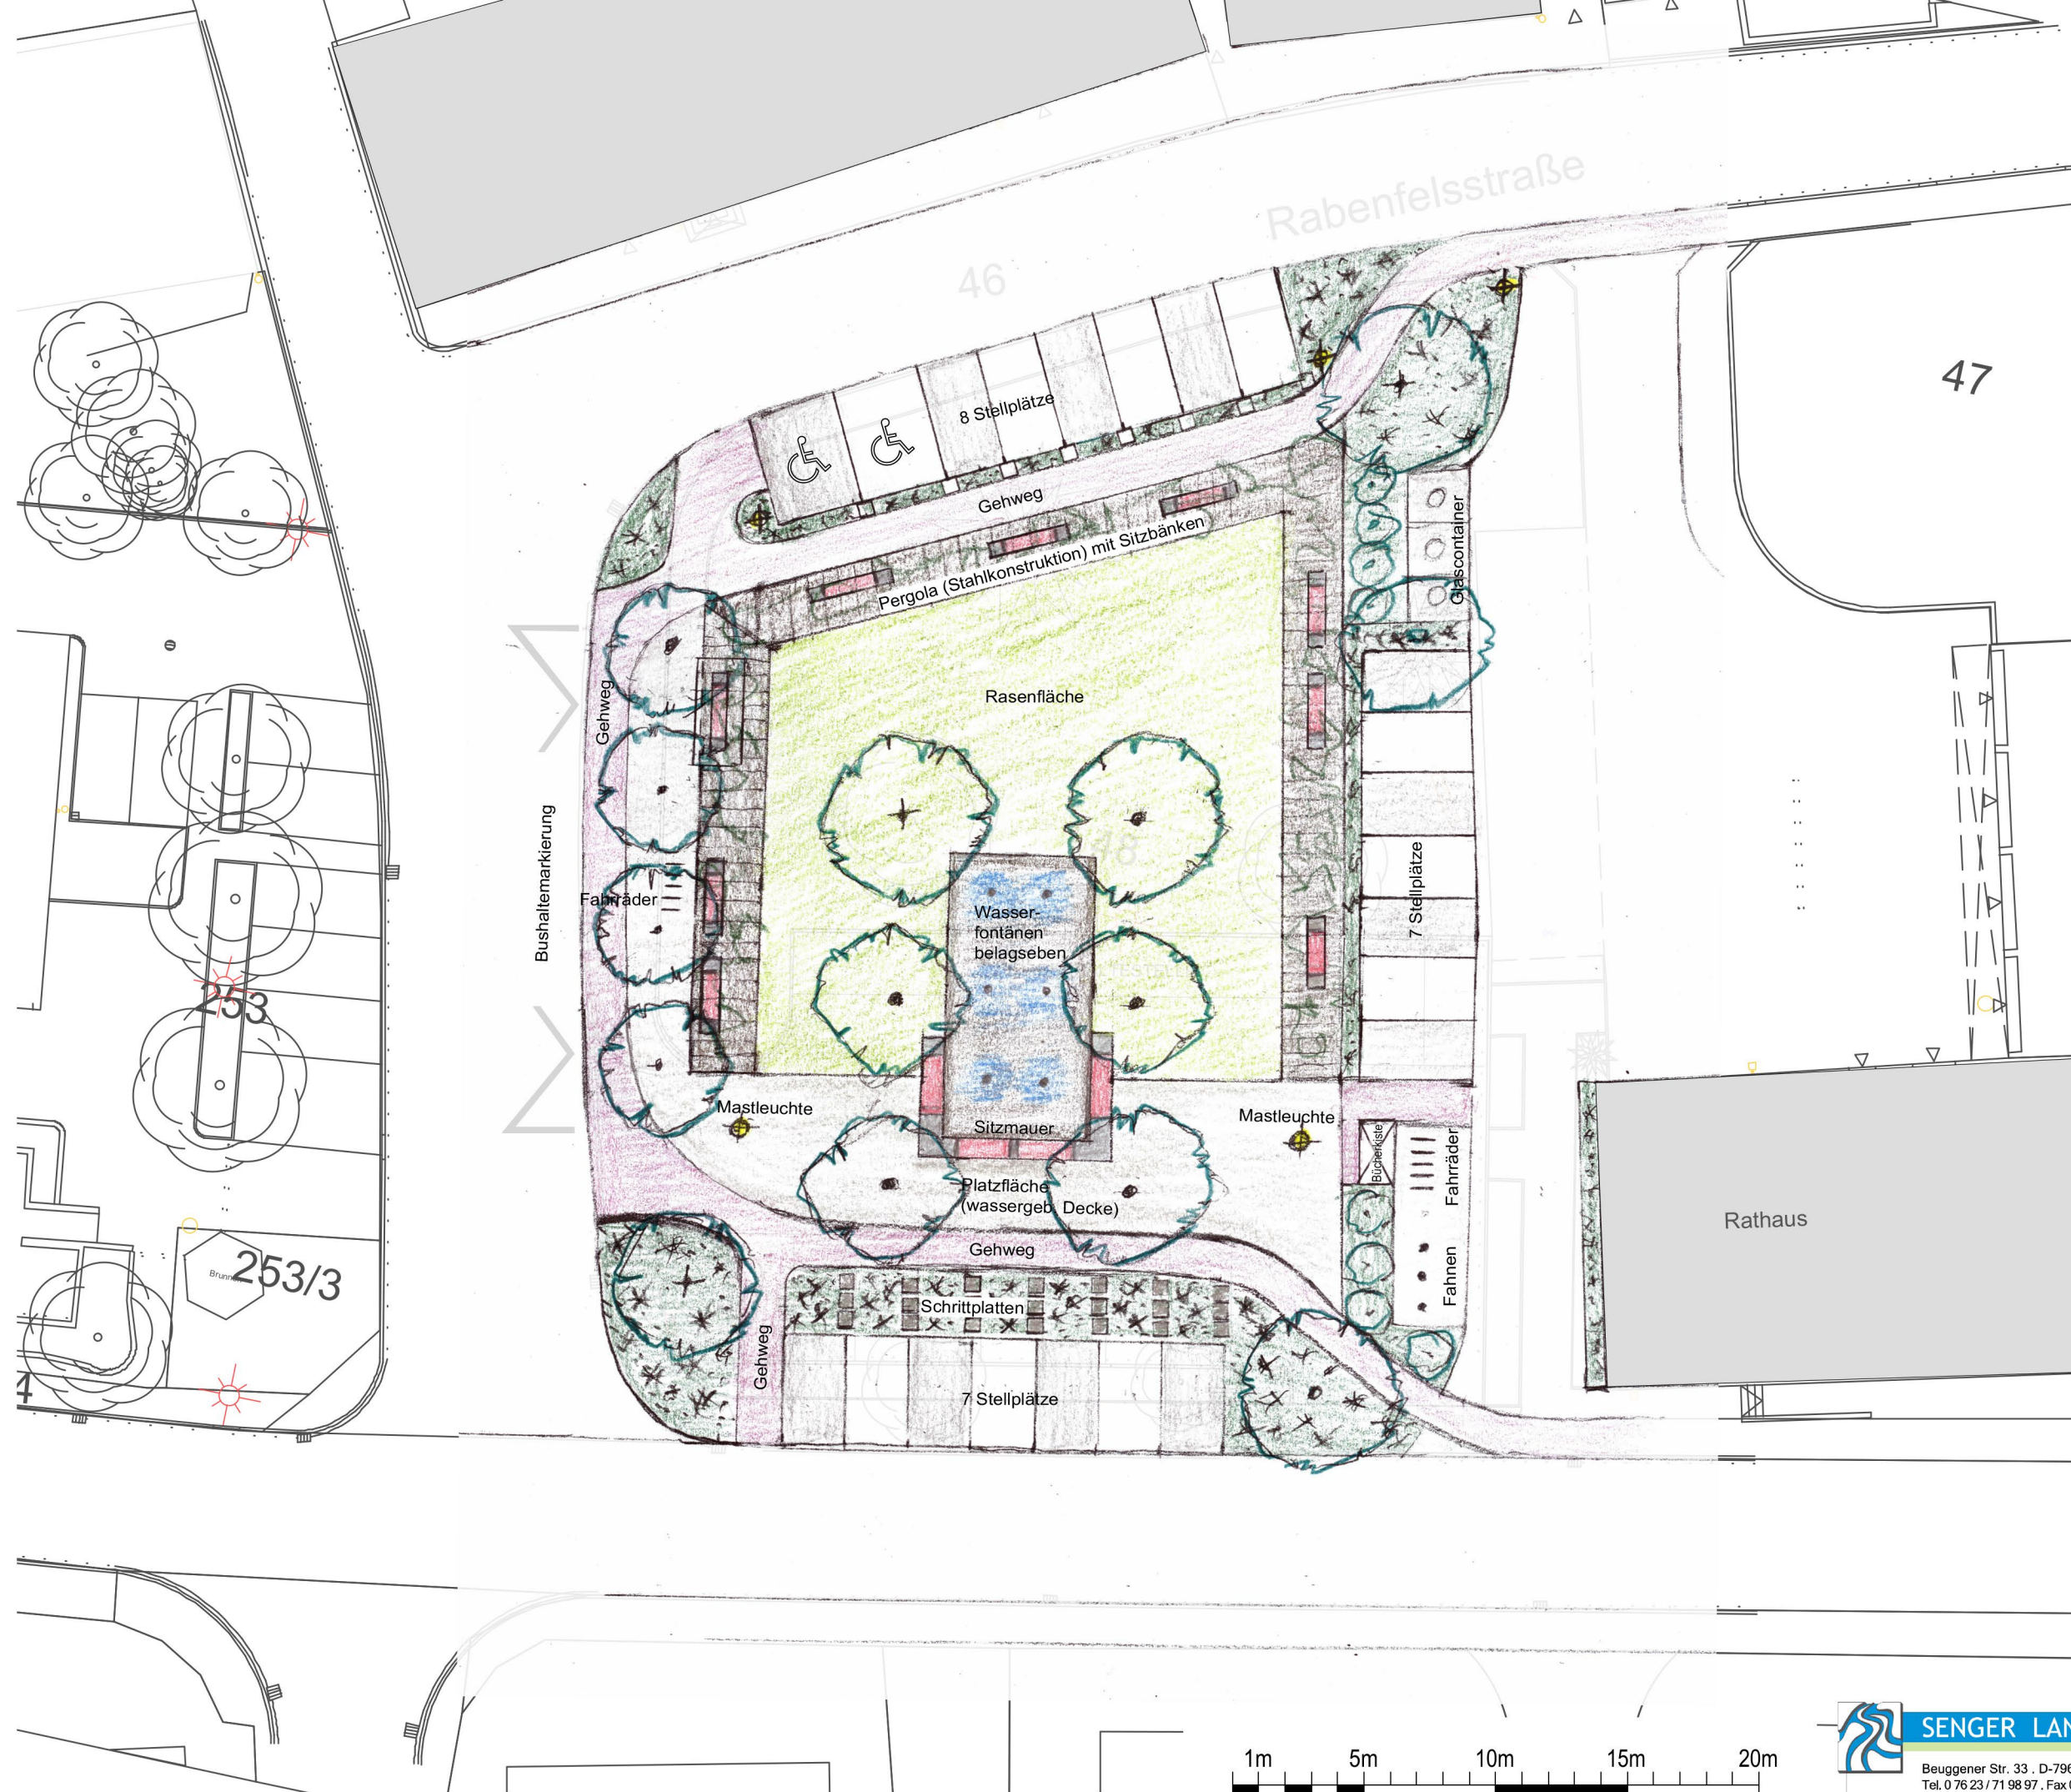

Rathausplatz Herten
 Skizze Vorentwurf
 M 1:250
 Stand 05.03.19



SENGER LANDSCHAFTSARCHITEKTEN

Beuggener Str. 33 · D-79618 Rheinfelden
 Tel. 0 76 23 / 71 98 97 · Fax 0 76 23 / 71 98 99
 info@senger-landschaftsarchitekten.de

M 1:250