


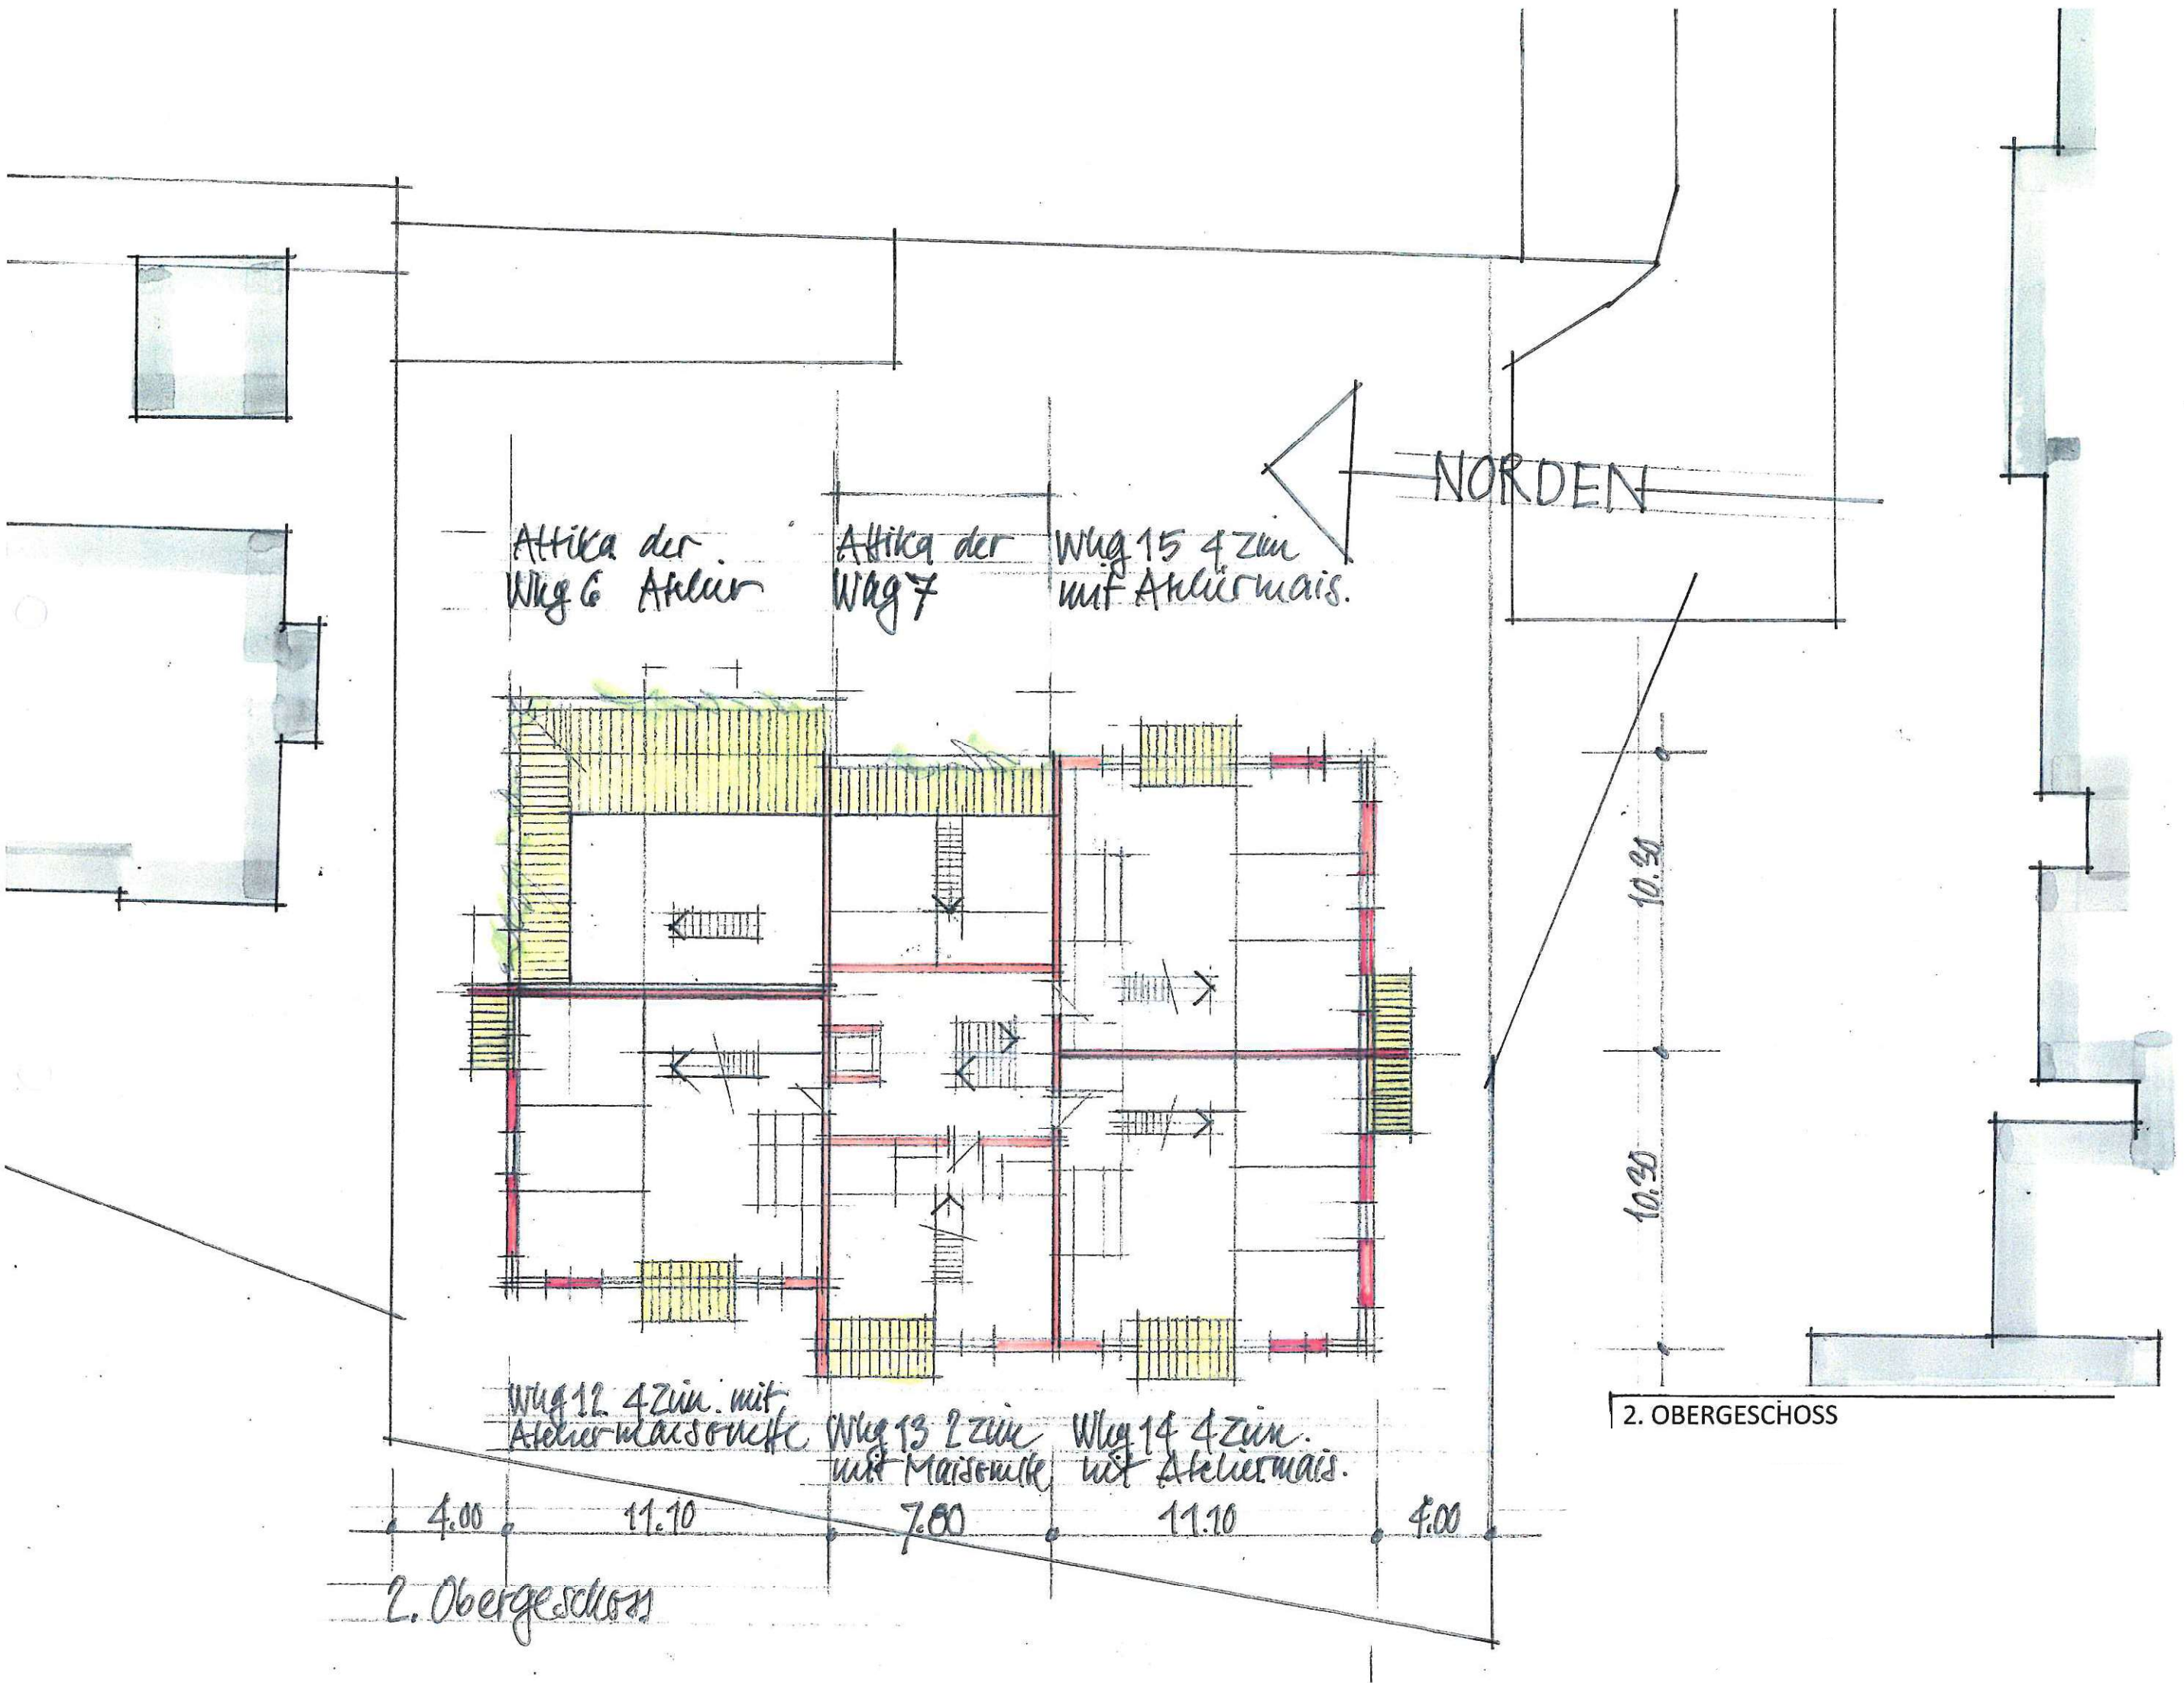

Attika der
Wg 6 Atelier

Attika der
Wg 7

Wg 15 4 Zim
mit Ateliermais.

NORDEN

Wg 12 4 Zim. mit
Ateliermaisonette

Wg 13 2 Zim
mit Maisonette

Wg 14 4 Zim.
mit Ateliermais.

2. OBERGESCHOSS

4.00 11.10 7.00 11.10 4.00

2. Obergeschoss

10.30

10.30