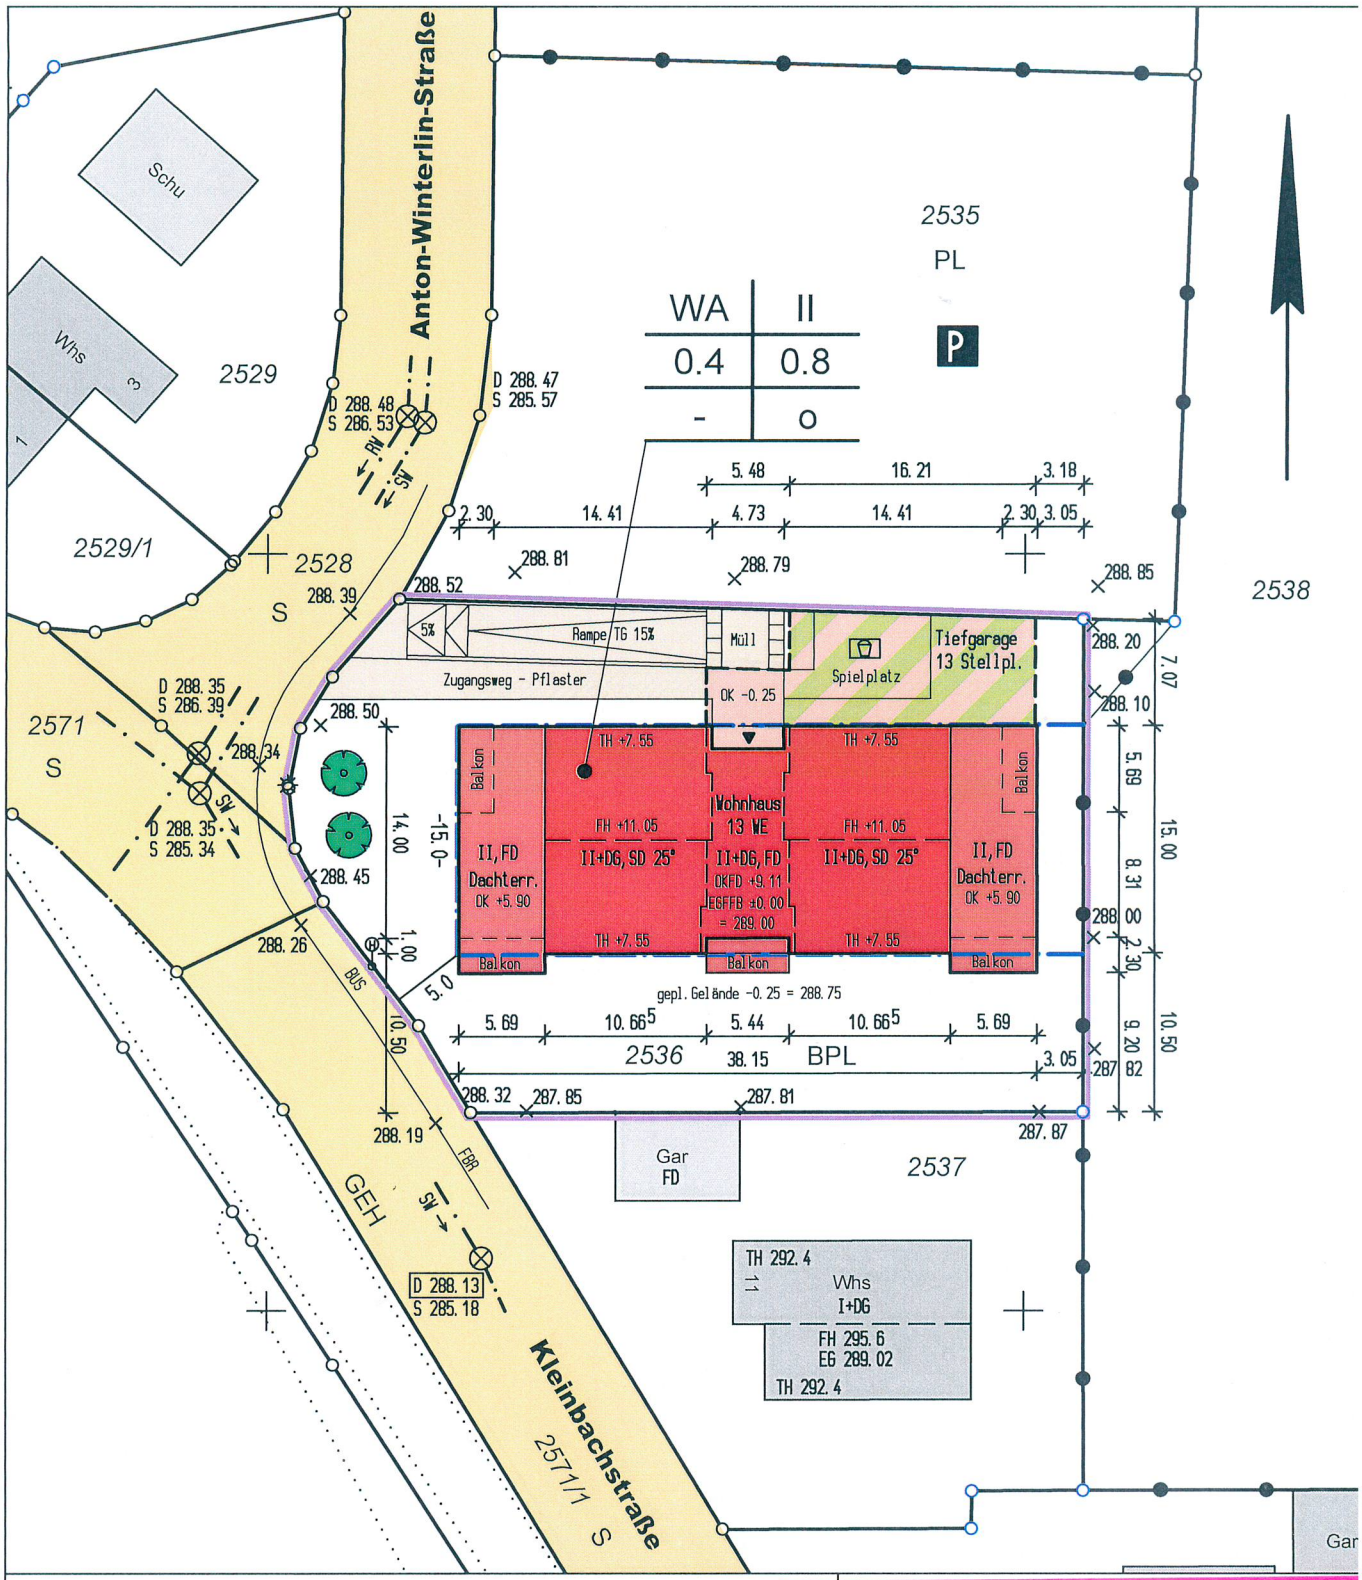

LAGEPLAN M 1:500

zeichnerischer Teil zum Bauantrag (§ 4 LBOVVO)

Kreis:	Lörrach	Flst.Nr.:	2536
Stadt:	Rheinfelden	Datum:	17.01.2020
Gemarkung:	Degerfelden	Geändert:	.....

Bezugshöhe: Kanaldeckel mit 288.13m ü.NN
Bemerkung: .....

Darstellung entspricht dem Liegenschaftskataster
Abweichungen gegenüber dem Grundbuch möglich

ZTL-Datei: S:DEG253