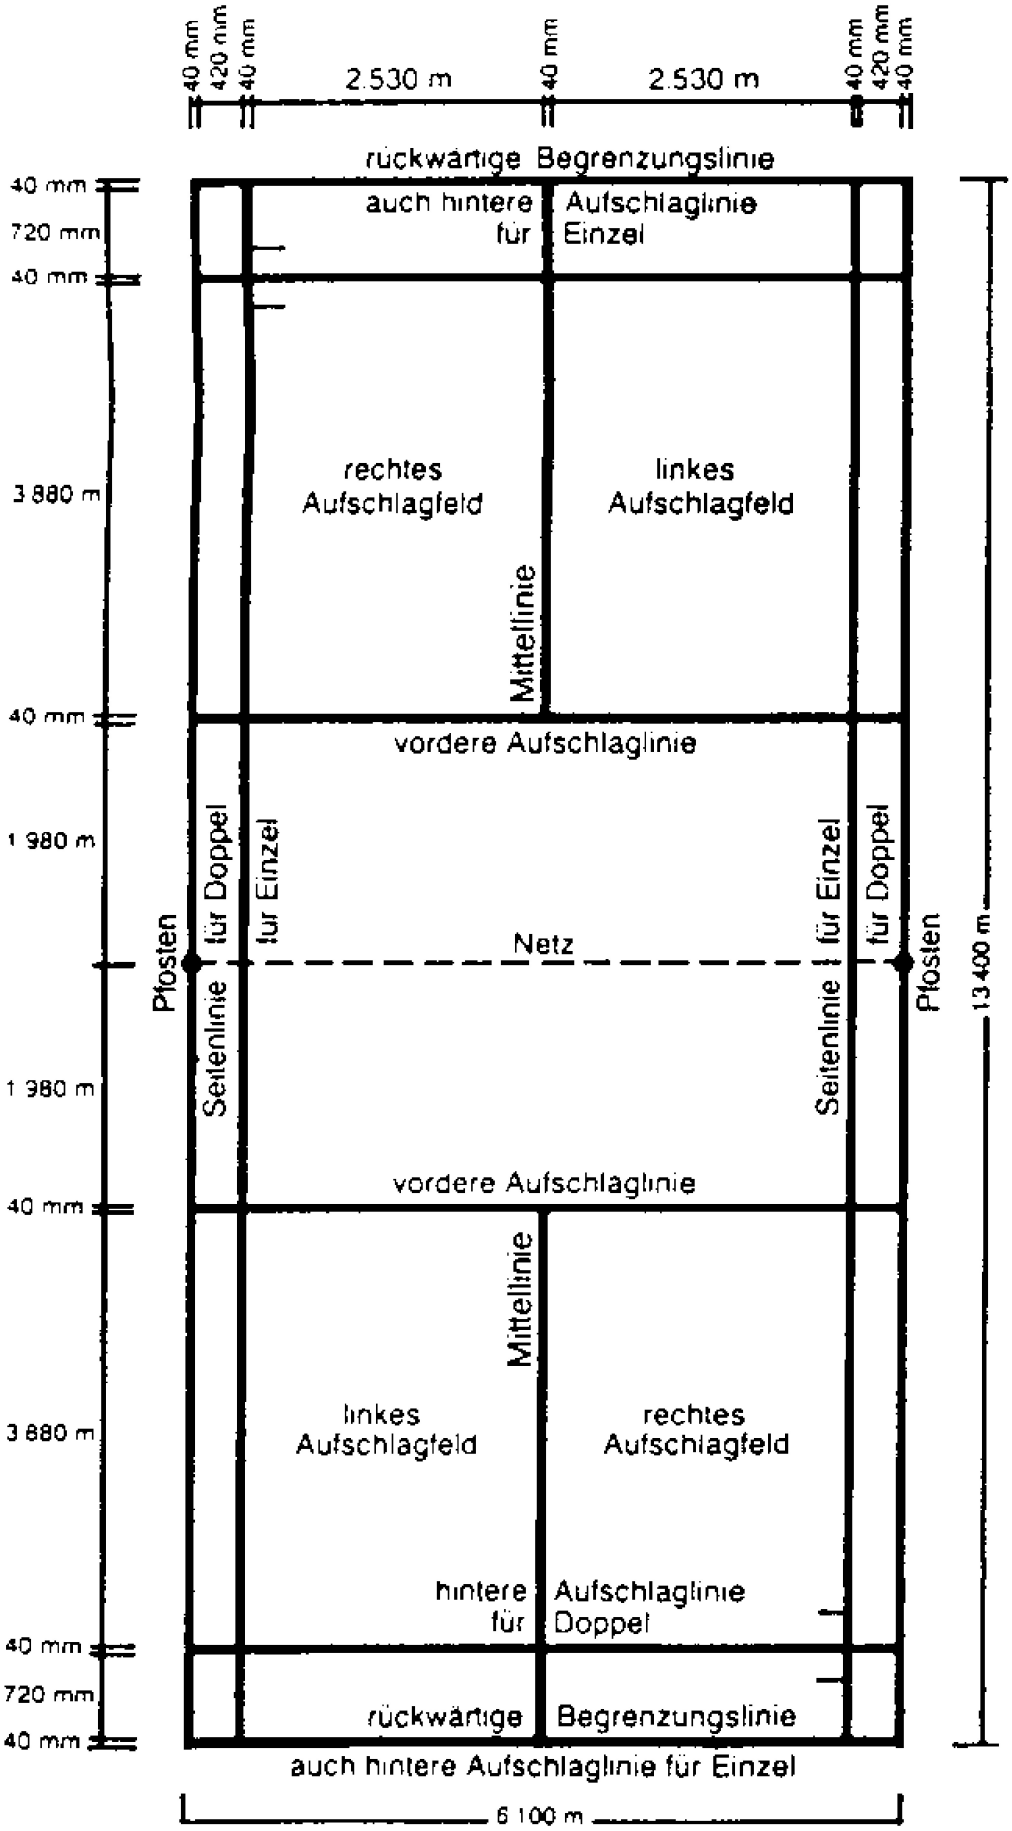
40 mm
420 mm
40 mm
2.530 m
40 mm
2.530 m
40 mm
420 mm
40 mm
rückwärtige Begrenzungslinie
40 mm
720 mm
40 mm
auch hintere Aufschlaglinie für Einzel
3 880 m
rechtes Aufschlagfeld
linkes Aufschlagfeld
Mittellinie
40 mm
vordere Aufschlaglinie
1 980 m
für Doppel
für Einzel
Netz
für Einzel
für Doppel
Pfosten
Seitenlinie
Seitenlinie
Pfosten
13 400 m
1 980 m
vordere Aufschlaglinie
40 mm
Mittellinie
3 880 m
linkes Aufschlagfeld
rechtes Aufschlagfeld
hintere Aufschlaglinie für Doppel
40 mm
720 mm
40 mm
rückwärtige Begrenzungslinie
auch hintere Aufschlaglinie für Einzel
6 100 m