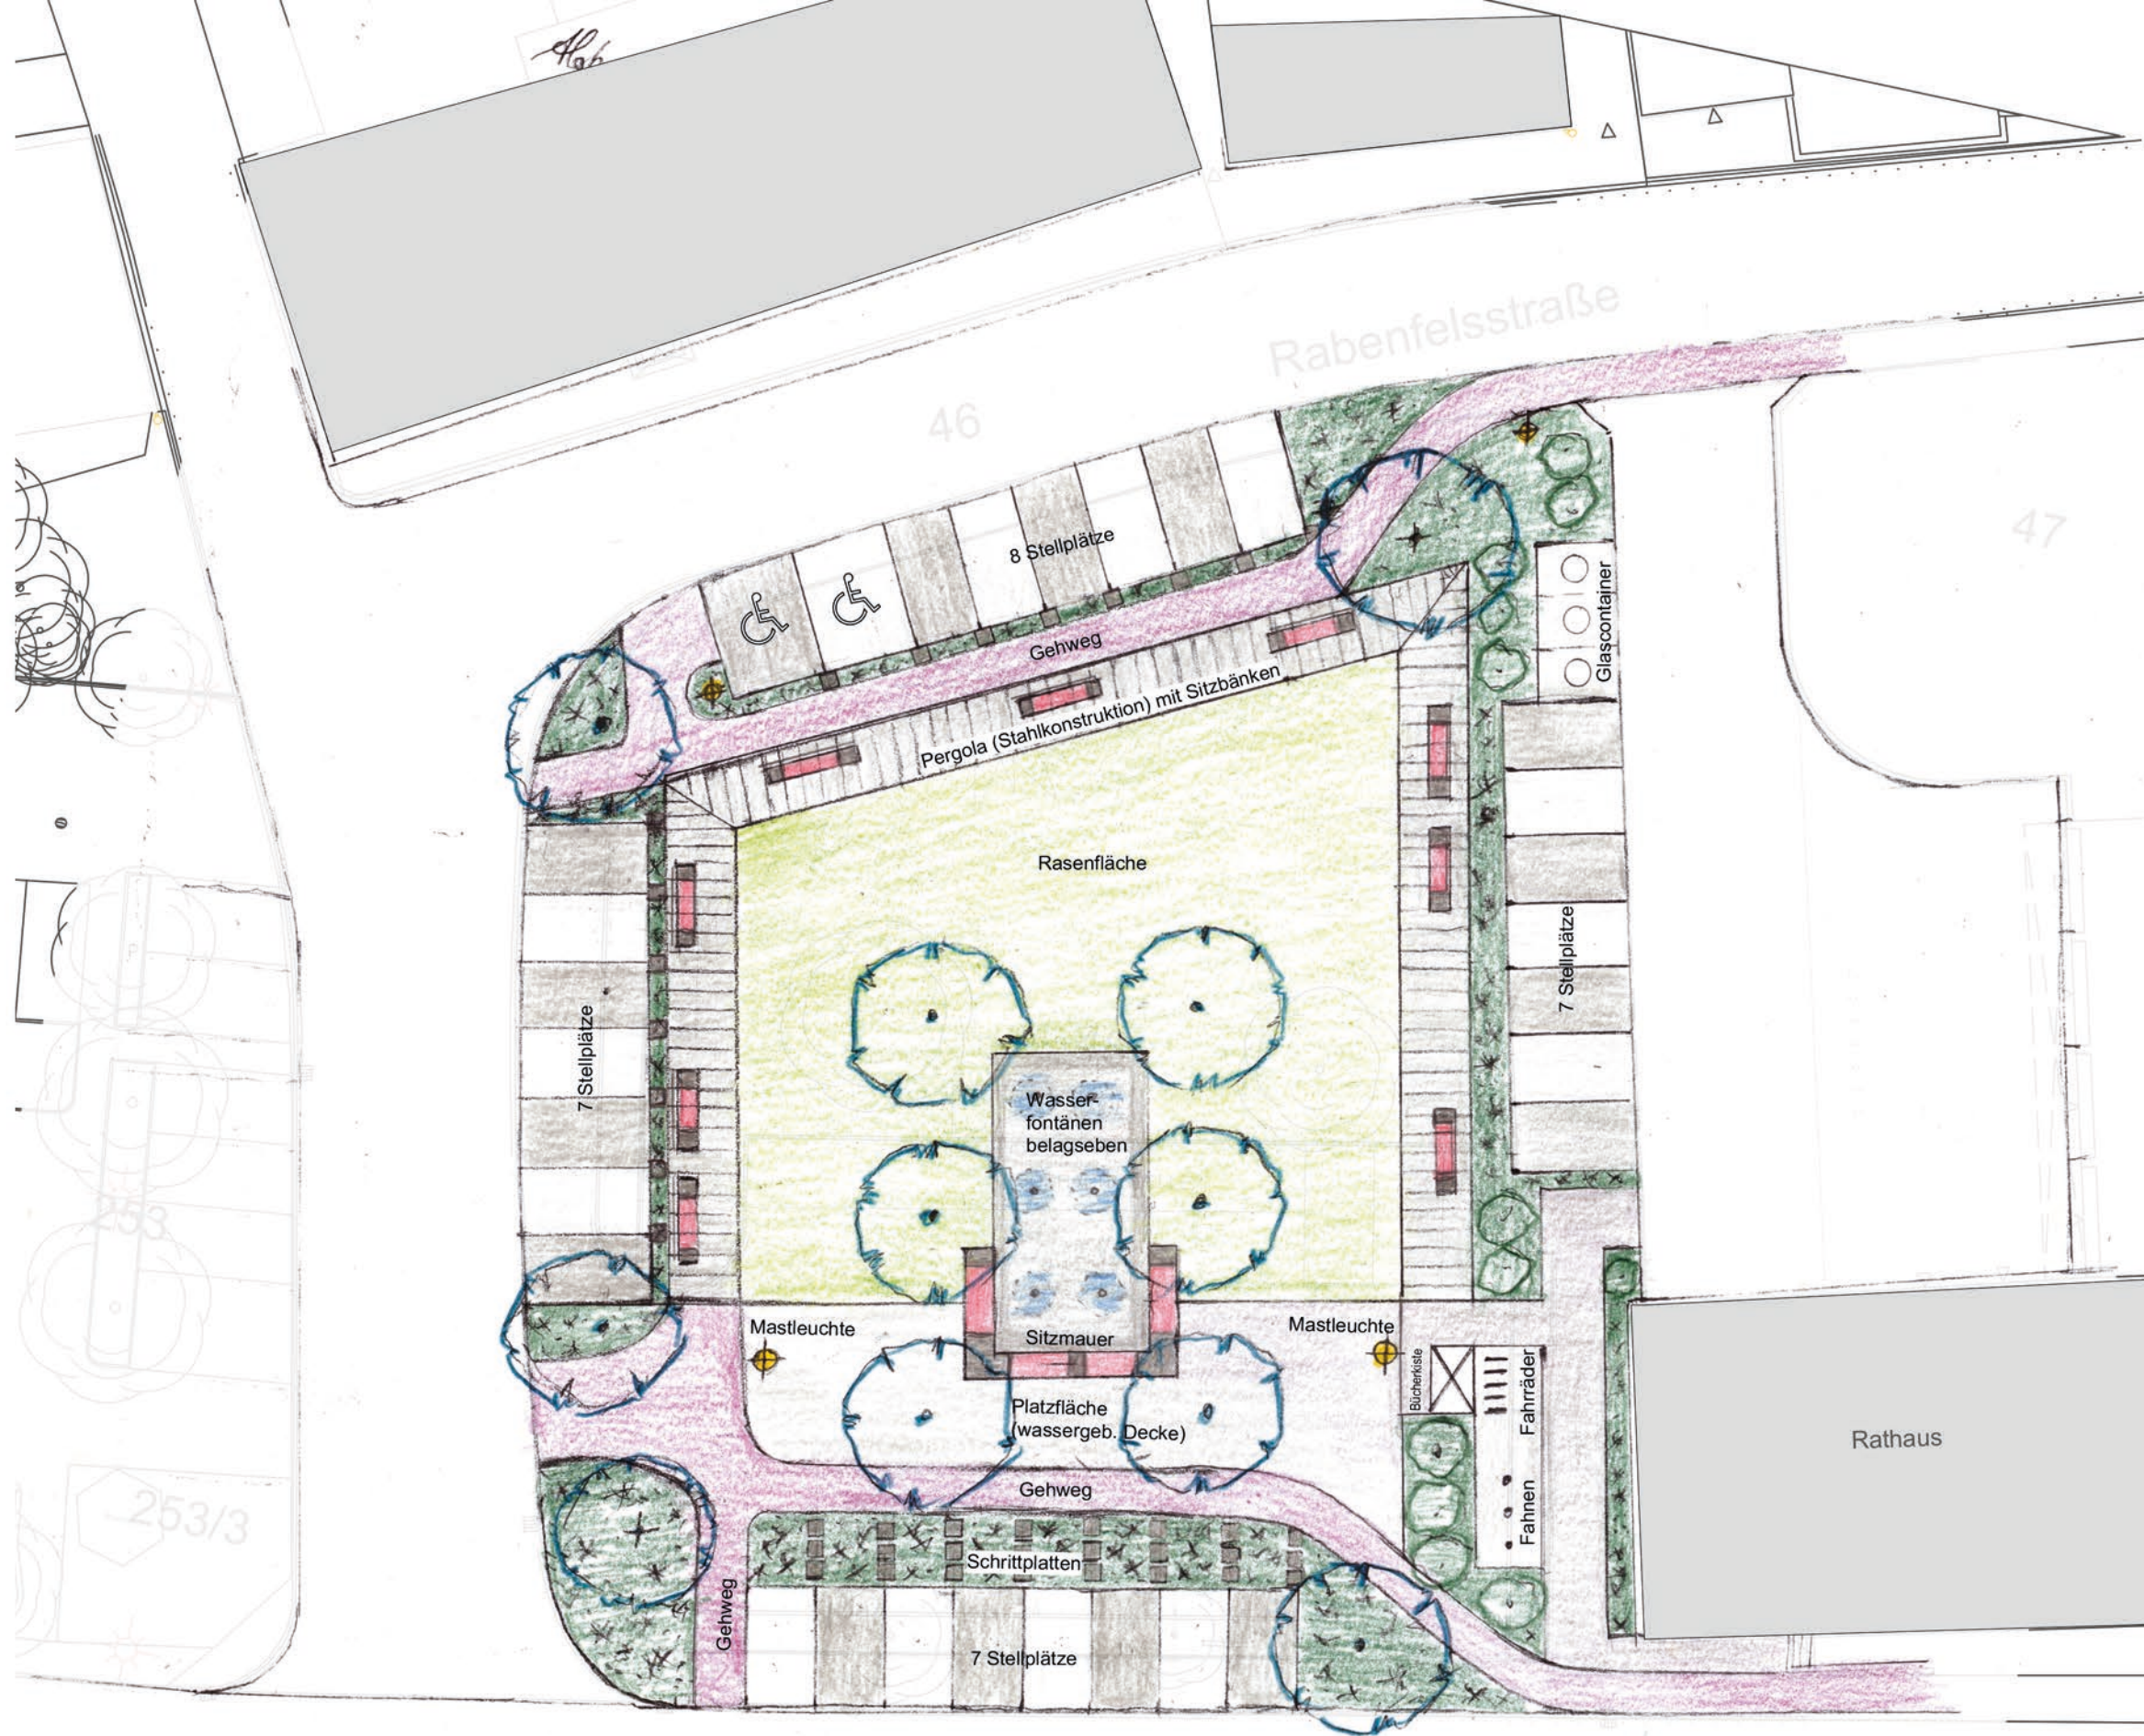


SENGER LANDSCHAFTSARCHITEKTEN

Beuggener Str. 33 · D-79618 Rheinfelden
Tel. 0 76 23 / 71 98 97 · Fax 0 76 23 / 71 98 99
info@senger-landschaftsarchitekten.de

Rathausplatz Herten
Vorentwurf
M 1:250
Stand 18.11.19