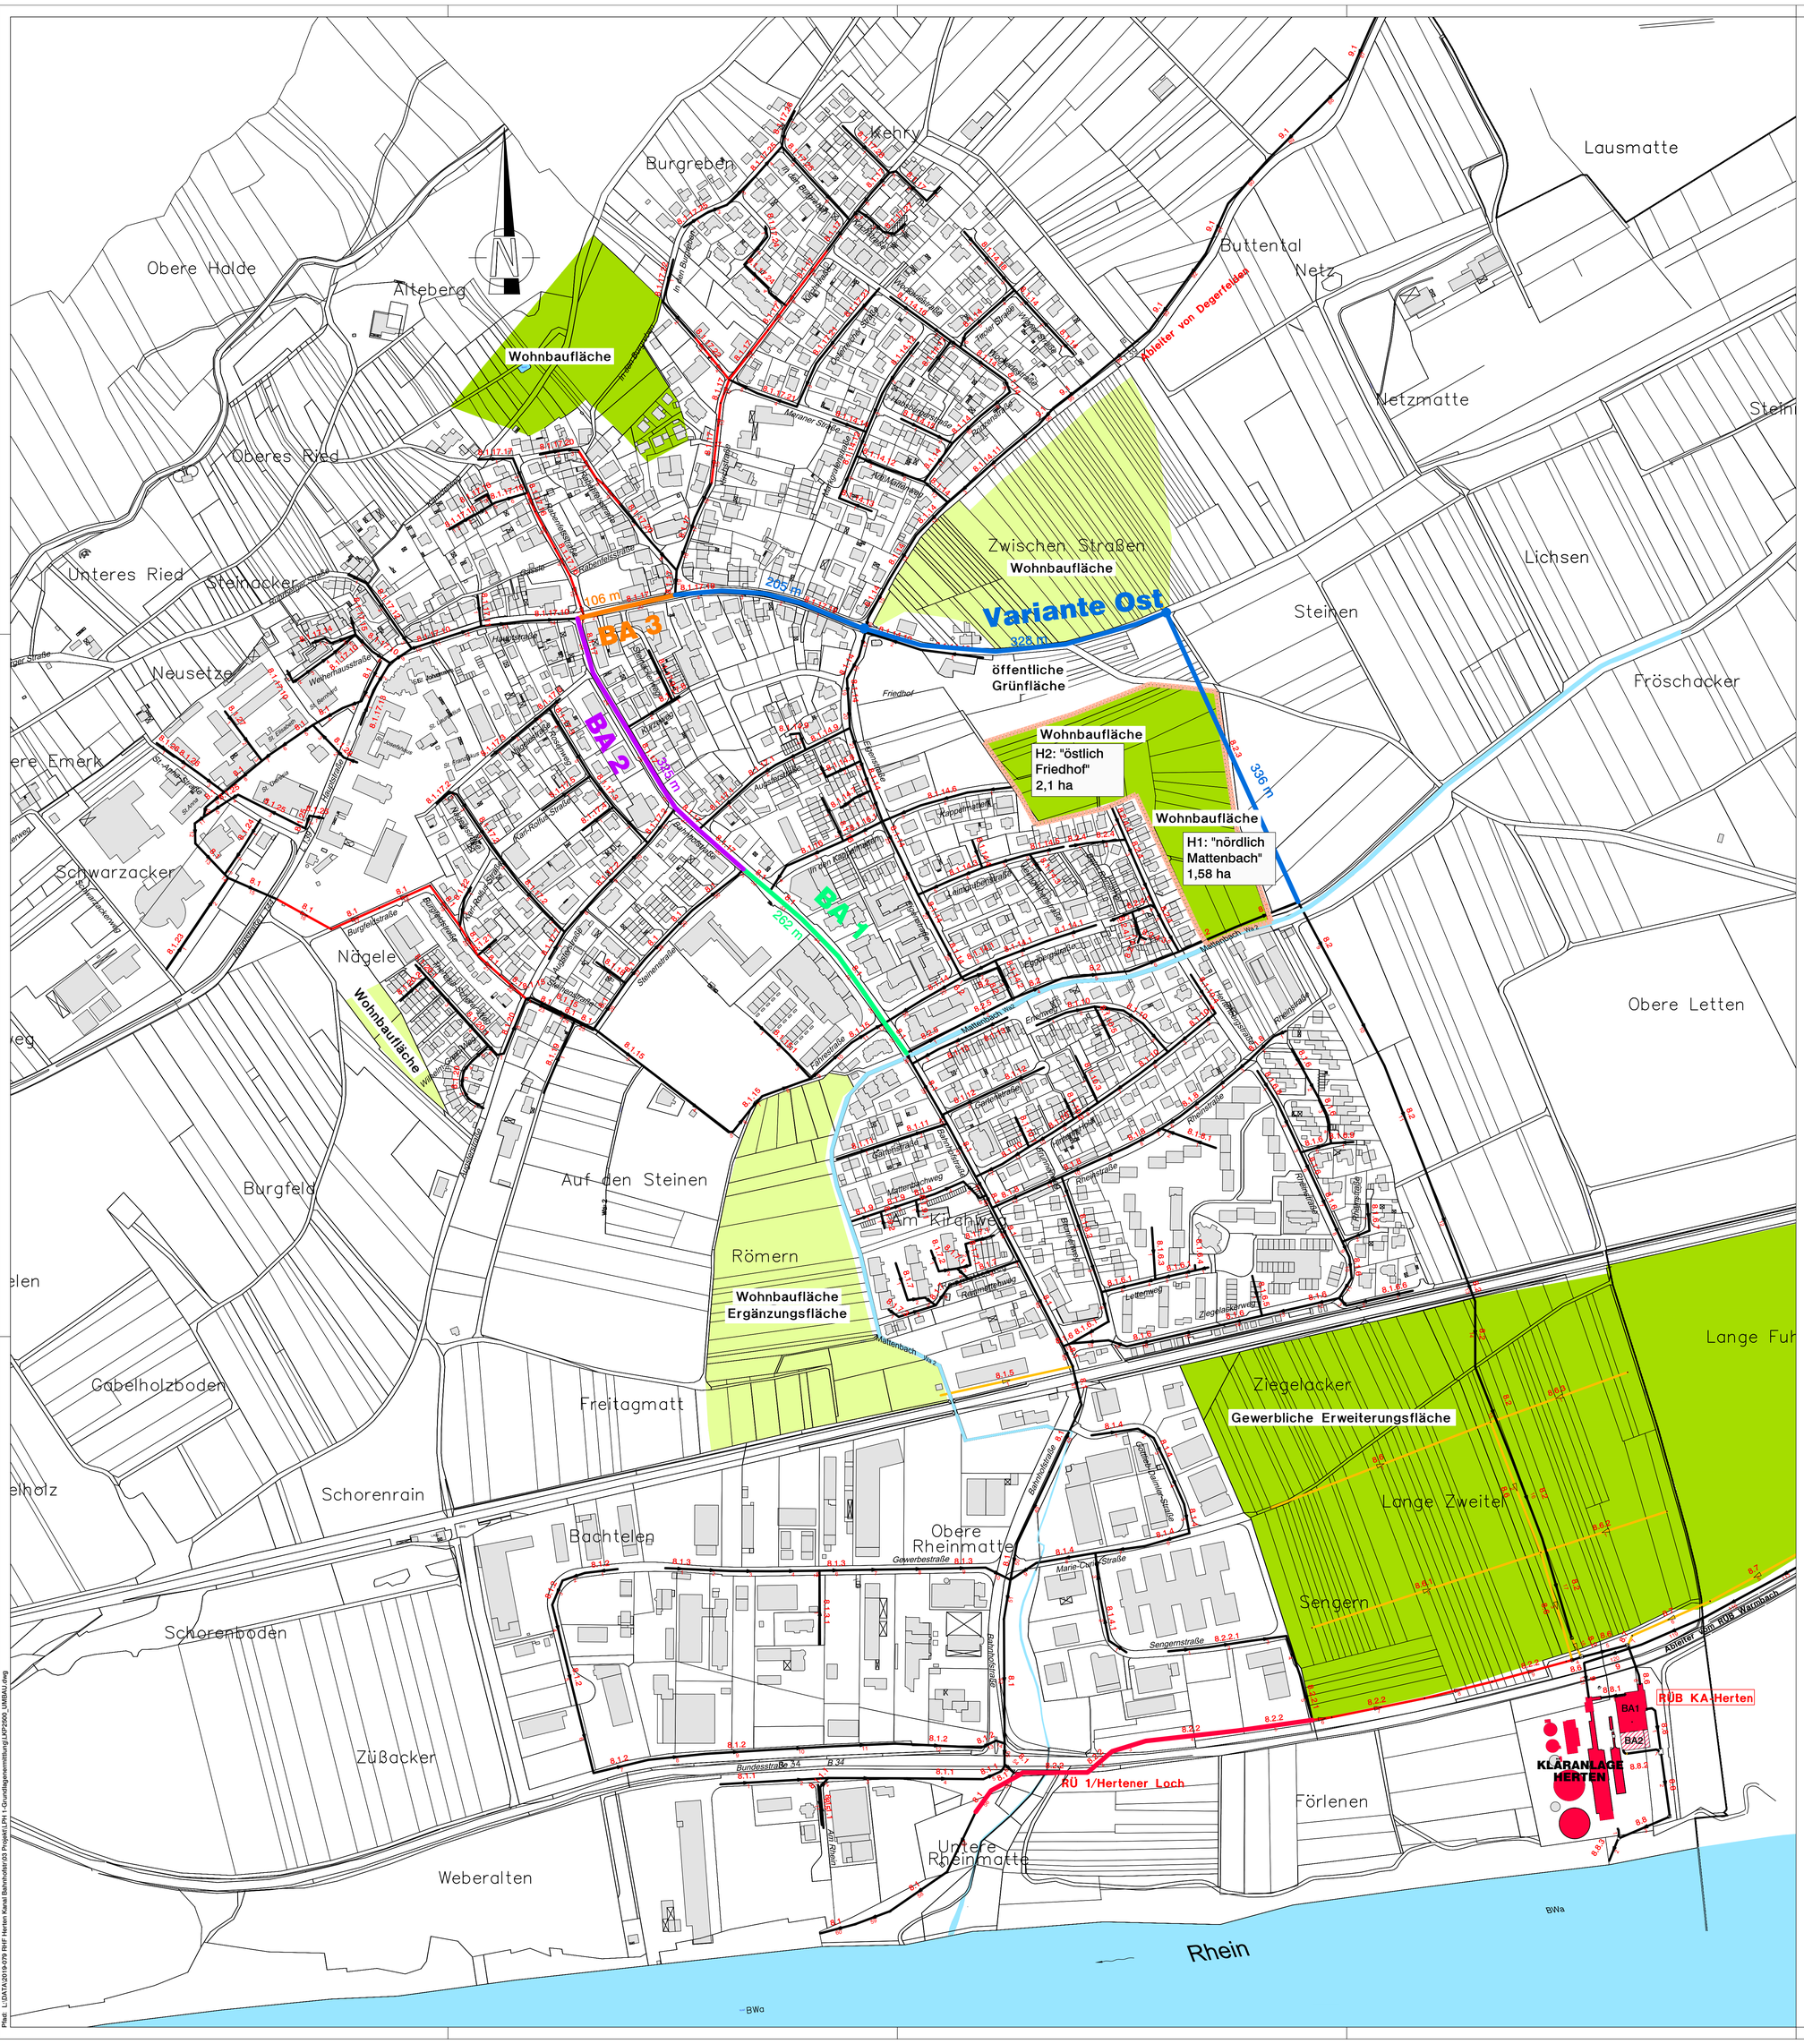
Variante Ost
BA 1
BA 2
BA 3
Wohnbaufläche
Wohnbaufläche
Wohnbaufläche