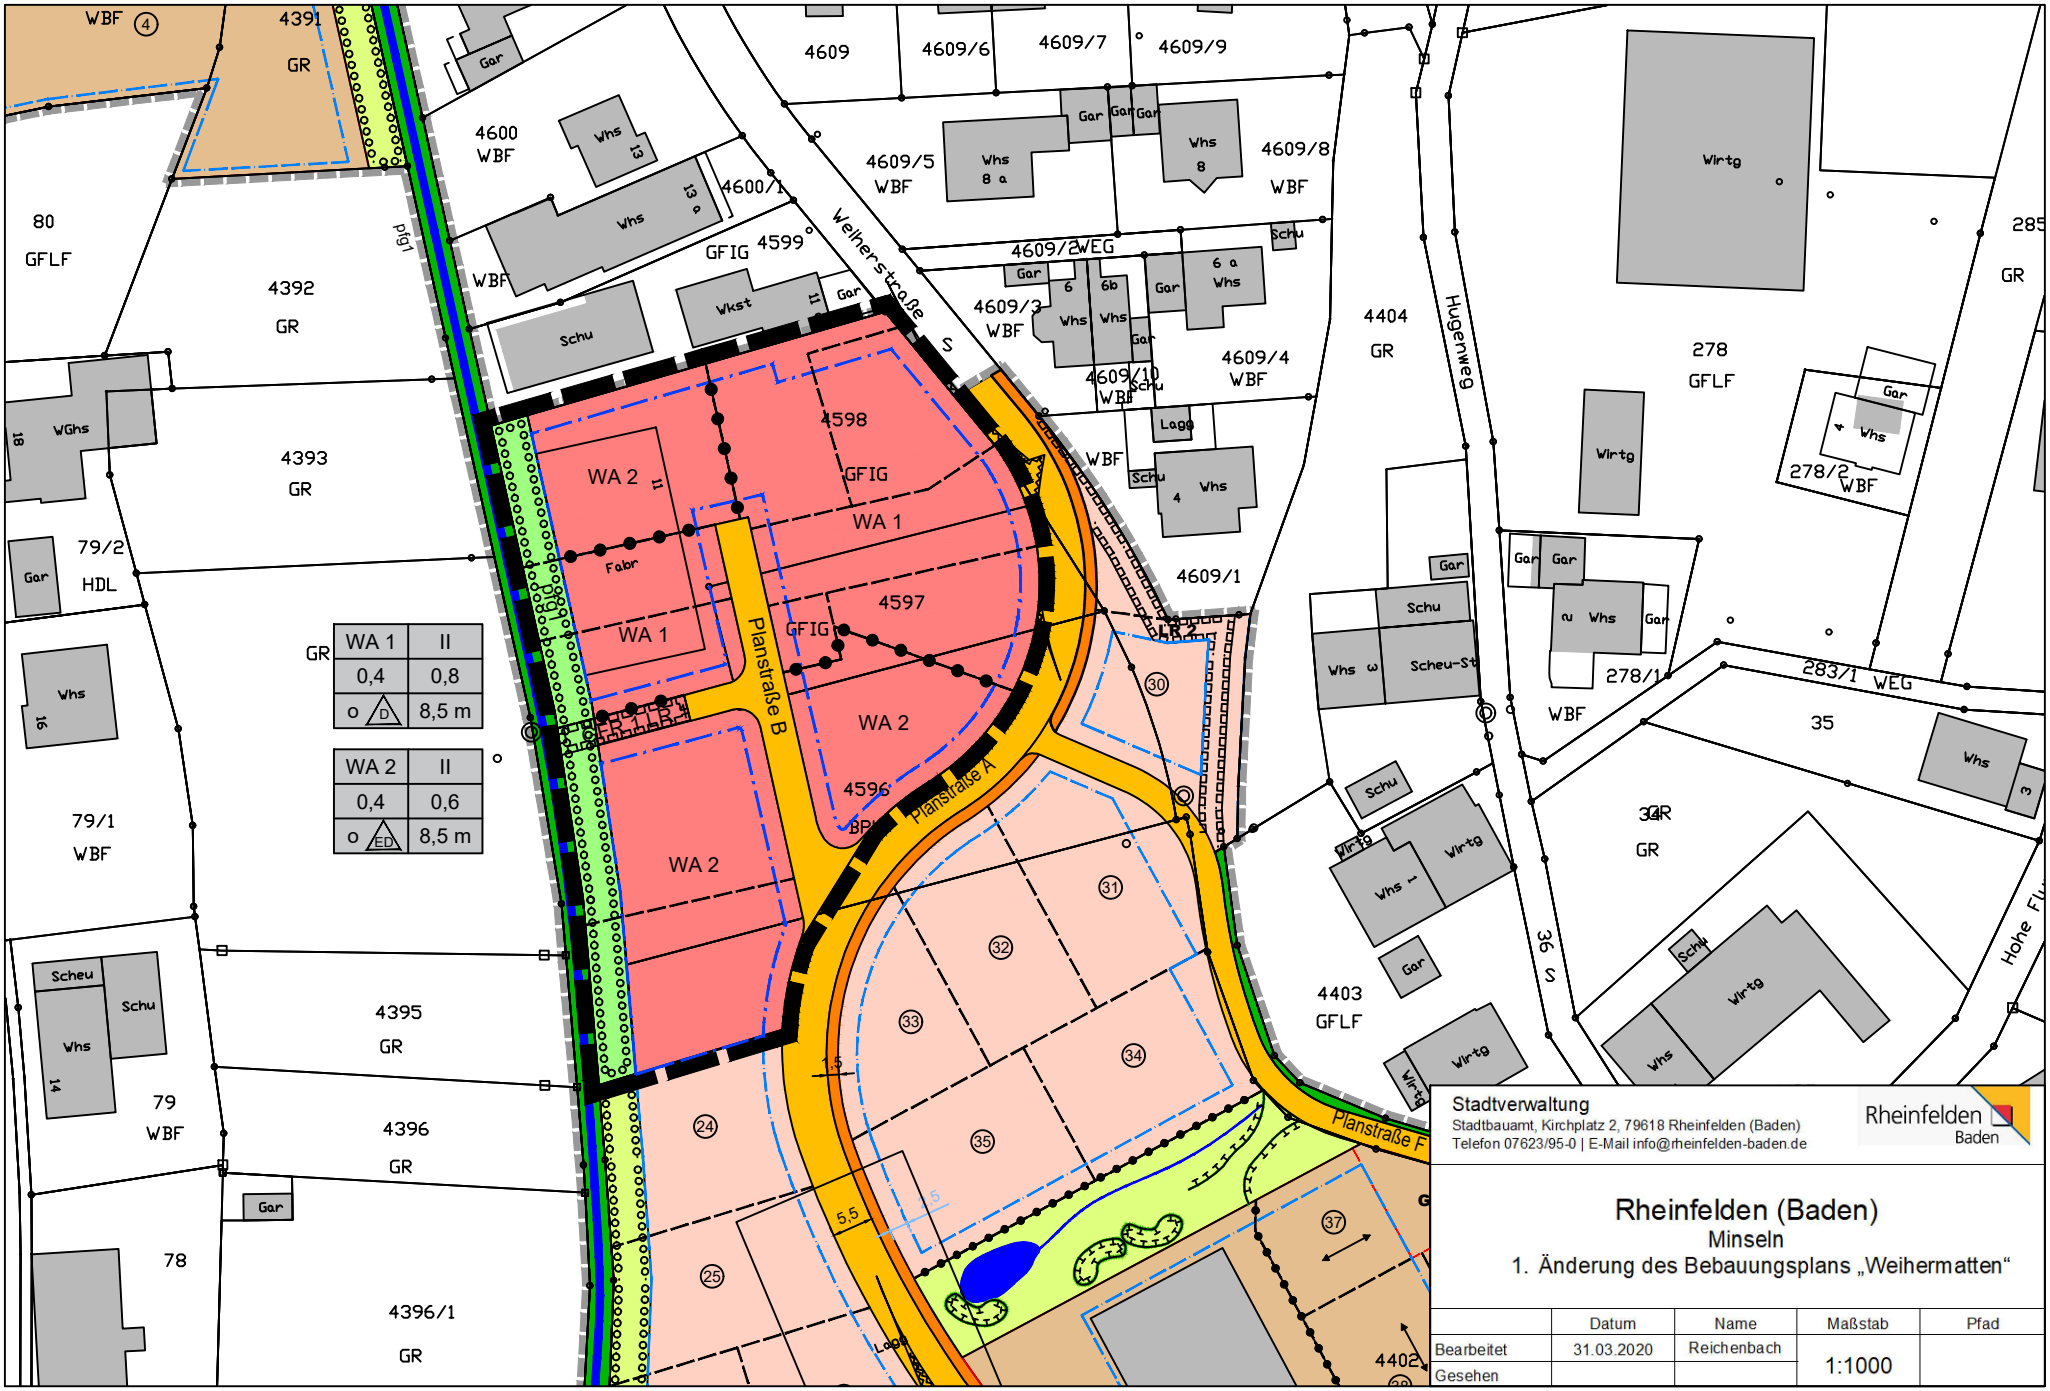

Stadtverwaltung
Stadtbauamt, Kirchplatz 2, 79618 Rheinfelden (Baden)
Telefon 07623/95-0 | E-Mail info@rheinfelden-baden.de

Rheinfelden Baden

Rheinfelden (Baden)

Minseln

1. Änderung des Bebauungsplans „Weihermatten“

	Datum	Name	Maßstab	Pfad
Bearbeitet	31.03.2020	Reichenbach	1:1000	
Gesehen				