
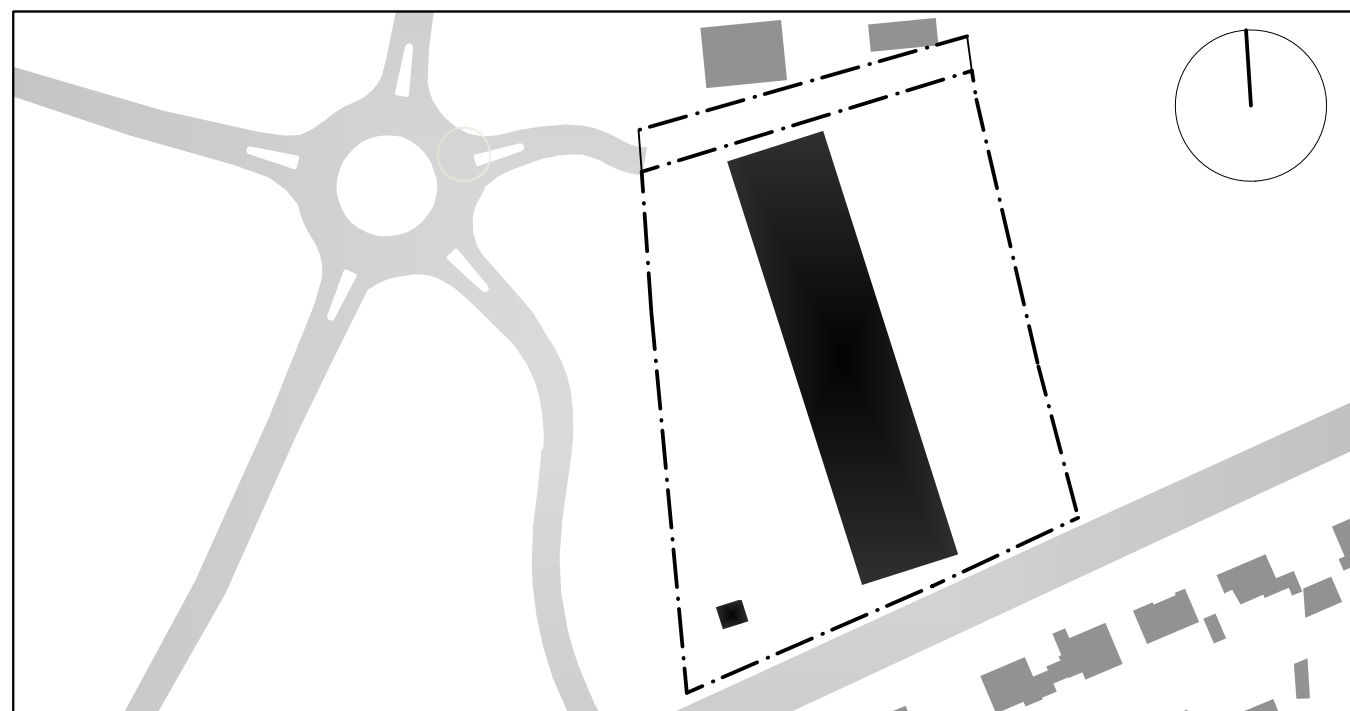


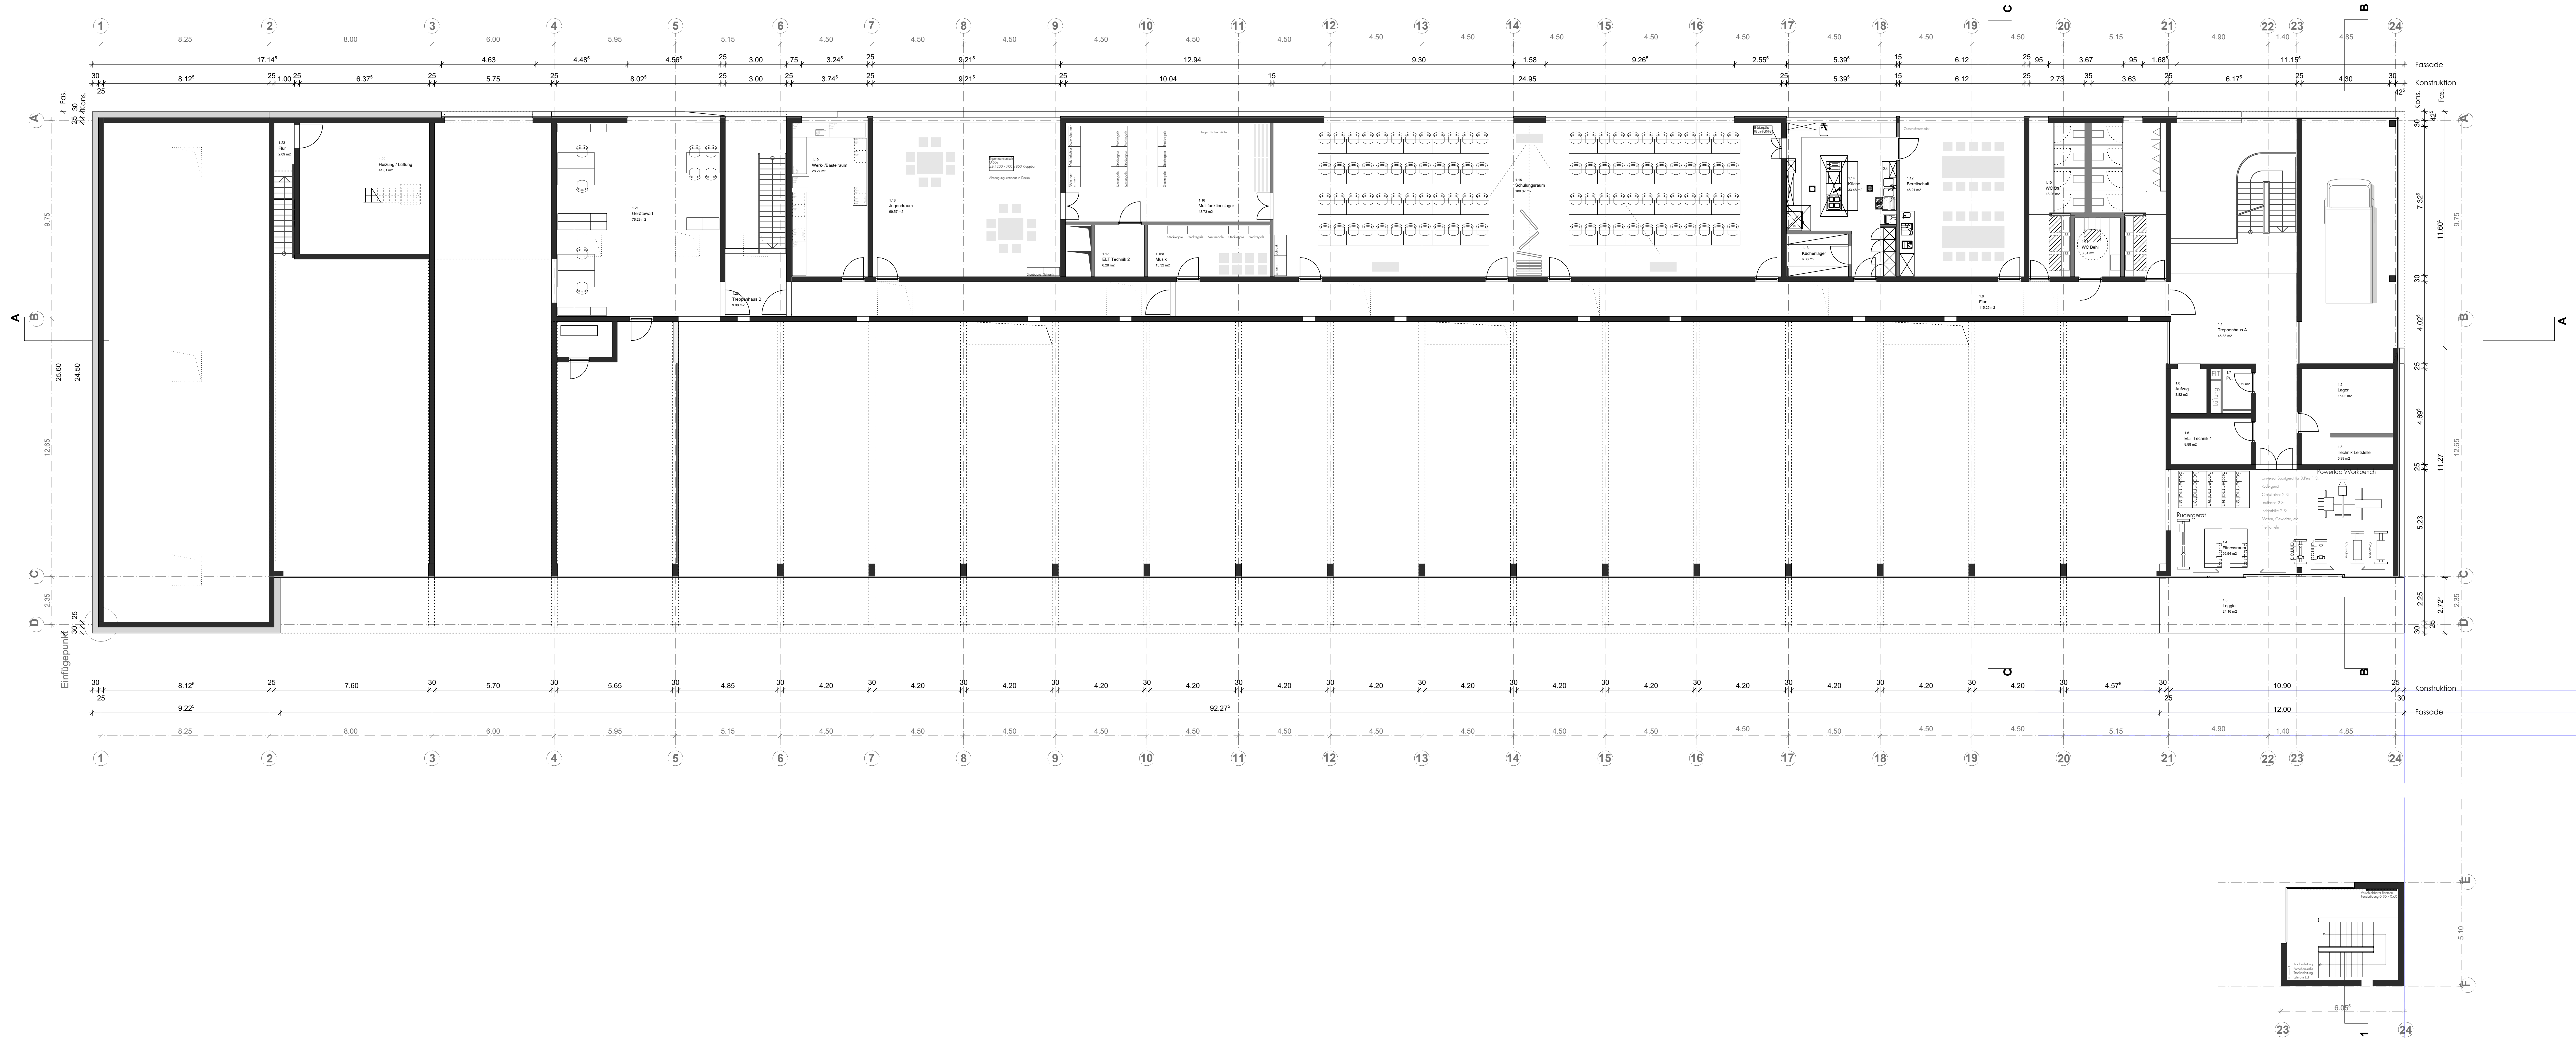

BAUHERR	Stadt Rheinfelden Stadterwaltung Rheinfelden (Baden) Amt für Gebäudemangement Kirchplatz 2 78618 Rheinfelden
Generalplaner	dasch zürn + partner Freudenbergerweg 11 81669 München Tel. 089/ 125 03 06-0 Fax 089/ 125 03 06-91 rheinfelden@dasch-zuern-architekten.de
BAUVORHABEN	Feuerwehrtechnisches Zentrum Rheinfelden
INHALTPLANNUMMER	Grundriss 1.OG
Plan-Nr.	2
PHASE	Entwurf
Maßstab	1:100
Fachplaner	Index -- Datum 30.06.2020 Höhenlage +/- 0.00 = +288.07m üNN Fl.Nr. gez. sk geprüft sk
Plangröße	H/B = 594 / 1500