



Ansicht West

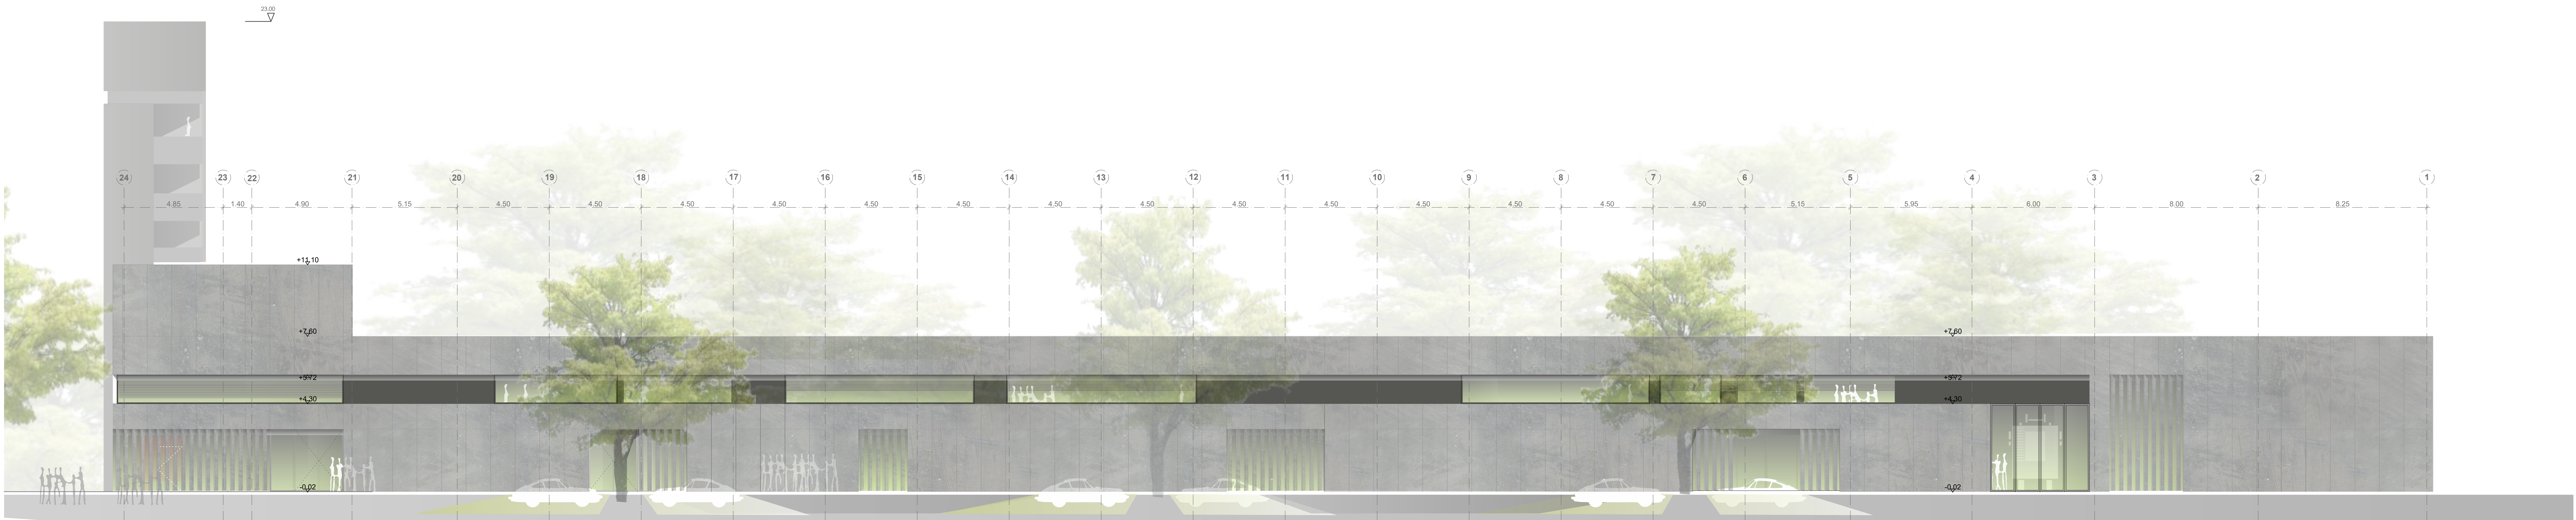

Ansicht Ost

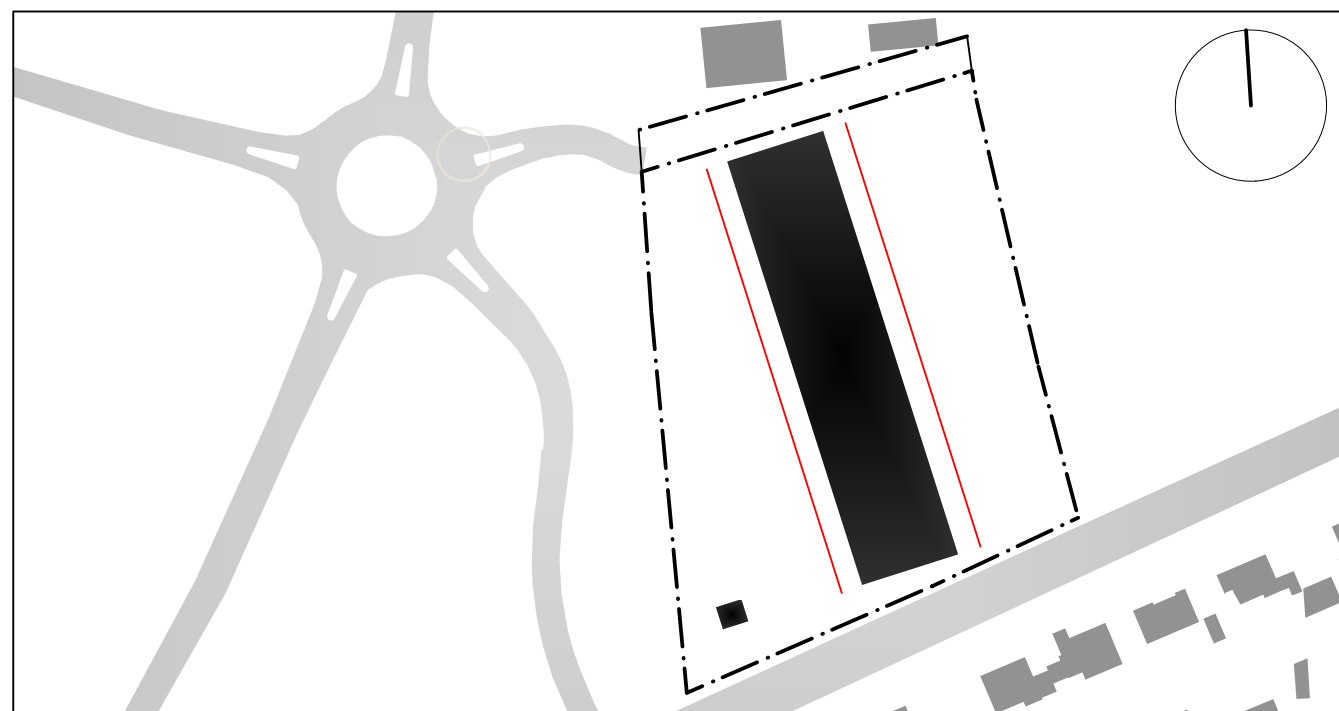

BAUHERR
Stadt Rheinfelden
Stadtverwaltung Rheinfelden (Baden)
Amt für Gebäudemangement
Kirchplatz 2
79816 Rheinfelden

Generalplaner
dasch zörn + partner
Freudenbergerweg 11
81659 München
Tel. 089/ 125 03 06-90
Fax 089/ 125 03 06-91
rheinfelden@dasch-zoern-architekten.de

BAUVORHABEN
Feuerwehrtechnisches Zentrum Rheinfelden

INHALTPLANNUMMER
**Ansicht West
Ansicht Ost**

Plan-Nr. 6

PHASE
Entwurf Maßstab 1:100

Fachplaner	Index	--
	Datum	30.06.2020
	Höhenlage	+/- 0.00 = +288.07m üNN
	Fl.Nr.	
gez.	sk	
geprüft	sk	

Plangröße H/B = 594 / 1500