
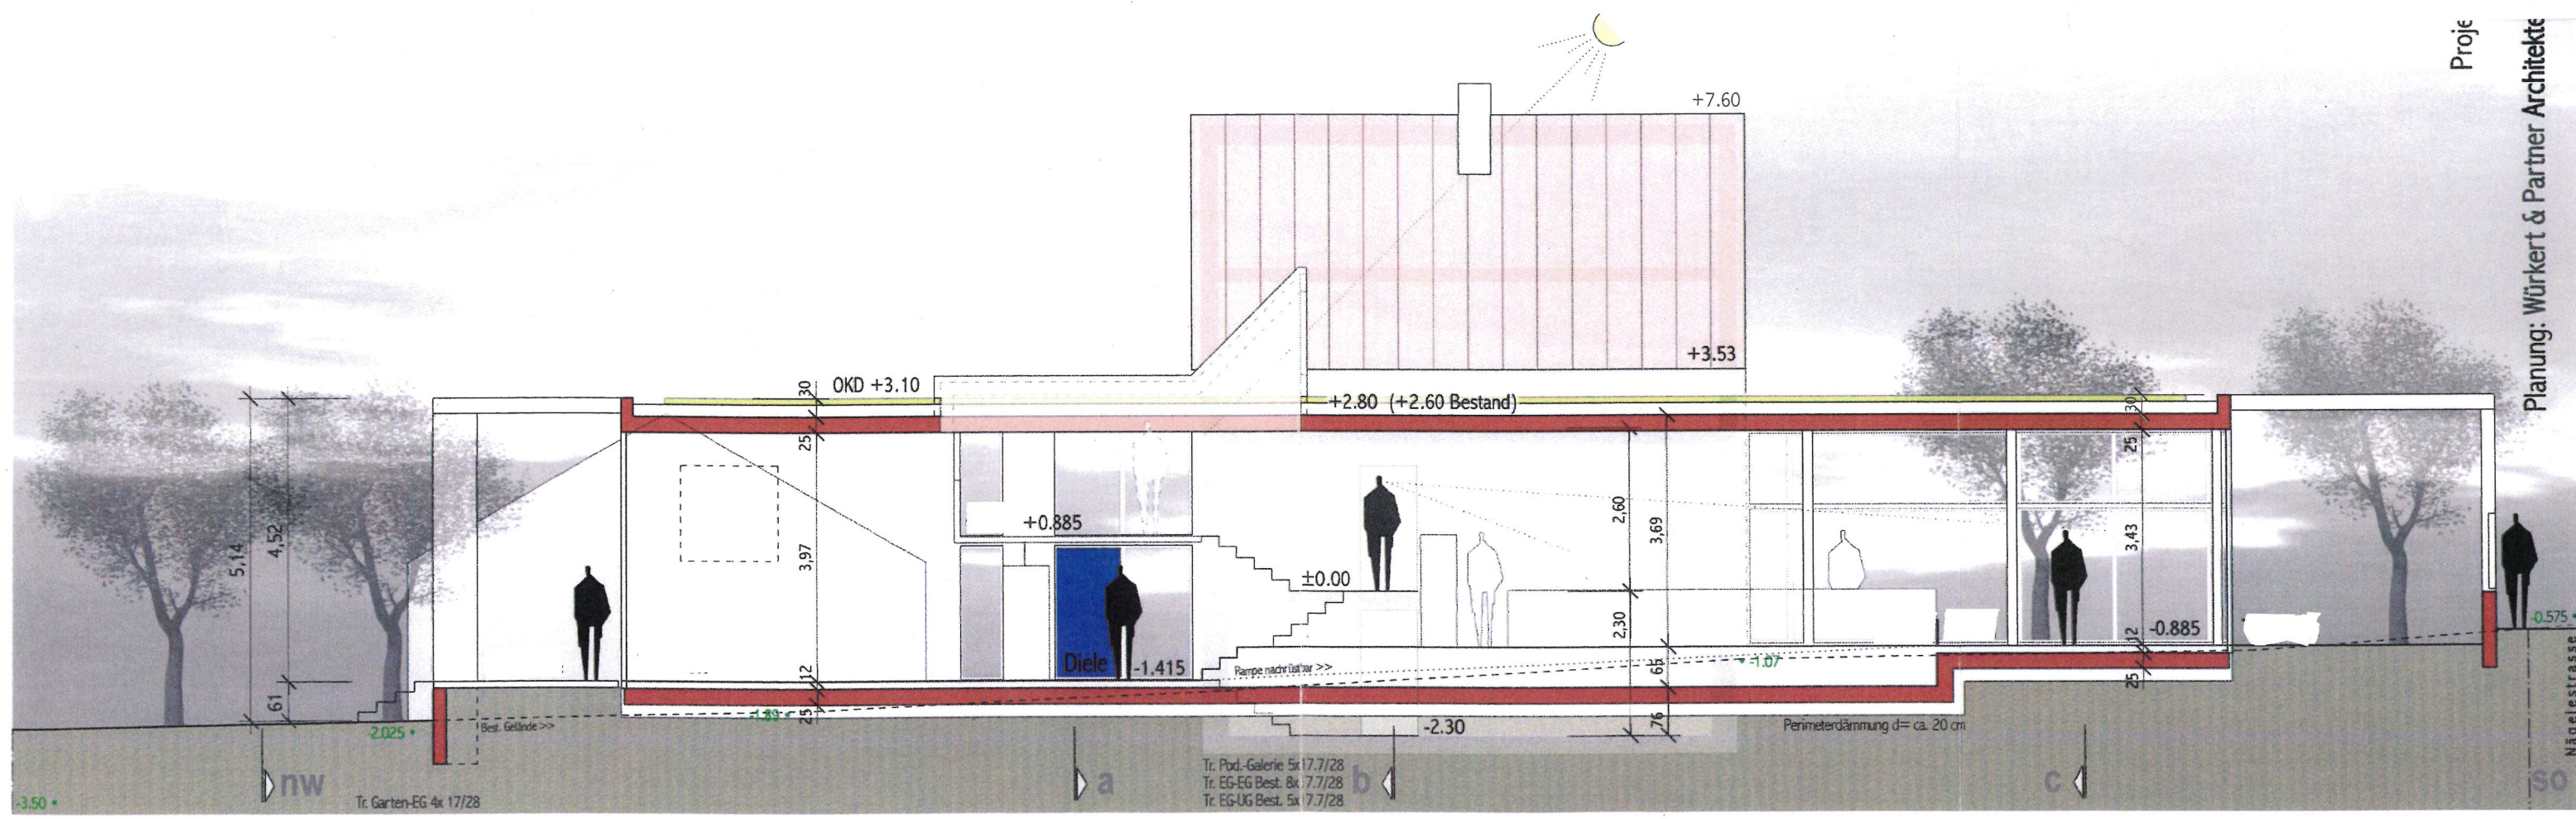
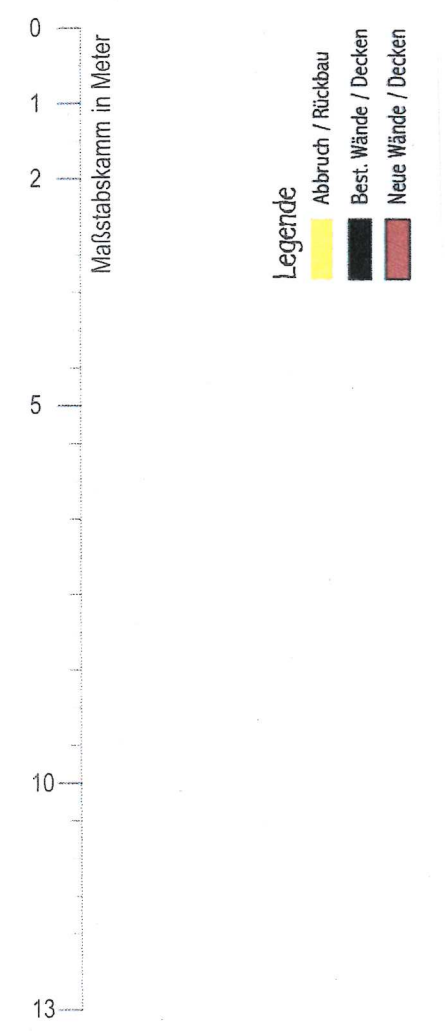


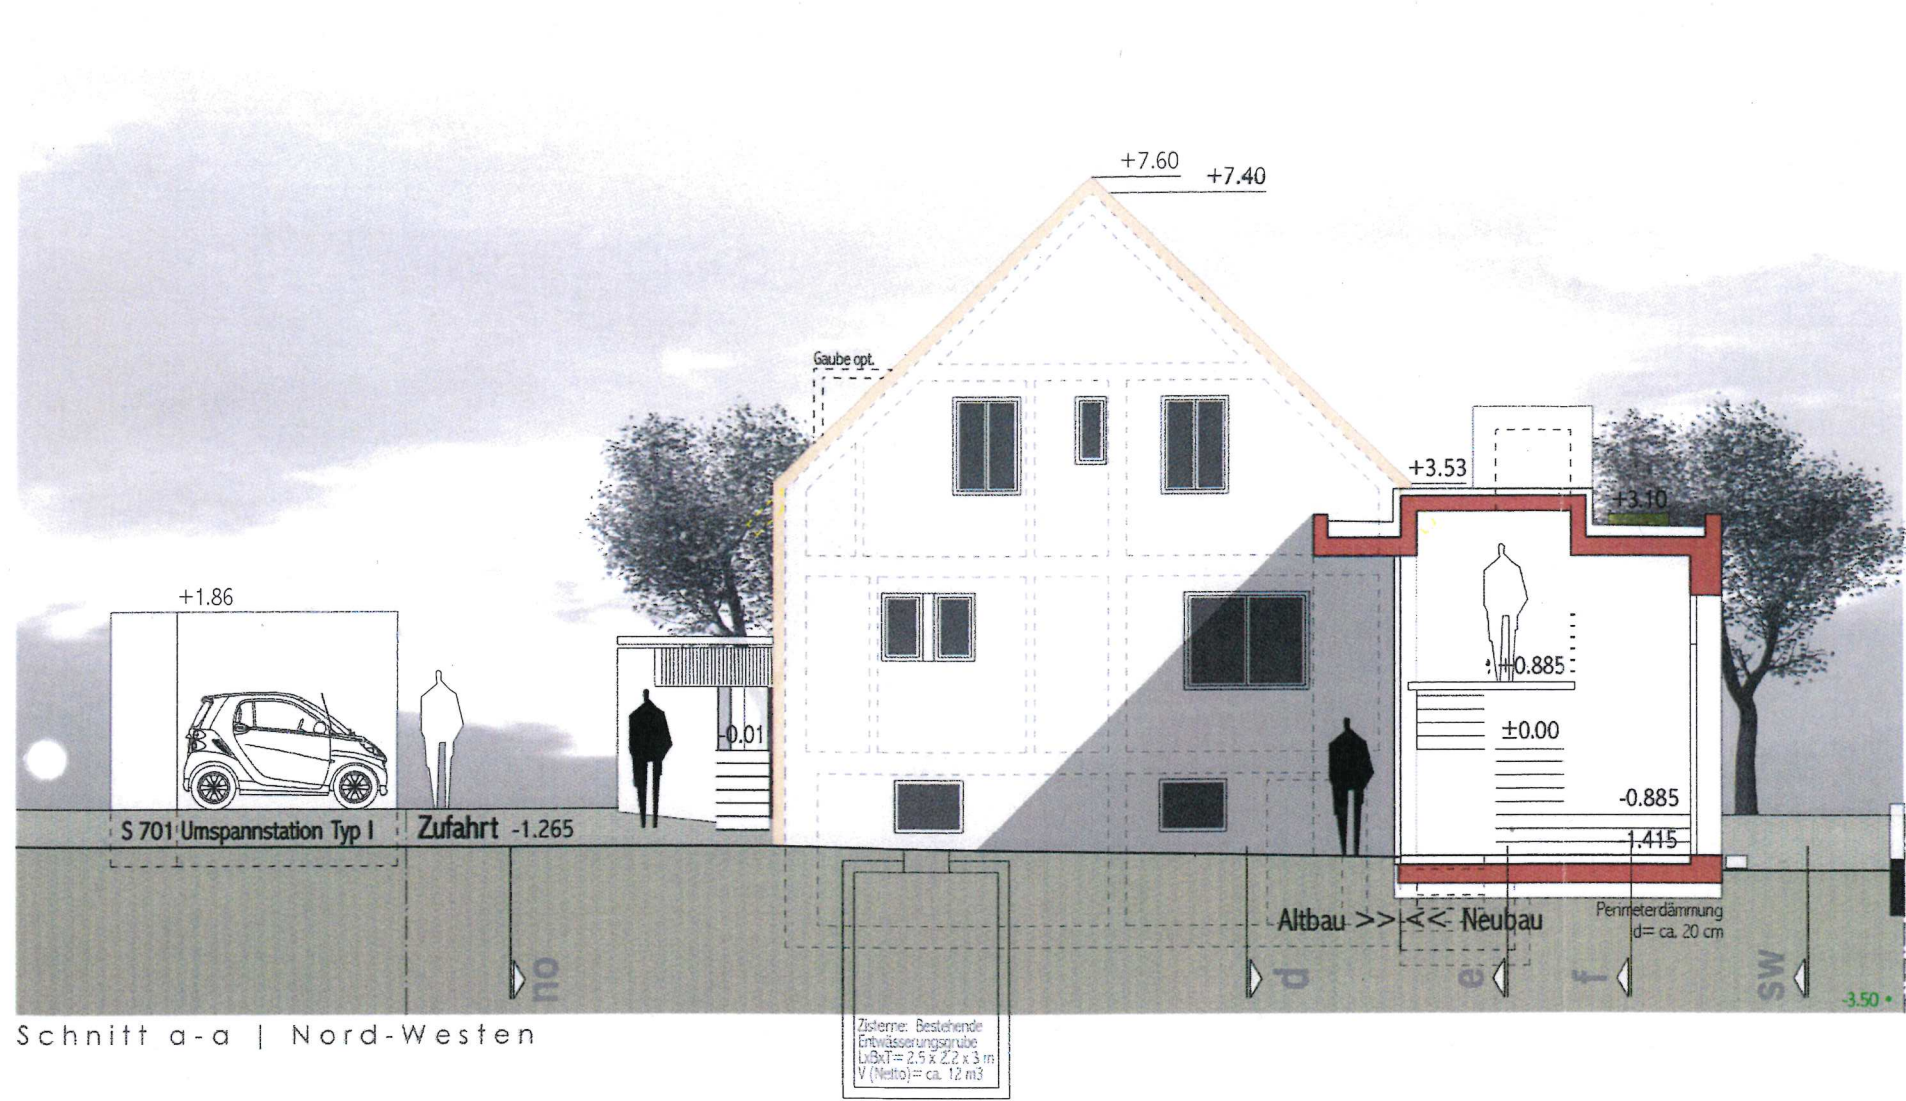

Proje
Planung: Würkert & Partner Architekten