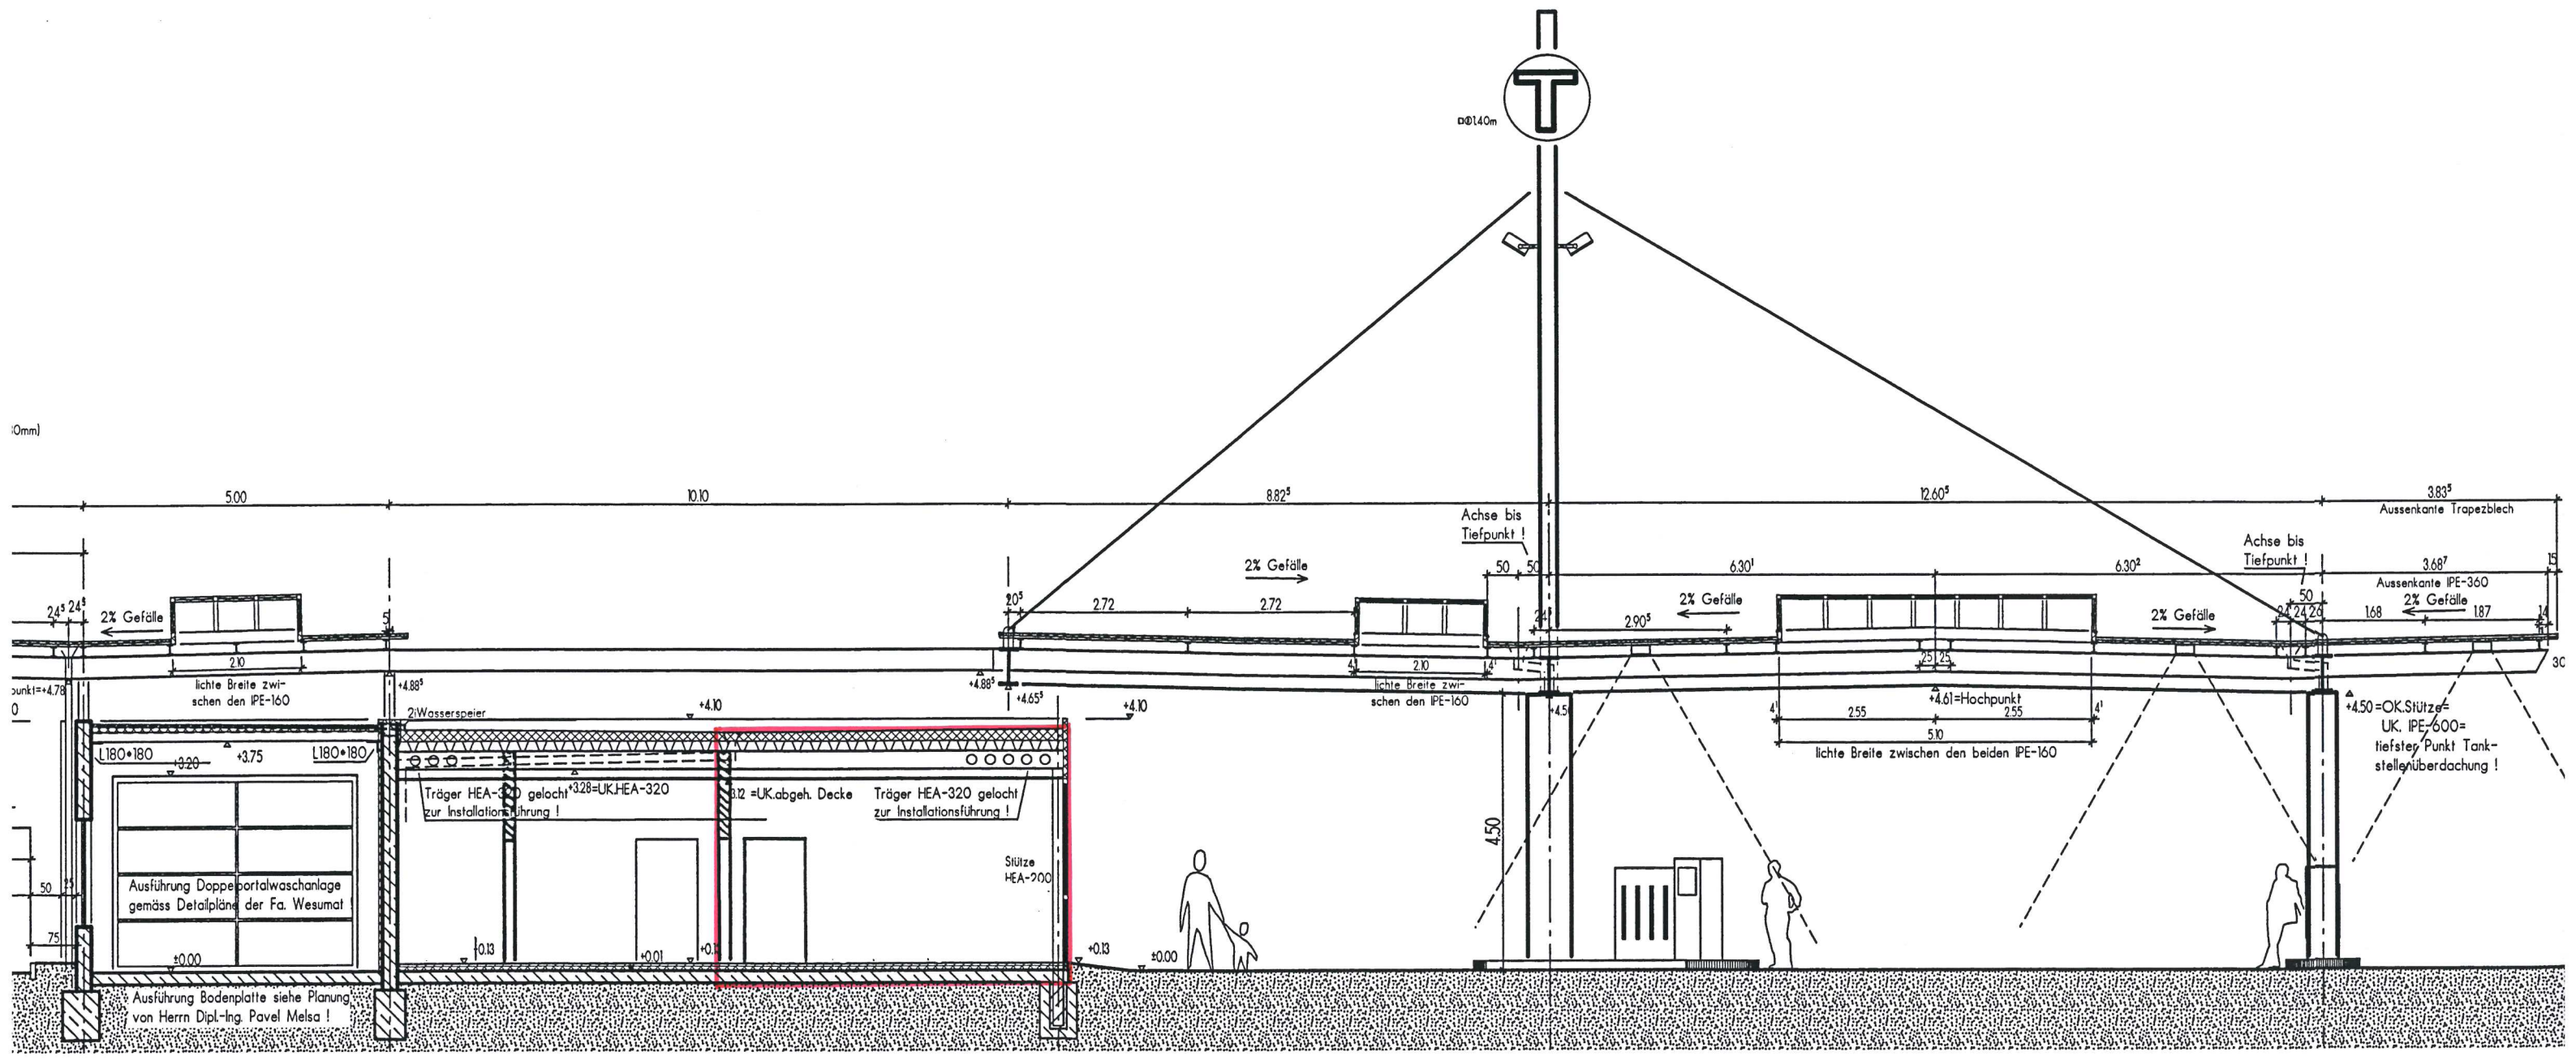
DD140m
5.00
10.10
8.82⁵
12.60⁵
3.83⁵
Aussenkante Trapezblech
Achse bis Tiefpunkt !
2% Gefälle
6.30¹
6.30²
3.68⁷
Aussenkante IPE-360
2.72
2.72
2.90⁵
2.10
lichte Breite zwischen den IPE-160
+4.88⁵
+4.65⁵
+4.10
2;Wasserspeier
L180*180
+3.20
+3.75
Träger HEA-320 gelocht zur Installationsführung !
+3.28=UK.HEA-320
+3.12 =UK.abgeh. Decke
Stütze HEA-200
Ausführung Doppelportalwaschanlage gemäss Detailpläne der Fa. Wesumat
±0.00
+0.13
+0.01
Ausführung Bodenplatte siehe Planung von Herrn Dipl.-Ing. Pavel Melsa !
4.50
+4.61=Hochpunkt
2.55
5.10
lichte Breite zwischen den beiden IPE-160
+4.50=OK.Stütze= UK. IPE-600= tiefster Punkt Tankstellenüberdachung !
1.68
1.87

Schnitt C-C