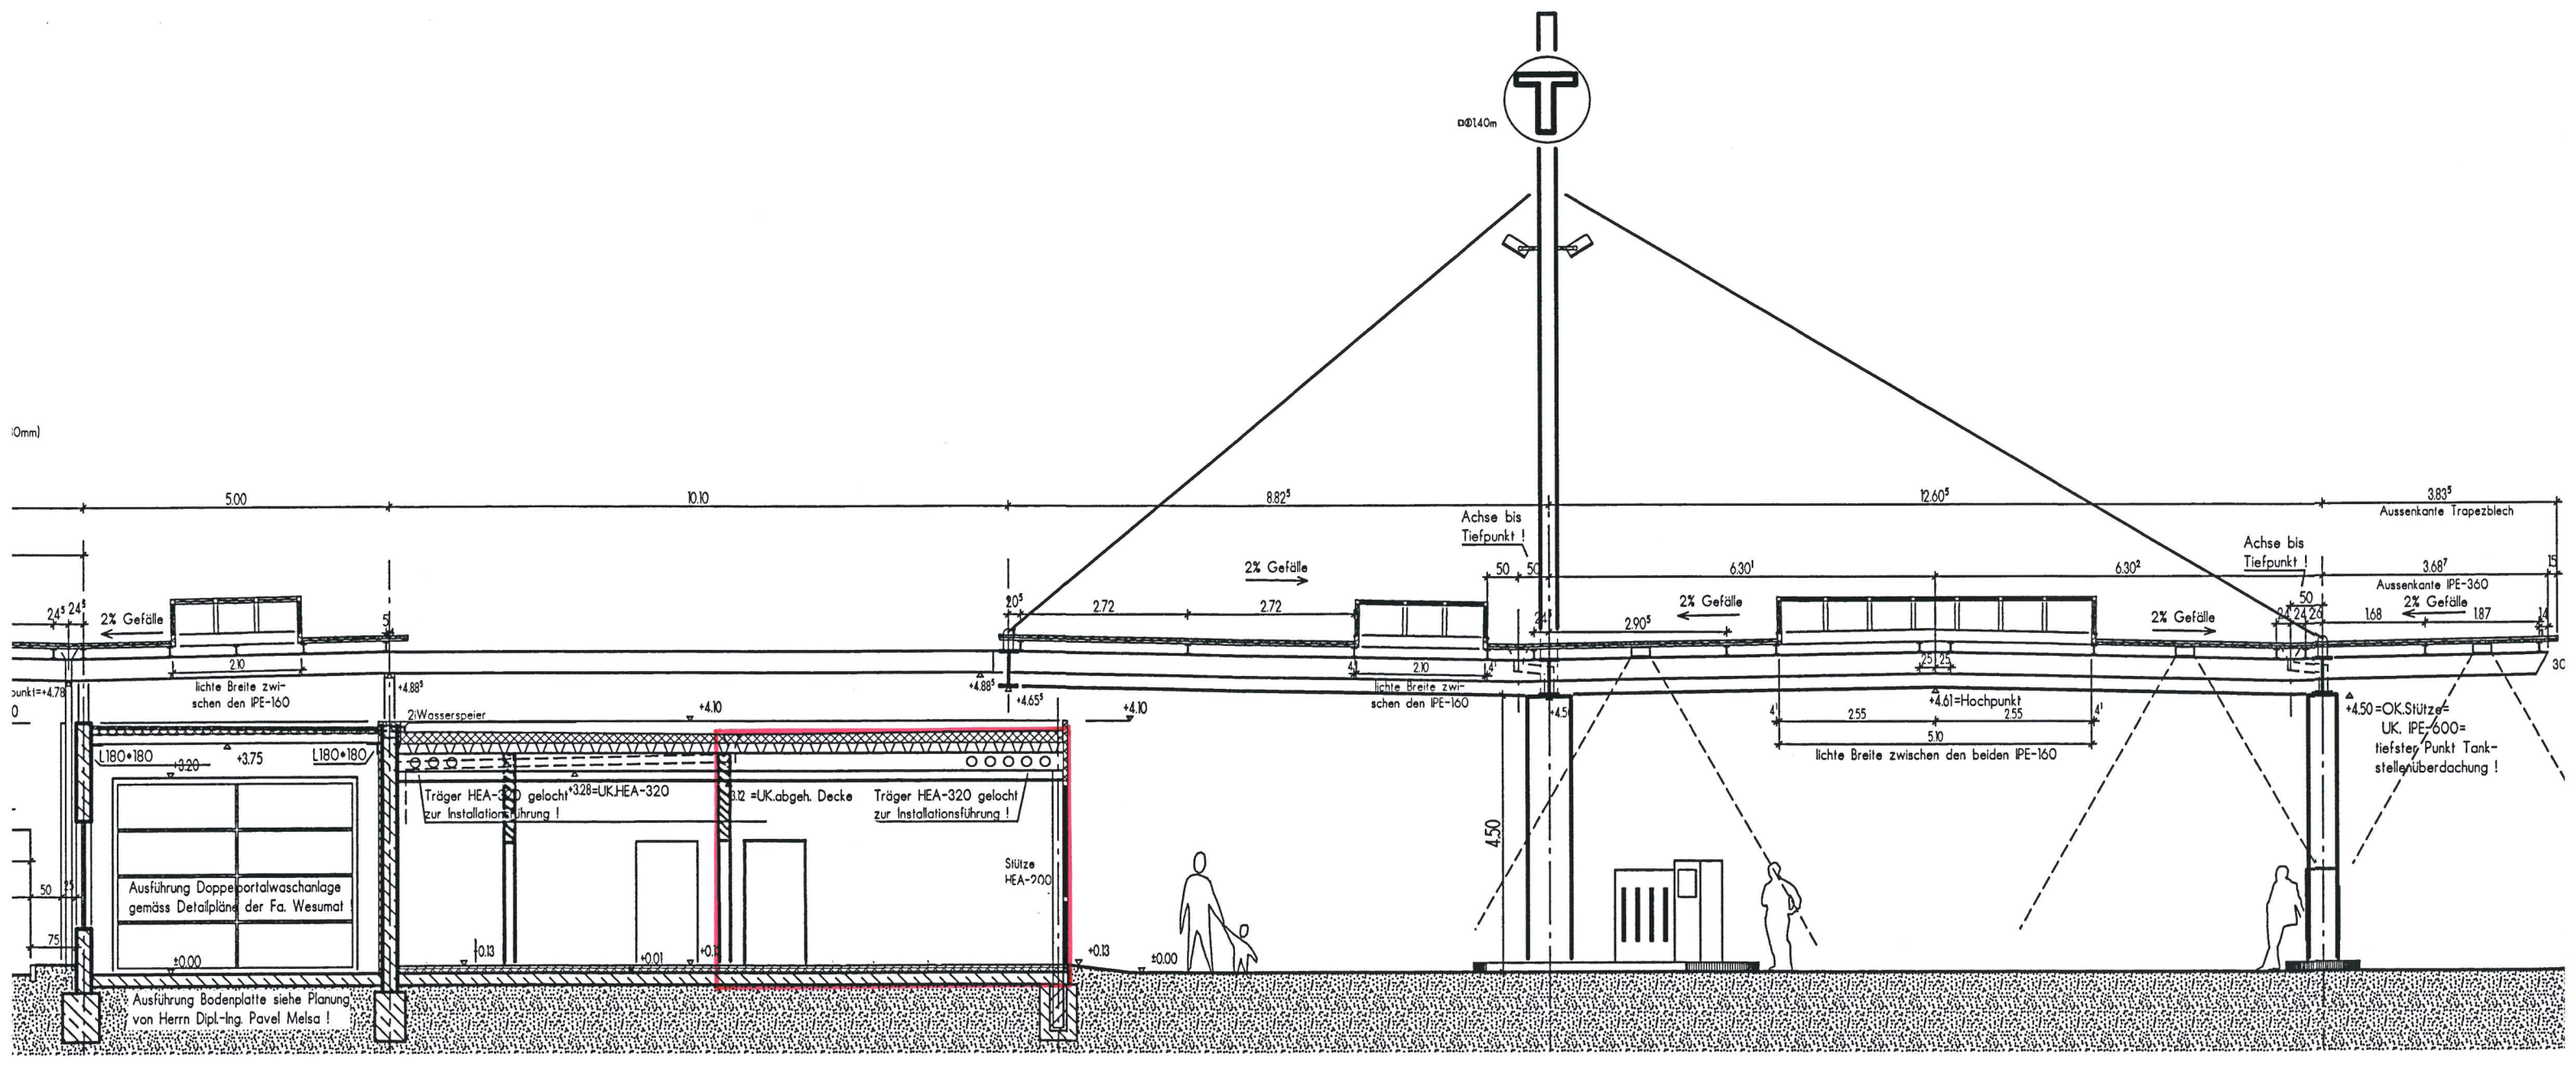

ØØ140m
5.00
10.10
8.82⁵
12.60⁵
3.83⁵
Aussenkante Trapezblech
Achse bis Tiefpunkt !
2% Gefälle
6.30¹
6.30²
3.68⁷
Aussenkante IPE-360
2.72
2.72
2.90⁵
lichte Breite zwischen den IPE-160
lichte Breite zwischen den beiden IPE-160
+4.61=Hochpunkt
+4.50=OK.Stütze=
UK. IPE-600=
tiefster Punkt Tankstellenüberdachung !
+4.10
+4.88⁵
+4.65⁵
2)Wasserspeier
L180•180
+3.75
+3.20
Träger HEA-320 gelocht
zur Installationsführung !
+3.28=UK.HEA-320
=UK.abgeh. Decke
Stütze HEA-200
Ausführung Doppelportalwaschanlage gemäss Detailpläne der Fa. Wesumat
Ausführung Bodenplatte siehe Planung von Herrn Dipl.-Ing. Pavel Melsa !
±0.00
+0.13
4.50

Schnitt C-C