Vermessungsverwaltung Baden-Württemberg

Landratsamt Lörrach
Vermessungsbehörde
Untere Wallbrunnstraße 11
79539 Lörrach

Auszug aus dem Liegenschaftskataster

Liegenschaftskarte 1 : 500

Erstellt am 29.07.2020

Flurstück: 416/4
Flur:
Gemarkung: Minseln

Gemeinde: Rheinfelden (Baden)
Kreis: Lörrach
Regierungsbezirk: Freiburg

5272646.59

3260677.10

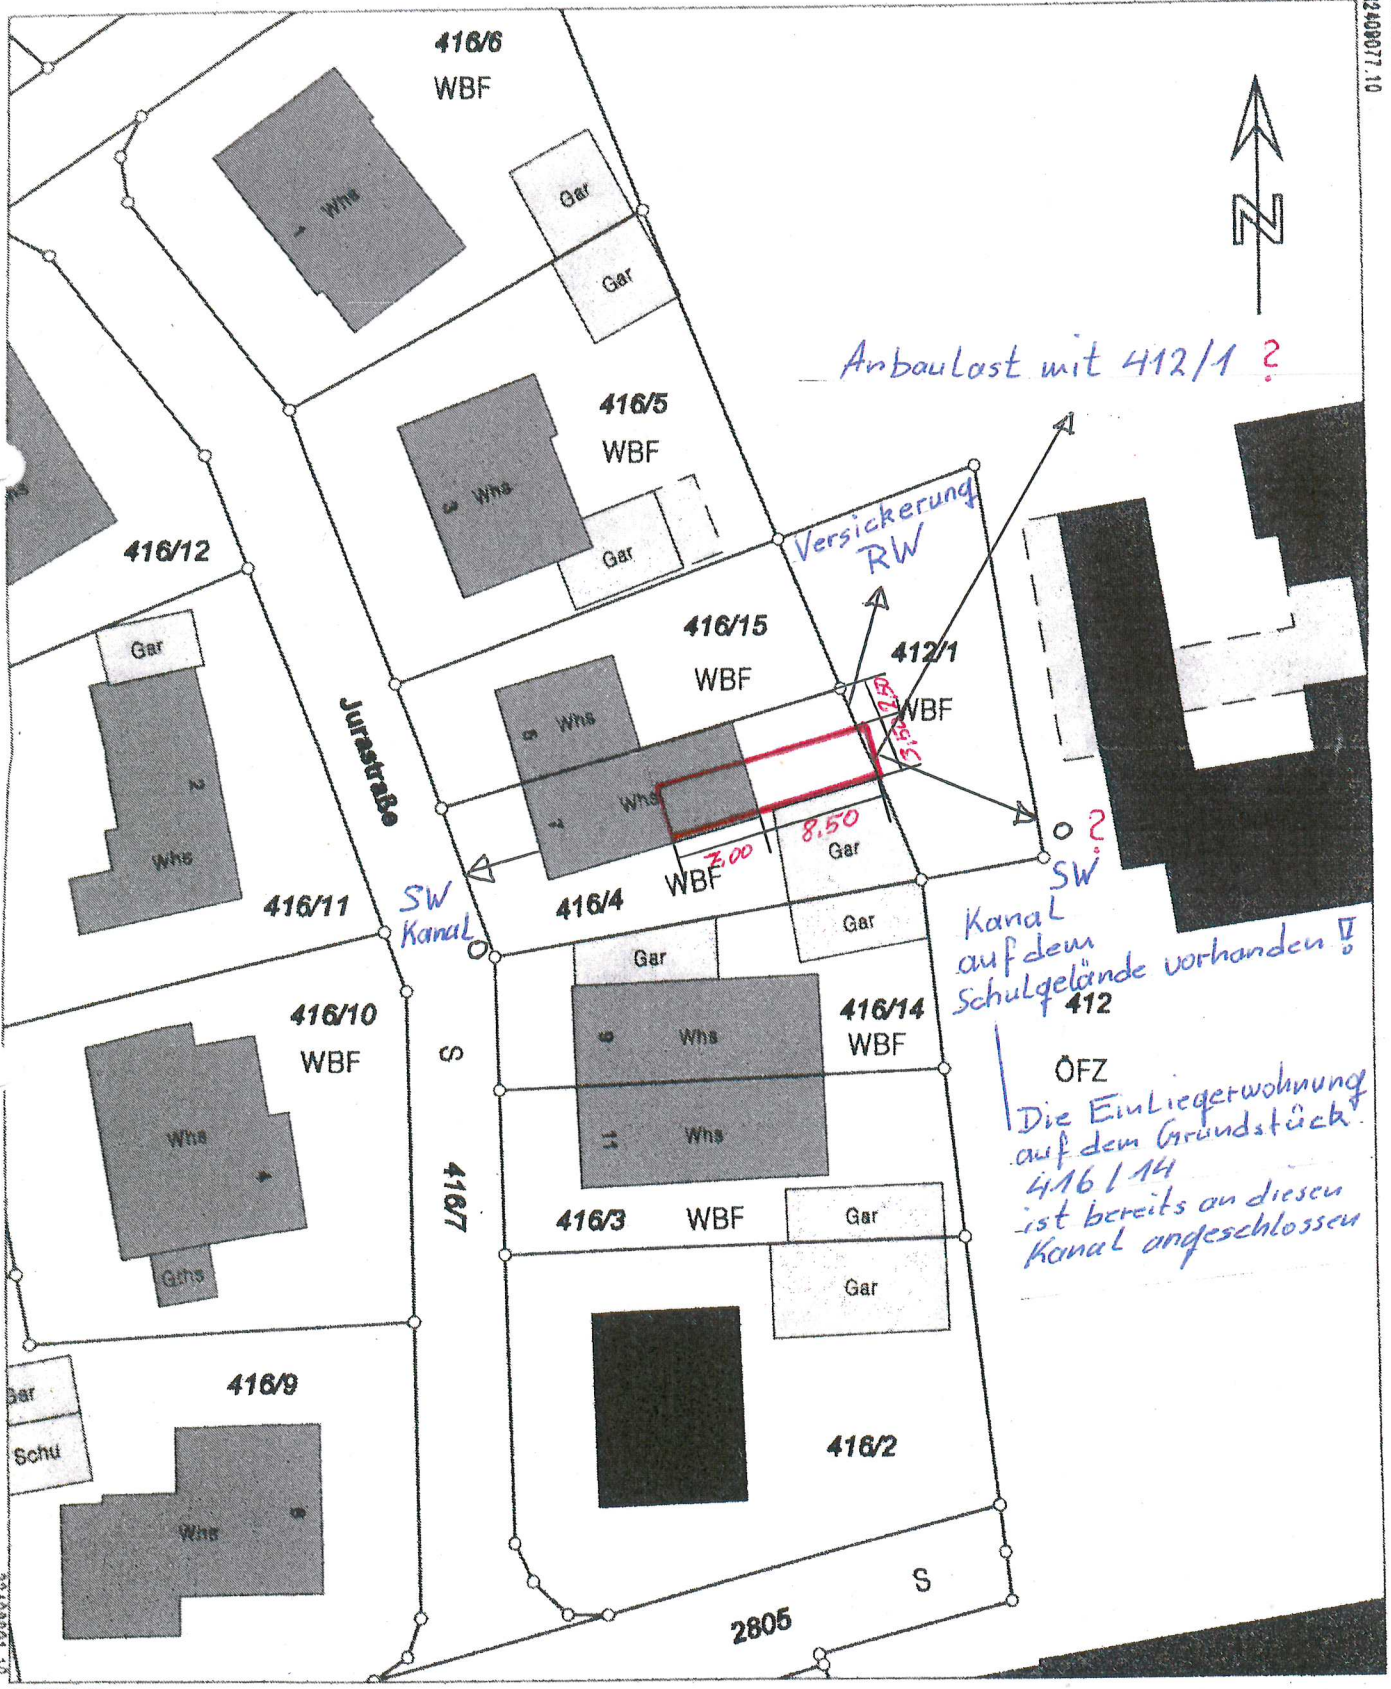

5272541.09

Maßstab 1:500 0 5 10 15 Meter

Die Basisinformationen und Basisdaten des Liegenschaftskatasters unterliegen dem Verwendungsvorbehalt nach § 2 Abs. 3 und 4 des Vermessungsgesetzes vom 1. Juli 2004 (GBl. S. 469, 609), zuletzt geändert durch Gesetz vom 30. November 2010 (GBl. S. 969). Sie dürfen vom Empfänger nur für den Zweck verwendet werden, zu dem sie überlassen worden sind. Eine Verwendung für andere Zwecke ist nur zulässig, wenn die Vermessungsbehörde eingewilligt hat.