




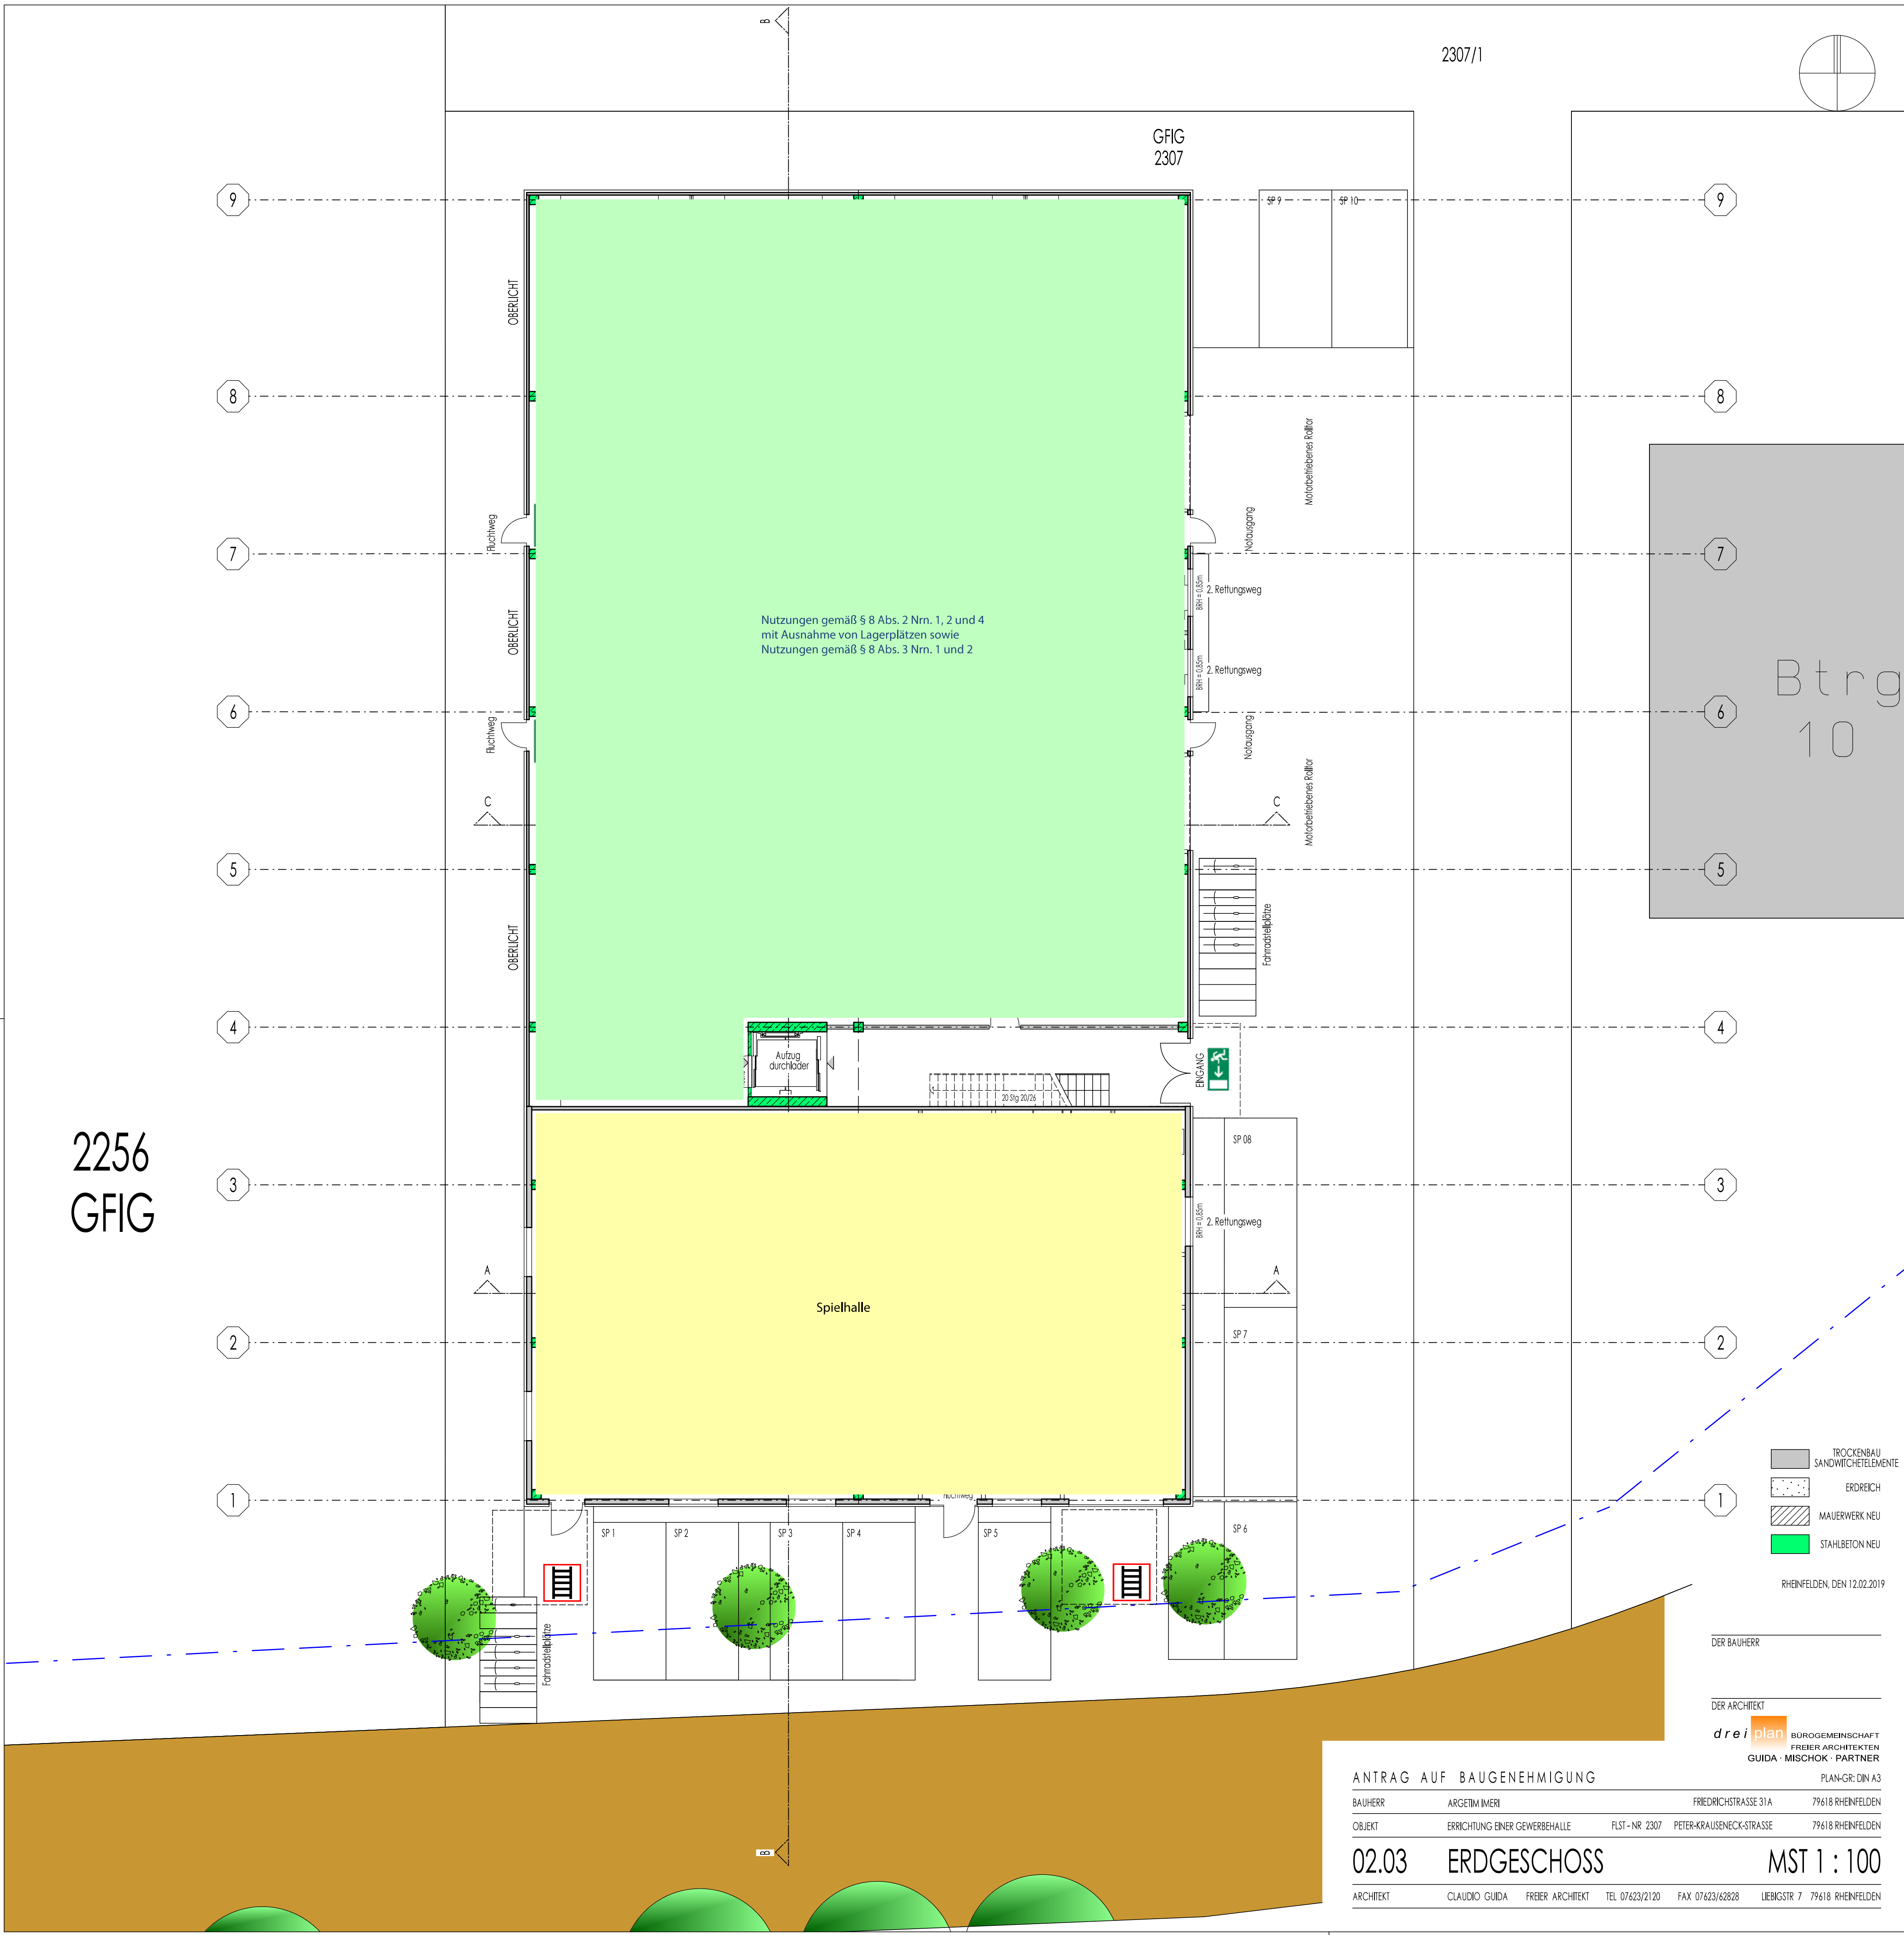


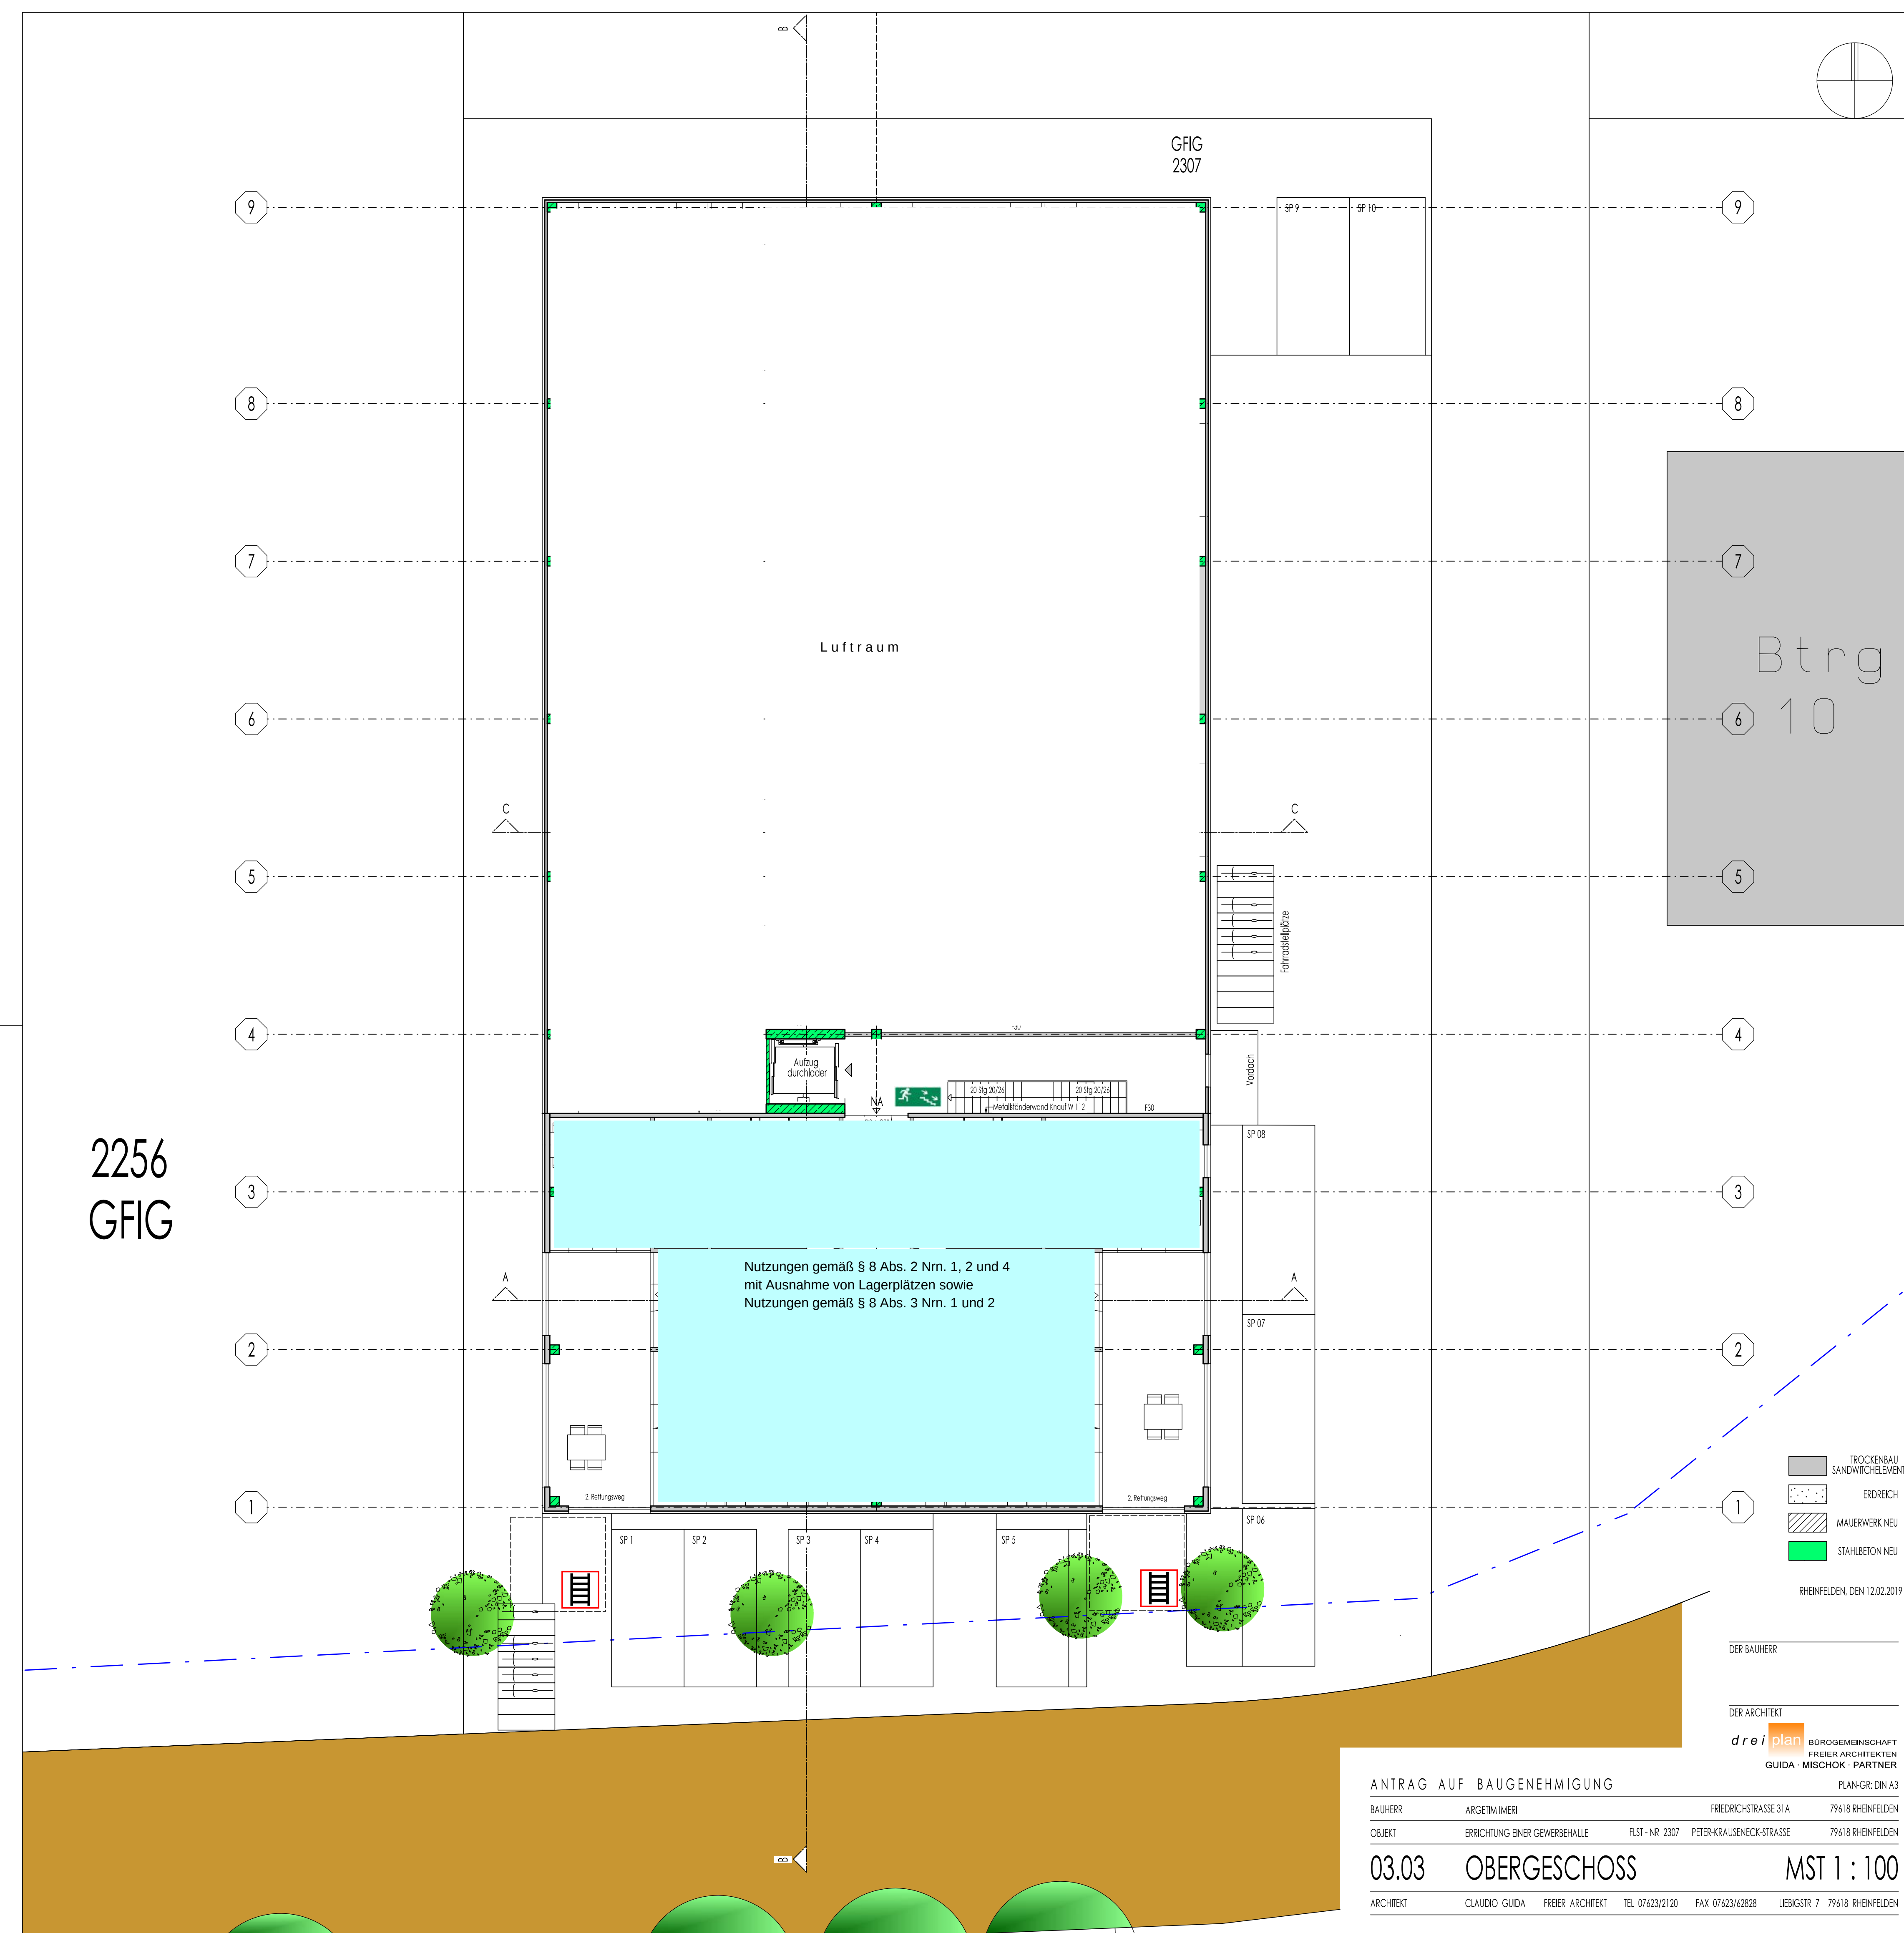

ANSICHT OST

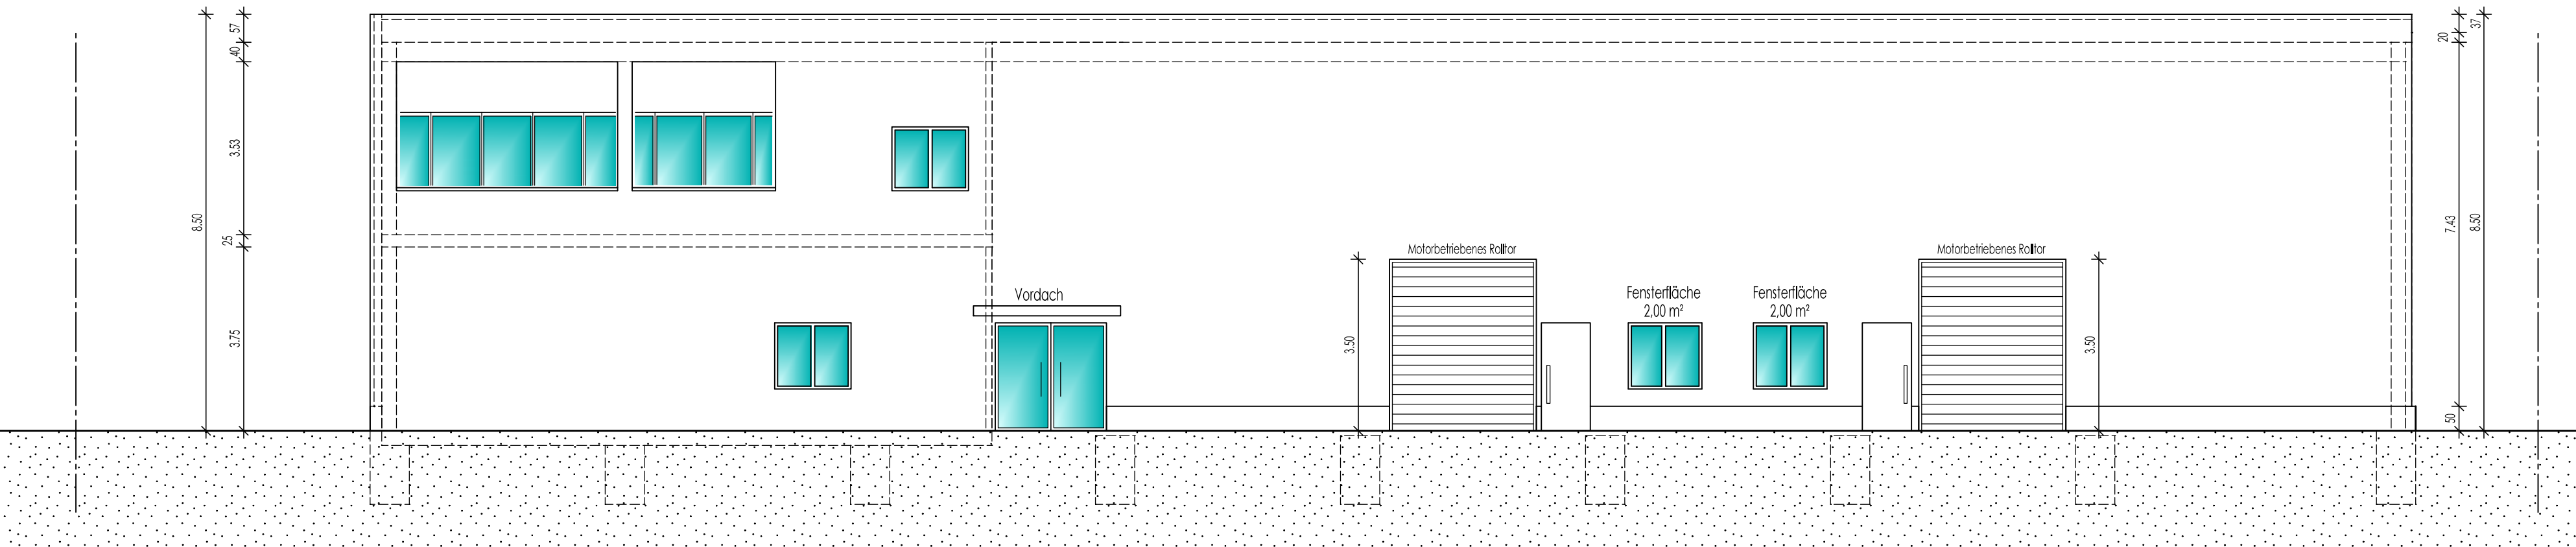

ANSICHT NORD

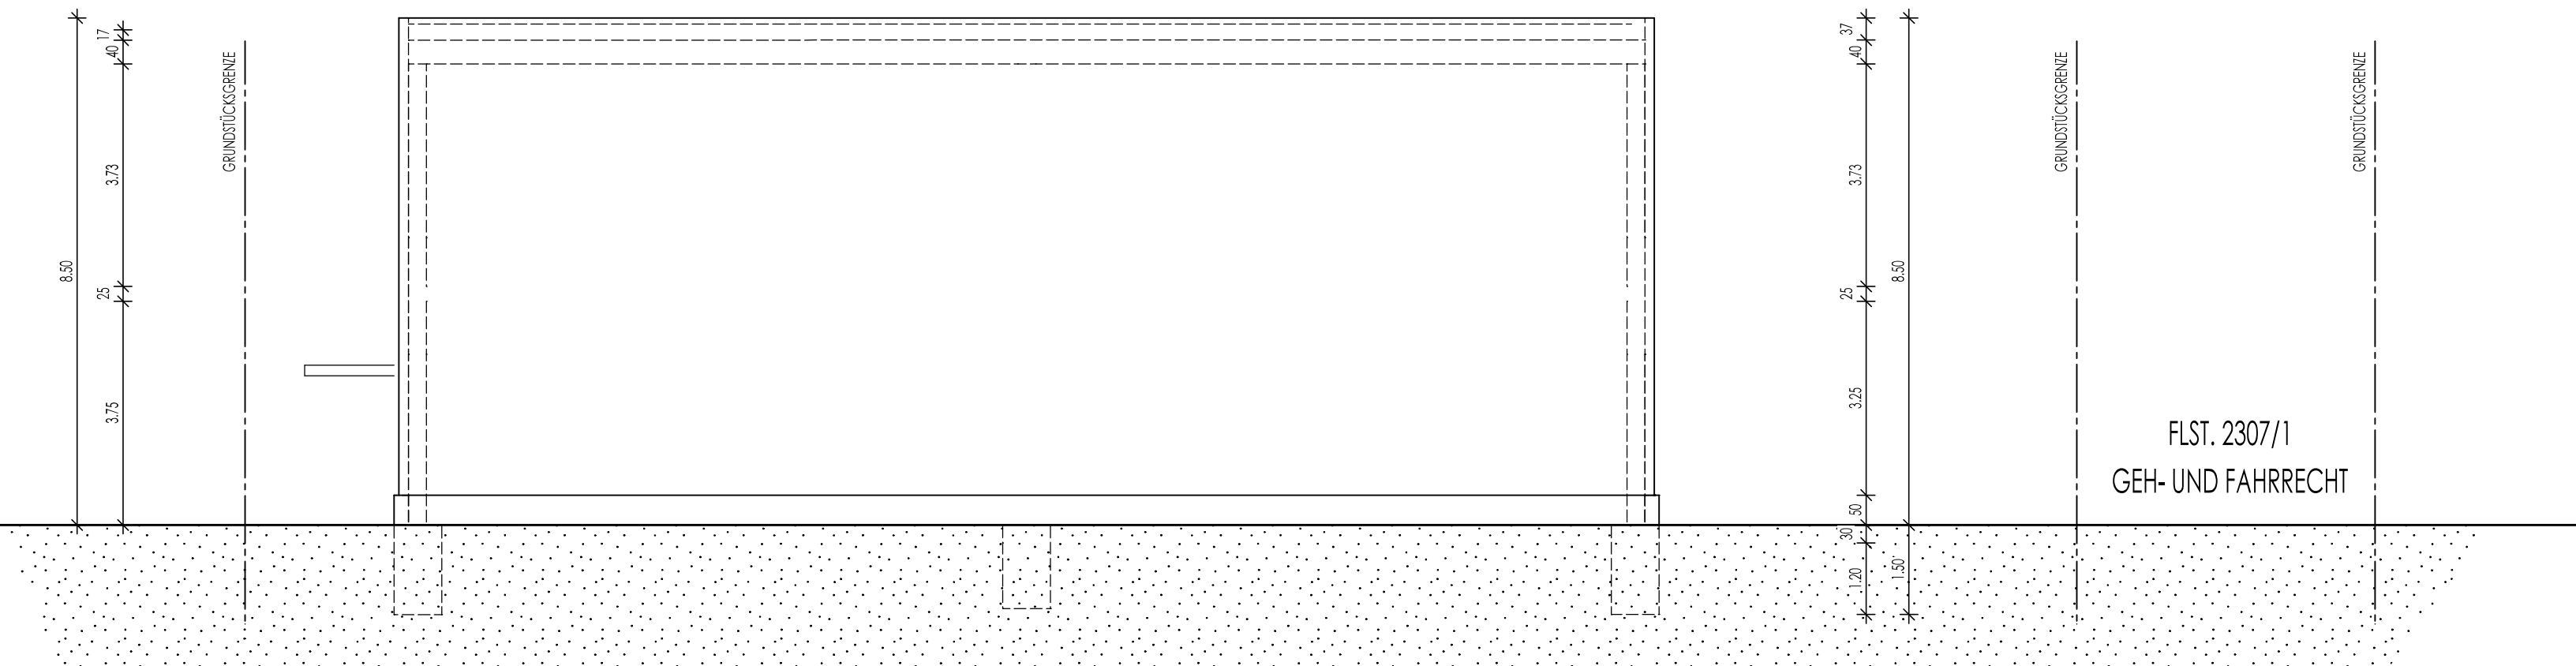

- BESTAND
- ERDREICH
- TROCKENBAU
- MAUERWERK
- STAHLBETON

RHEINFELDEN, DEN 05.11.2018

DER BAUHERR

DER ARCHITEKT

drei plan BÜROGEMEINSCHAFT
FREIER ARCHITEKTEN
GUIDA · MISCHOK · PARTNER

DER ARCHITEKT

ANTRAG AUF BAUGENEHMIGUNG


PLAN-GR: DIN A2

BAUHERR ARGETIM IMERI FRIEDRICHSTRASSE 31A 79618 RHEINFELDEN
OBJEKT ERRICHTUNG EINER GEWERBEHALLE FLST-NR 2307 PETER-KRAUSENECK-STRASSE 79618 RHEINFELDEN


05.00 ANSICHT NORD + OST MST 1:100

ARCHITEKT CLAUDIO GUIDA FREIER ARCHITEKT TEL 07623/2120 FAX 07623/62828 LIEBIGSTR 7 79618 RHEINFELDEN

ANSICHT WEST

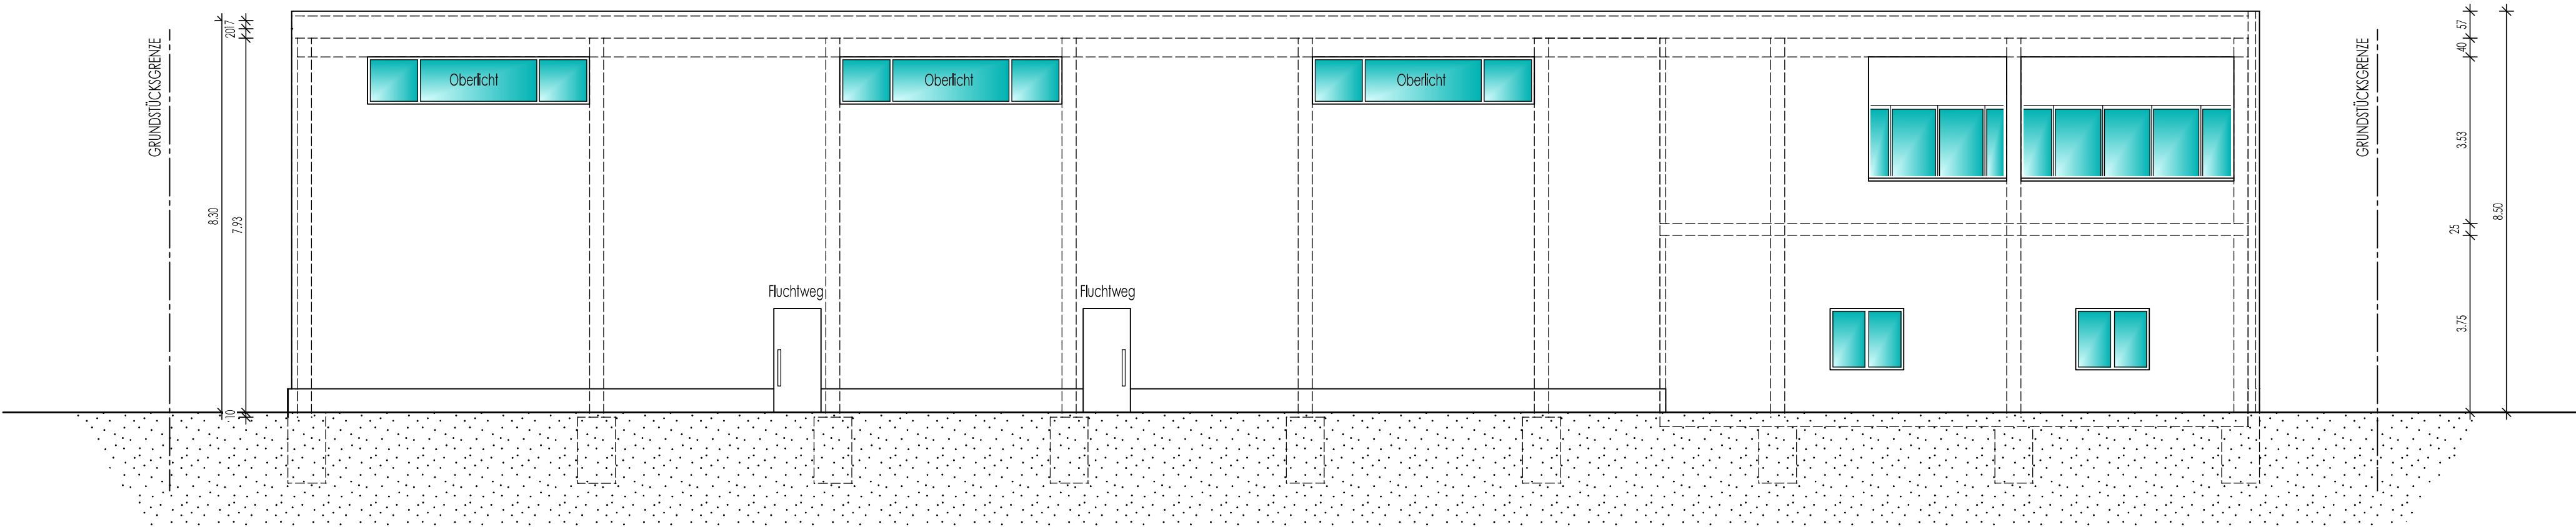

ANSICHT SÜD

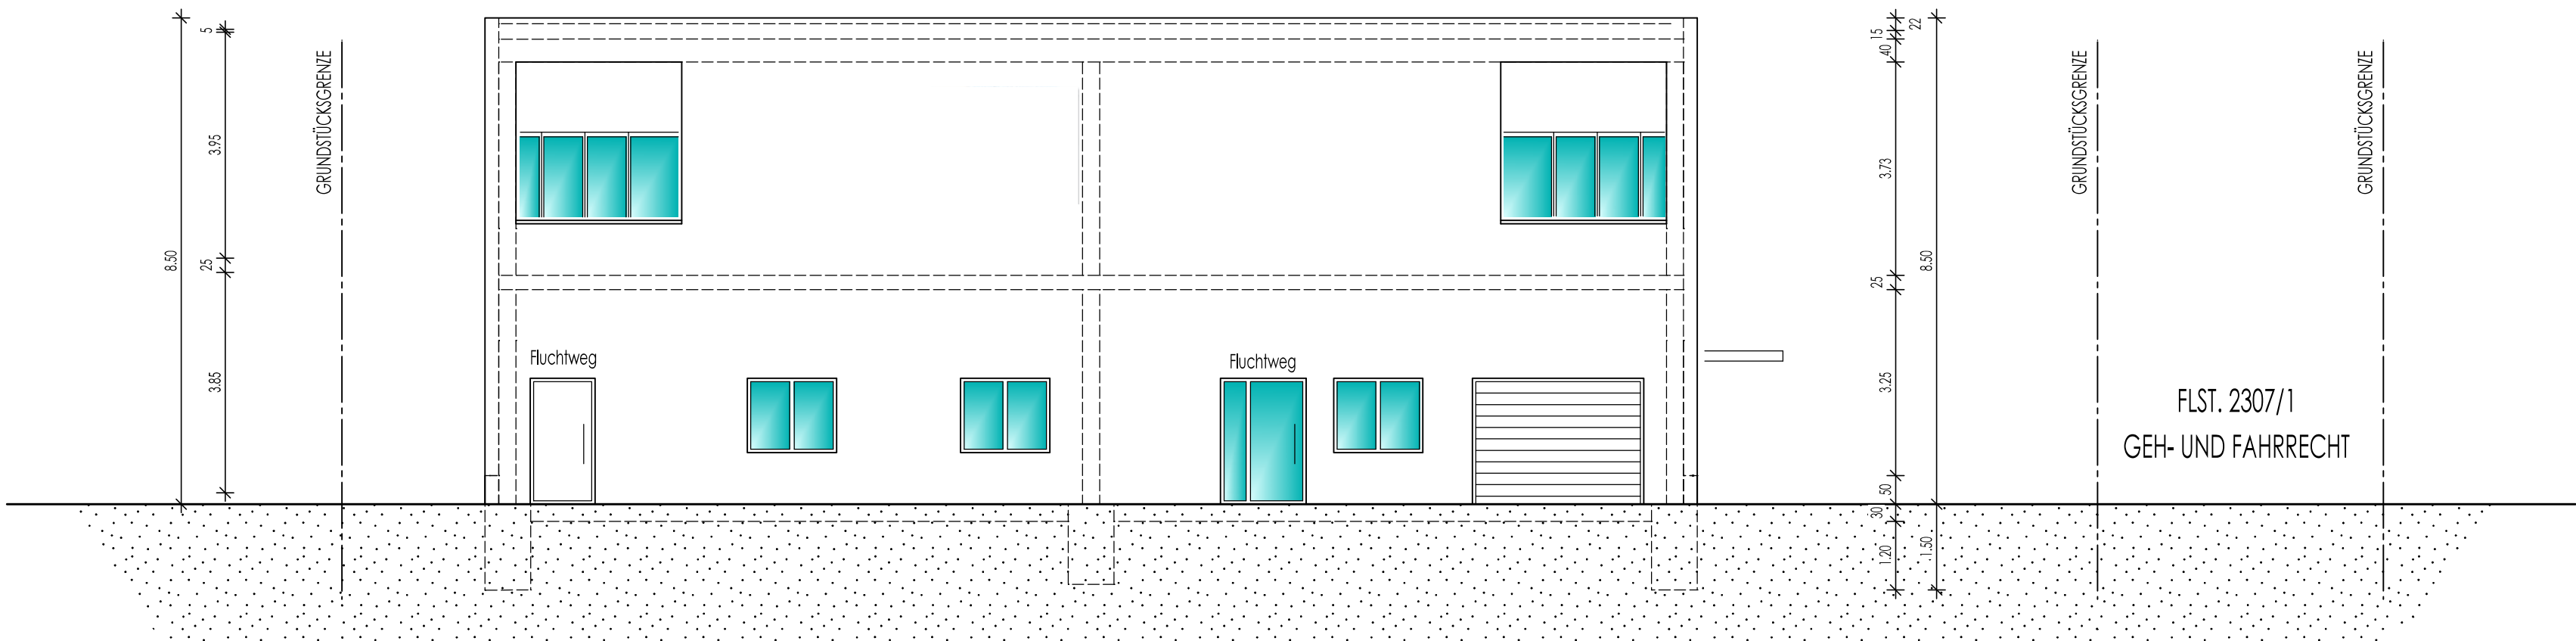

- BESTAND
- ERDREICH
- TROCKENBAU
- MAUERWERK
- STAHLBETON

RHEINFELDEN, DEN 05.11.2018

DER BAUHERR

DER ARCHITEKT

DER ARCHITEKT

drei plan BÜROGEMEINSCHAFT
FREIER ARCHITEKTEN
GUIDA · MISCHOK · PARTNER

FLST. 2307/1
GEH- UND FAHRRECHT

ANTRAG AUF BAUGENEHMIGUNG

PLAN-GR: DIN A2

BAUHERR ARGETIM IMERI FRIEDRICHSTRASSE 31A 79618 RHEINFELDEN
OBJEKT ERRICHTUNG EINER GEWERBEHALLE FLST-NR 2307 PETER-KRAUSENECK-STRASSE 79618 RHEINFELDEN

06.00 ANSICHTEN SÜD + WEST MST 1:100

ARCHITEKT CLAUDIO GUIDA FREIER ARCHITEKT TEL 07623/2120 FAX 07623/62828 LIEBIGSTR 7 79618 RHEINFELDEN