


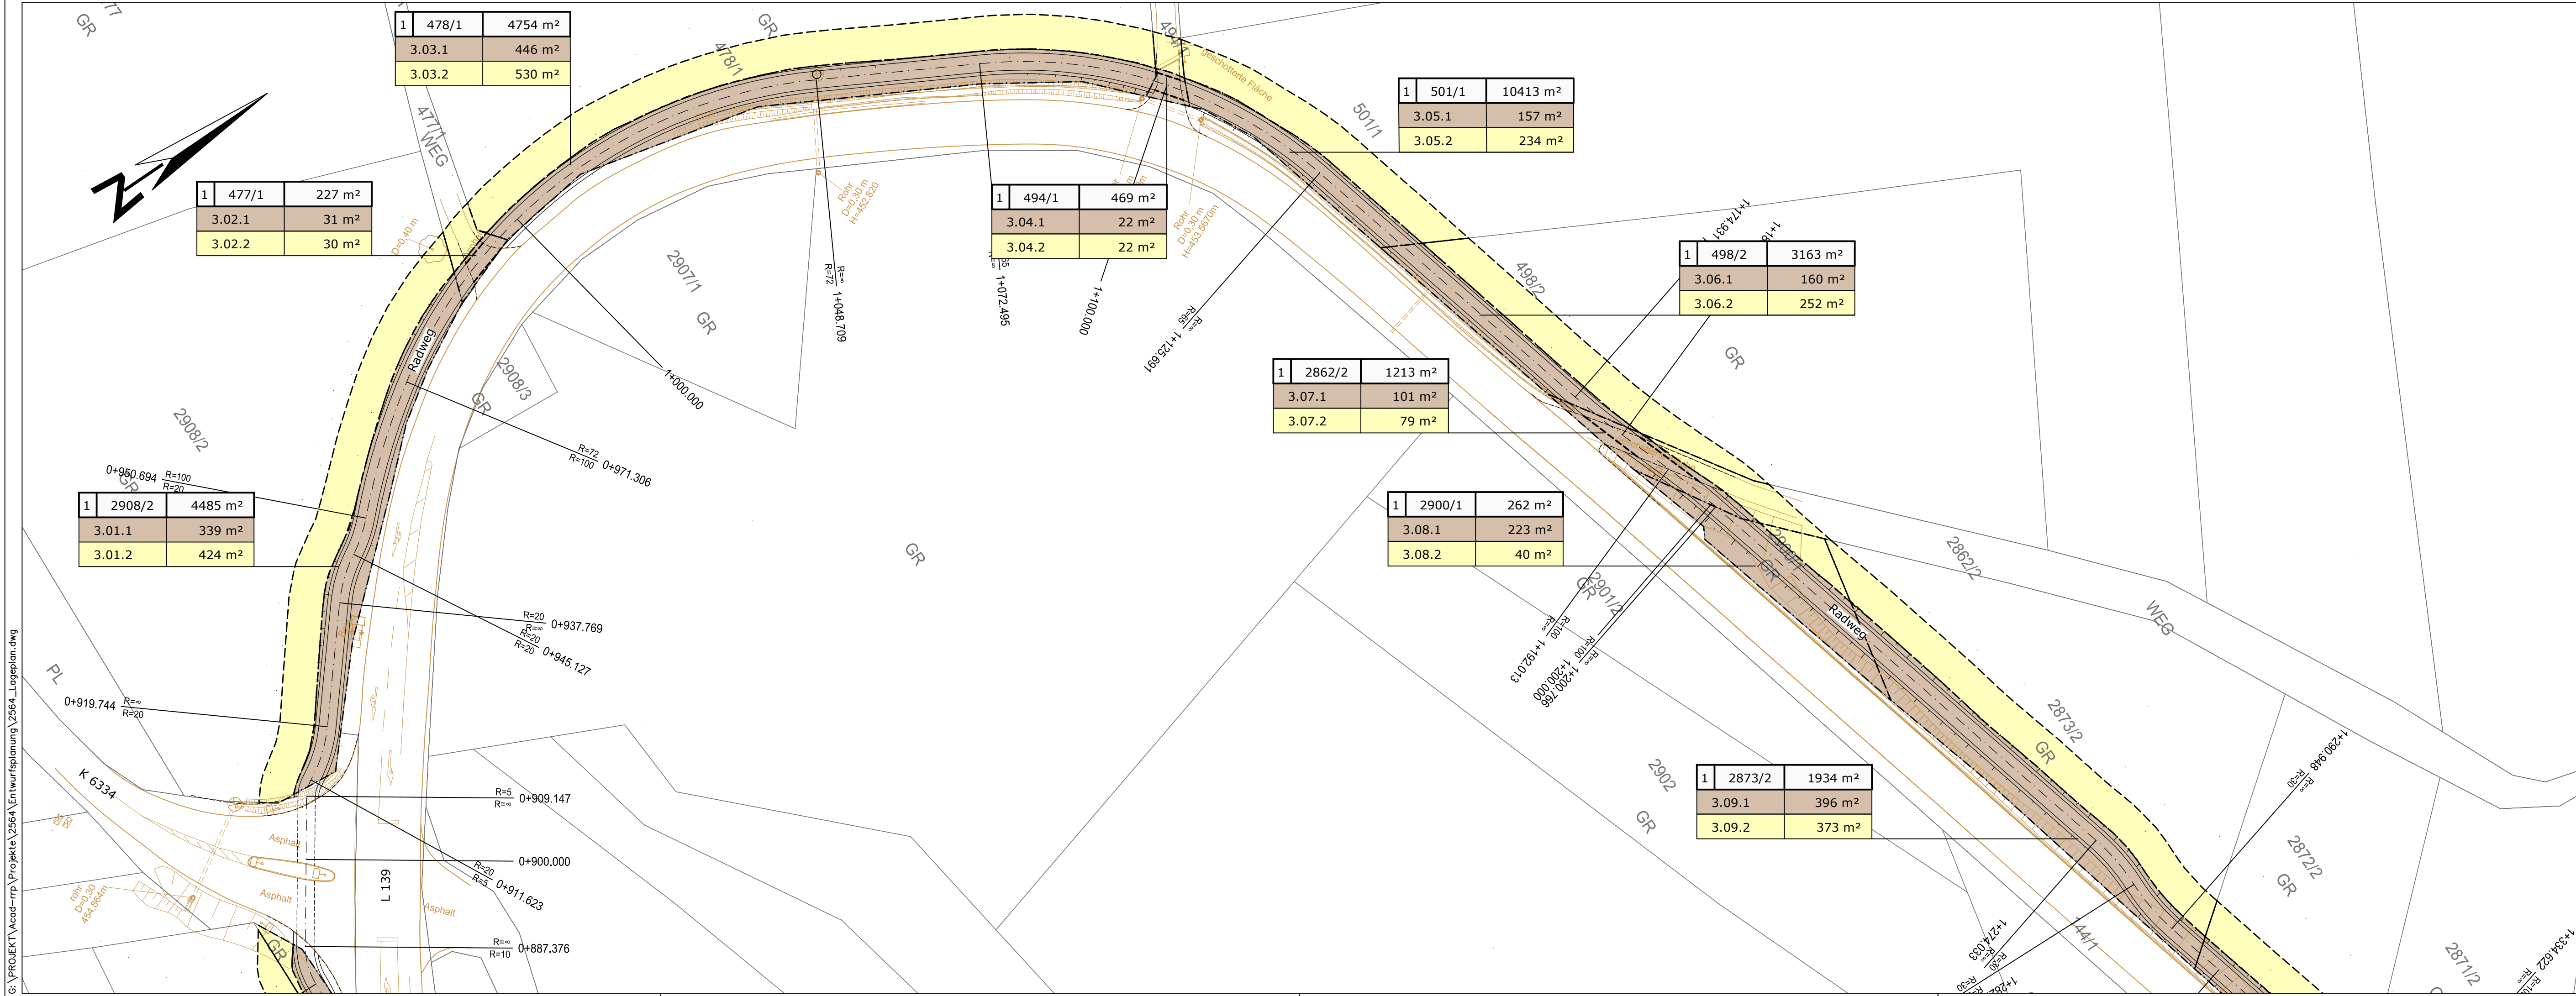

Legende :

161 m²

zu erwerbende Fläche

125 m²

vorübergehend in Anspruch zu nehmende Fläche

34 m²

dauernd zu belastende Fläche

1	2693	1093 m²
---	------	---------

Flur / Flurstück / Größe des Flurstückes

1.03.1	161 m²
--------	--------

Ifd. Nr. im Grunderwerbsverzeichnis / Größe der Teilfläche

1 Nr. des Grunderwerbsplanes

03 Ifd. Nr. des betroffenen Flurstückes

1 Teilfläche eines Flurstückes

→

Zusammengehörigkeitspfeil

Gemarkungsgrenze

Index	Datum	Gez.	Gep.	Änderung

Projekt:

Radweg Adelhausen - Maulburg
entlang der L 139

Planart:

Grunderwerbsplan
Station 0+900 - 1+300

Planungsstufe:

Entwurfsplanung

Projekt-Nr.: 2564	Maßstab: 1 : 500	Format: 95/30	Datum: Juli 2020	Blatt: 3/8
Plan Nummer: 10E103	Index:	Gezeichnet: Ks	Projektleiter: JB	Geprüft:

RAPP

Rapp Regioplan GmbH
Kanderner Straße 14
D-79539 Lörrach

T +49 7621 8518 0
F +49 7621 8518 99
www.rapp-regioplan.de

Stadt Rheinfelden

Kirchplatz 2
79618 Rheinfelden (Baden)

T +49 7623 95 0
F +49 7623 95 220
www.info@rheinfelden-baden.de

Gemeinde Maulburg

Hermann-Burte-Str. 57
79689 Maulburg

T +49 7622 3991 10
F +49 7622 3991 27
www.info@rheinfelden-baden.de

IM WERBENTAL - ZUM PALAISE