


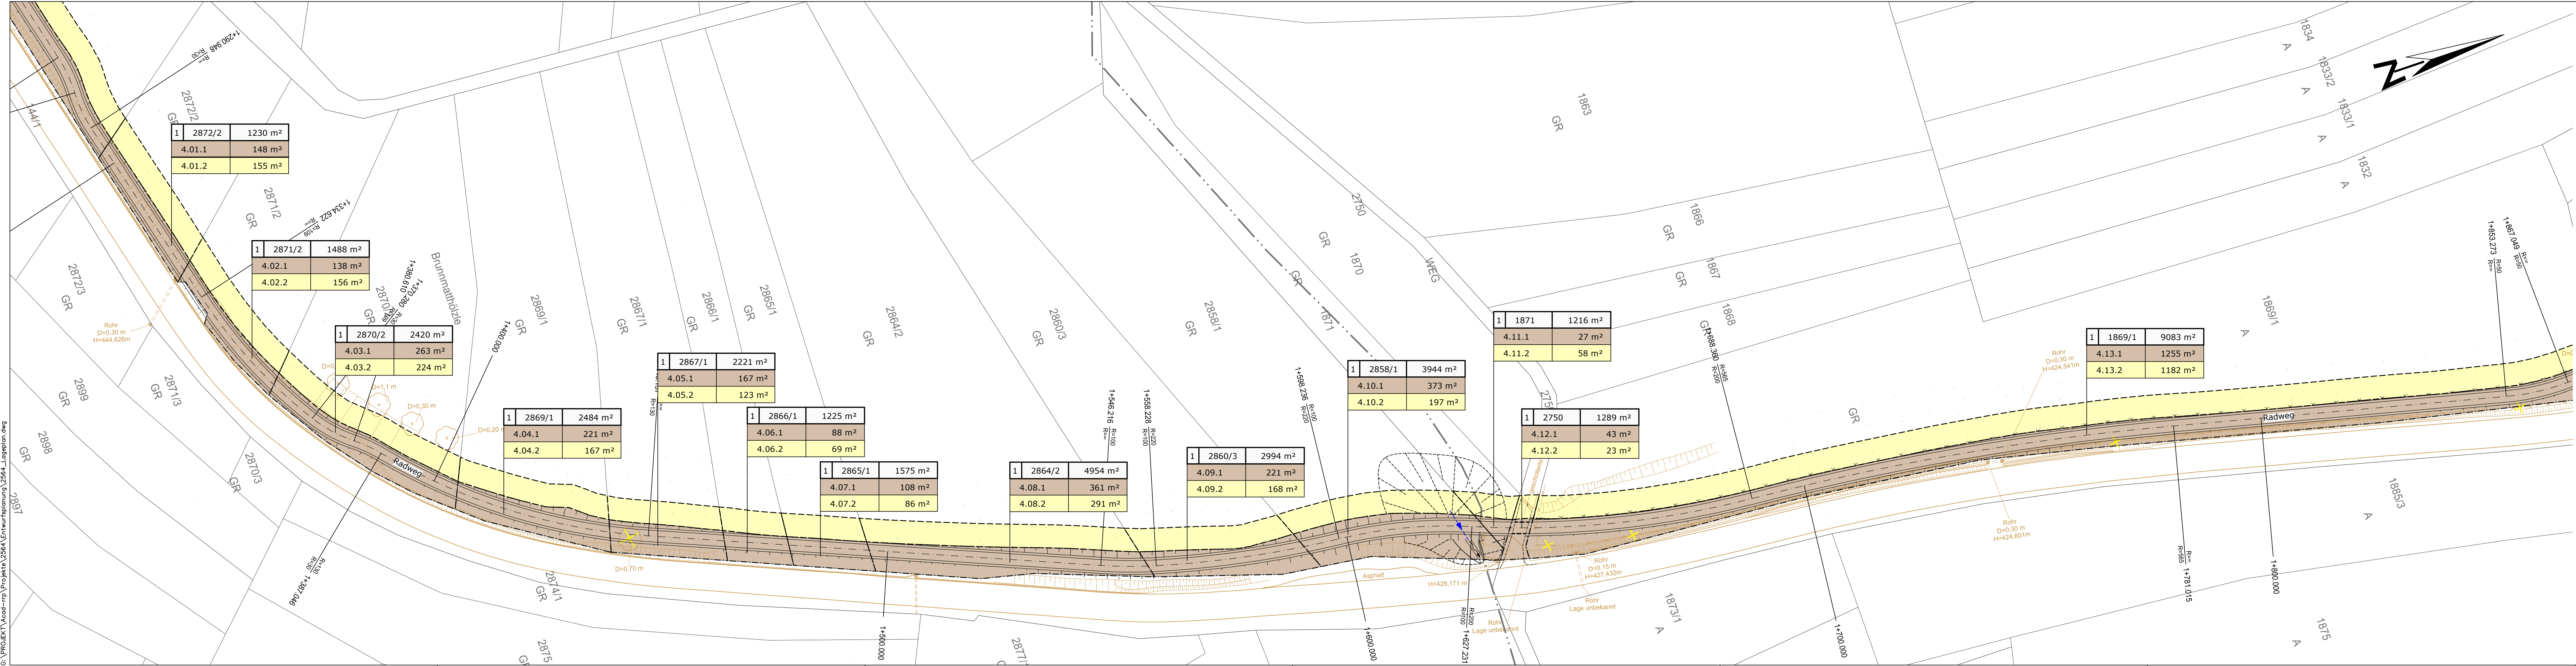

Legende :

161 m²

zu erwerbende Fläche

125 m²

vorübergehend in Anspruch zu nehmende Fläche

34 m²

dauernd zu belastende Fläche

1 2693 1093 m²

Flur / Flurstück / Größe des Flurstückes

1.03.1 161 m²

Ifd. Nr. im Grunderwerbsverzeichnis / Größe der Teilfläche
1 Nr. des Grunderwerbsplanes
03 Ifd. Nr. des betroffenen Flurstückes
1 Teilfläche eines Flurstückes

↔

Zusammengehörigkeitspfeil

Gemarkungsgrenze

Index	Datum	Gez.	Gep.	Änderung

Projekt: Radweg Adelhausen - Maulburg
entlang der L 139

Planart: Grunderwerbsplan
Station 1+300 - 1+800

Planungsstufe: Entwurfsplanung

Projekt-Nr.: 2564	Maßstab: 1 : 500	Format: 132/30	Datum: Juli 2020	Blatt: 4/8
Plan Nummer: 10E104	Index:	Gezeichnet: KS	Projektleiter: JB	Geprüft:

RAPP 
Rapp Regioplan GmbH
Kändlerner Straße 14
D-79539 Lörrach
T +49 7621 8518 0
F +49 7621 8518 99
www.rapp-regioplan.de

Stadt Rheinfelden
Kirchplatz 2
79618 Rheinfelden (Baden)
T +49 7623 95 0
F +49 7623 95 220
www.info@rheinfelden-baden.de

Gemeinde Maulburg 
Hermann-Burte-Str. 57
79689 Maulburg
T +49 7622 3991 10
F +49 7622 3991 27
www.info@rheinfelden-baden.de