


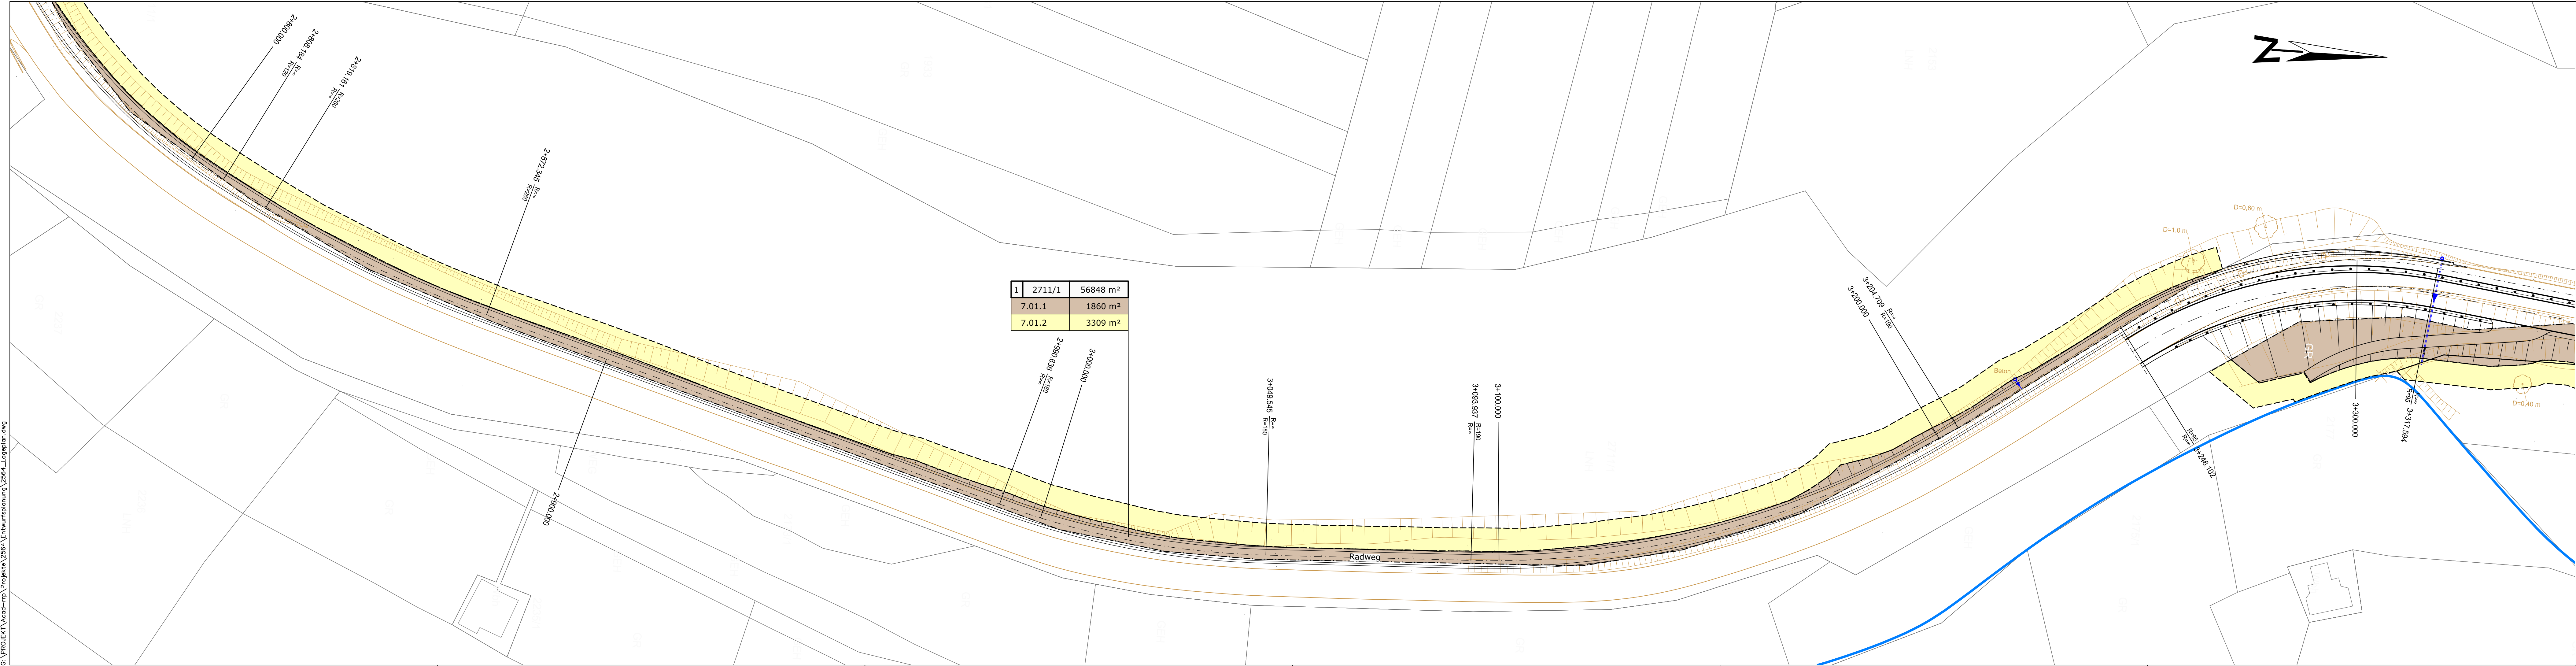

1	2711/1	56848 m²
7.01.1		1860 m²
7.01.2		3309 m²

Legende :

- 161 m² zu erwerbende Fläche
- 125 m² vorübergehend in Anspruch zu nehmende Fläche
- 34 m² dauernd zu belastende Fläche

1	2693	1093 m²	Flur / Flurstück / Größe des Flurstückes
---	------	---------	--

1.03.1	161 m²	lfd. Nr. im Grunderwerbsverzeichnis / Größe der Teilfläche
		1 Nr. des Grunderwerbsplanes
		03 lfd. Nr. des betroffenen Flurstückes
		1 Teilfläche eines Flurstückes

- Zusammengehörigkeitspfeil
- Gemarkungsgrenze

Index	Datum	Gez.	Gep.	Änderung

Projekt: Radweg Adelhausen - Maulburg
entlang der L 139

Planart: Grunderwerbsplan
Station 2+800 - 3+300

Planungsstufe: Entwurfsplanung

Projekt-Nr.: 2564	Maßstab: 1 : 500	Format: 132/30	Datum: Juli 2020	Blatt: 7/8
Plan Nummer: 10E107	Index:	Gezeichnet: Ks	Projektleiter: JB	Geprüft:

RAPP 

Rapp Regioplan GmbH
Kandlerer Straße 14
D-79539 Lörrach

T +49 7621 8518 0
F +49 7621 8518 99
www.rapp-regioplan.de

Stadt Rheinfelden
Kirchplatz 2
79618 Rheinfelden (Baden)
www.info@rheinfelden-baden.de

Gemeinde Maulburg 
Hermann-Burte-Str. 57
79689 Maulburg
www.info@rheinfelden-baden.de