




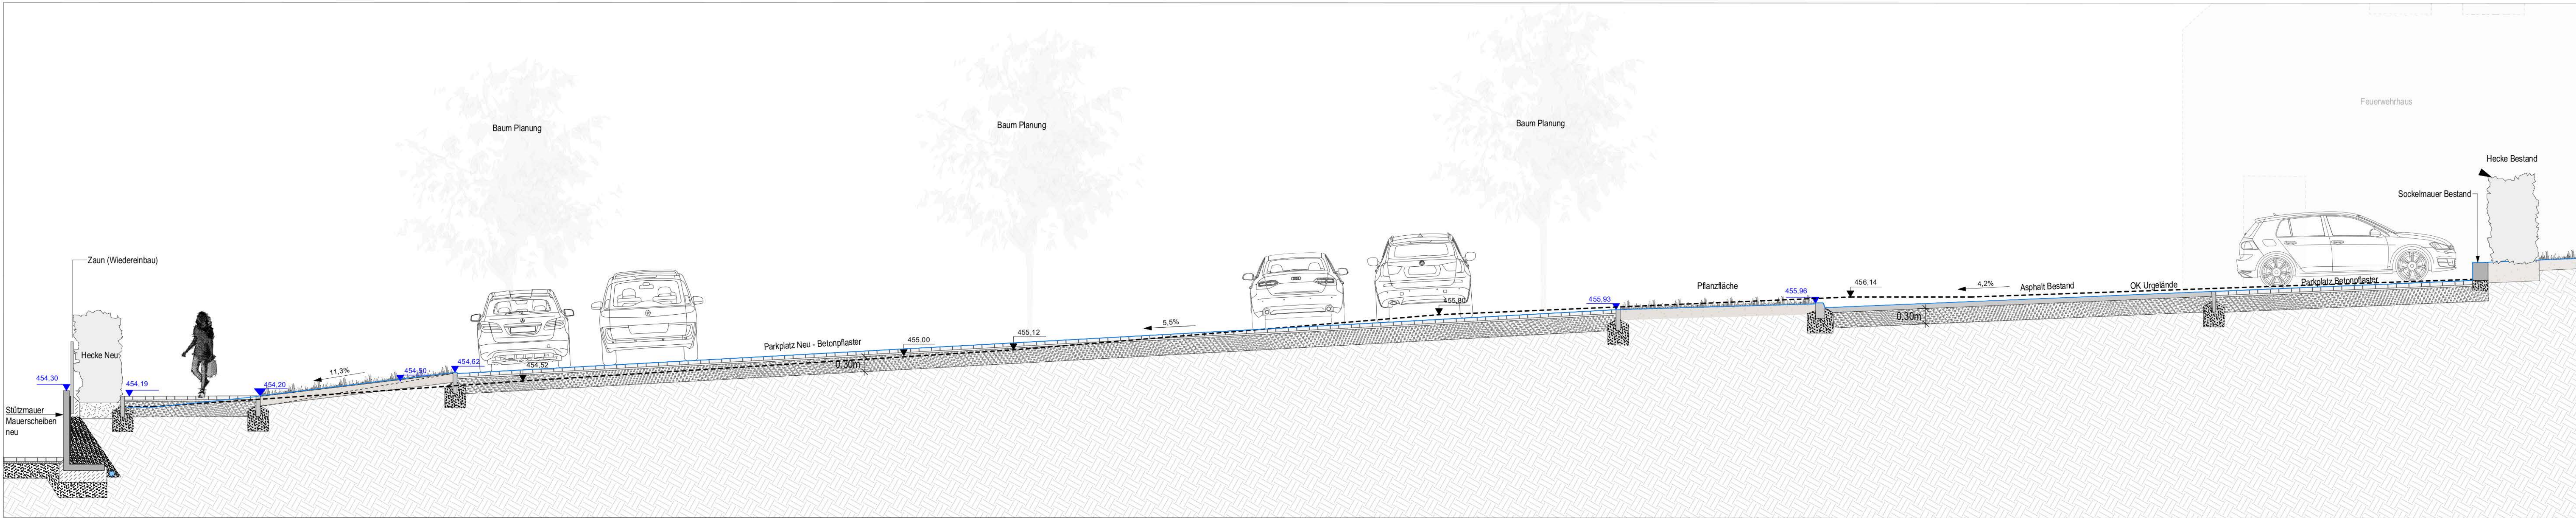


Schnitt A-A', M 1:50

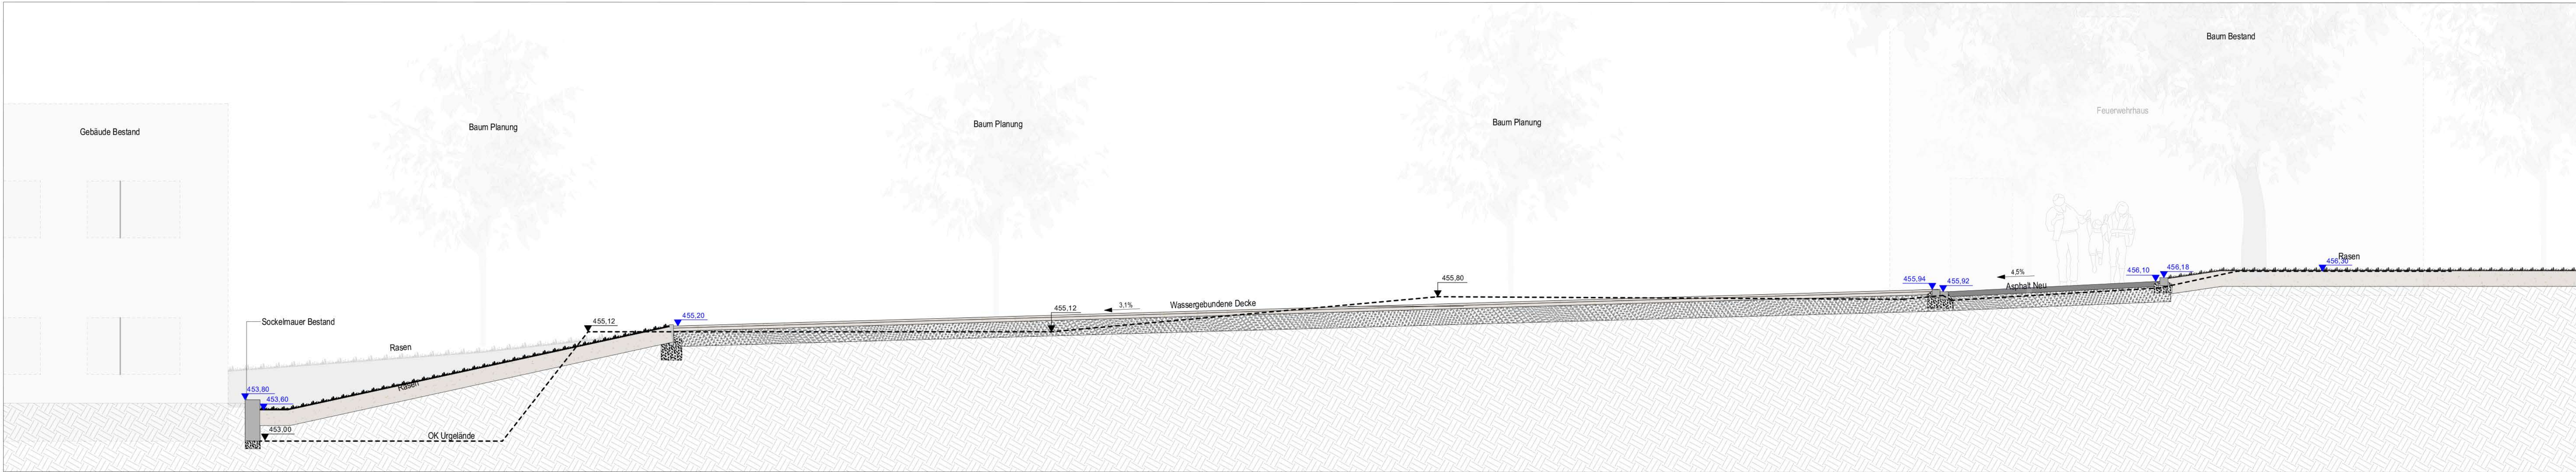


Schnitt B-B', M 1:50

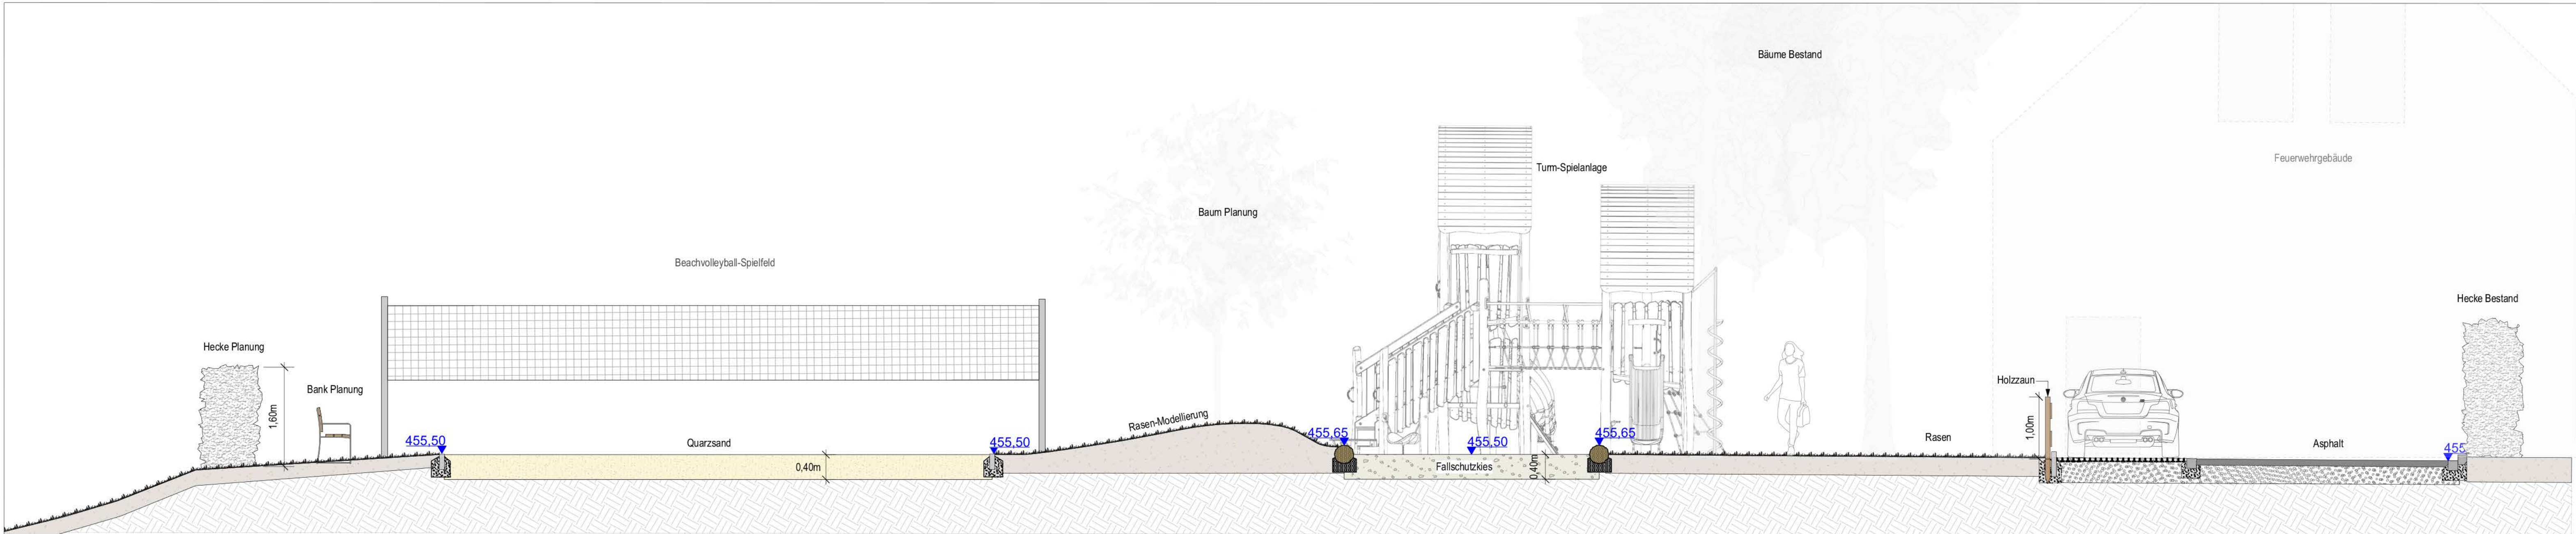

Schnitt C-C', M 1:50

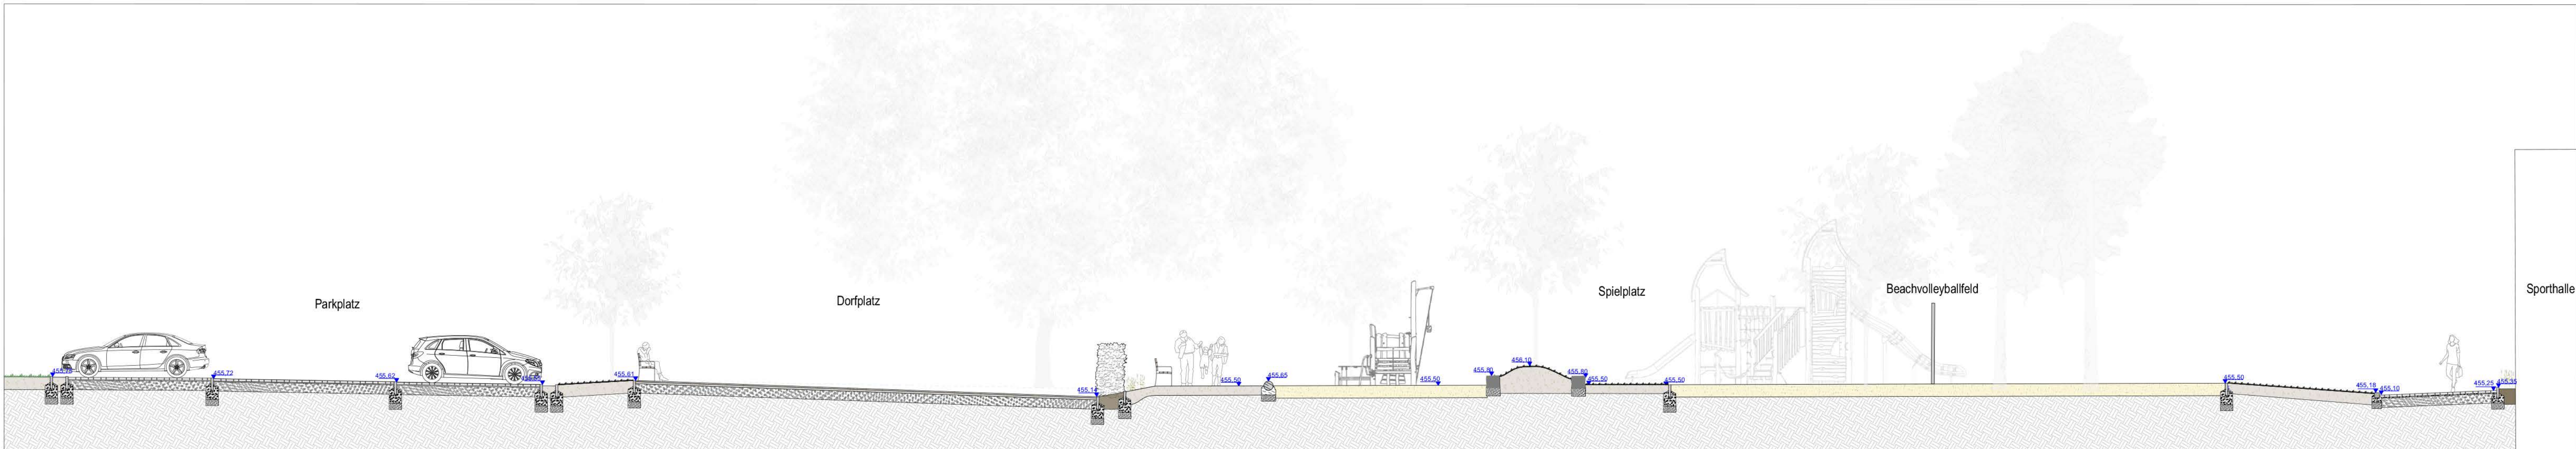

Schnitt D-D', M 1:100

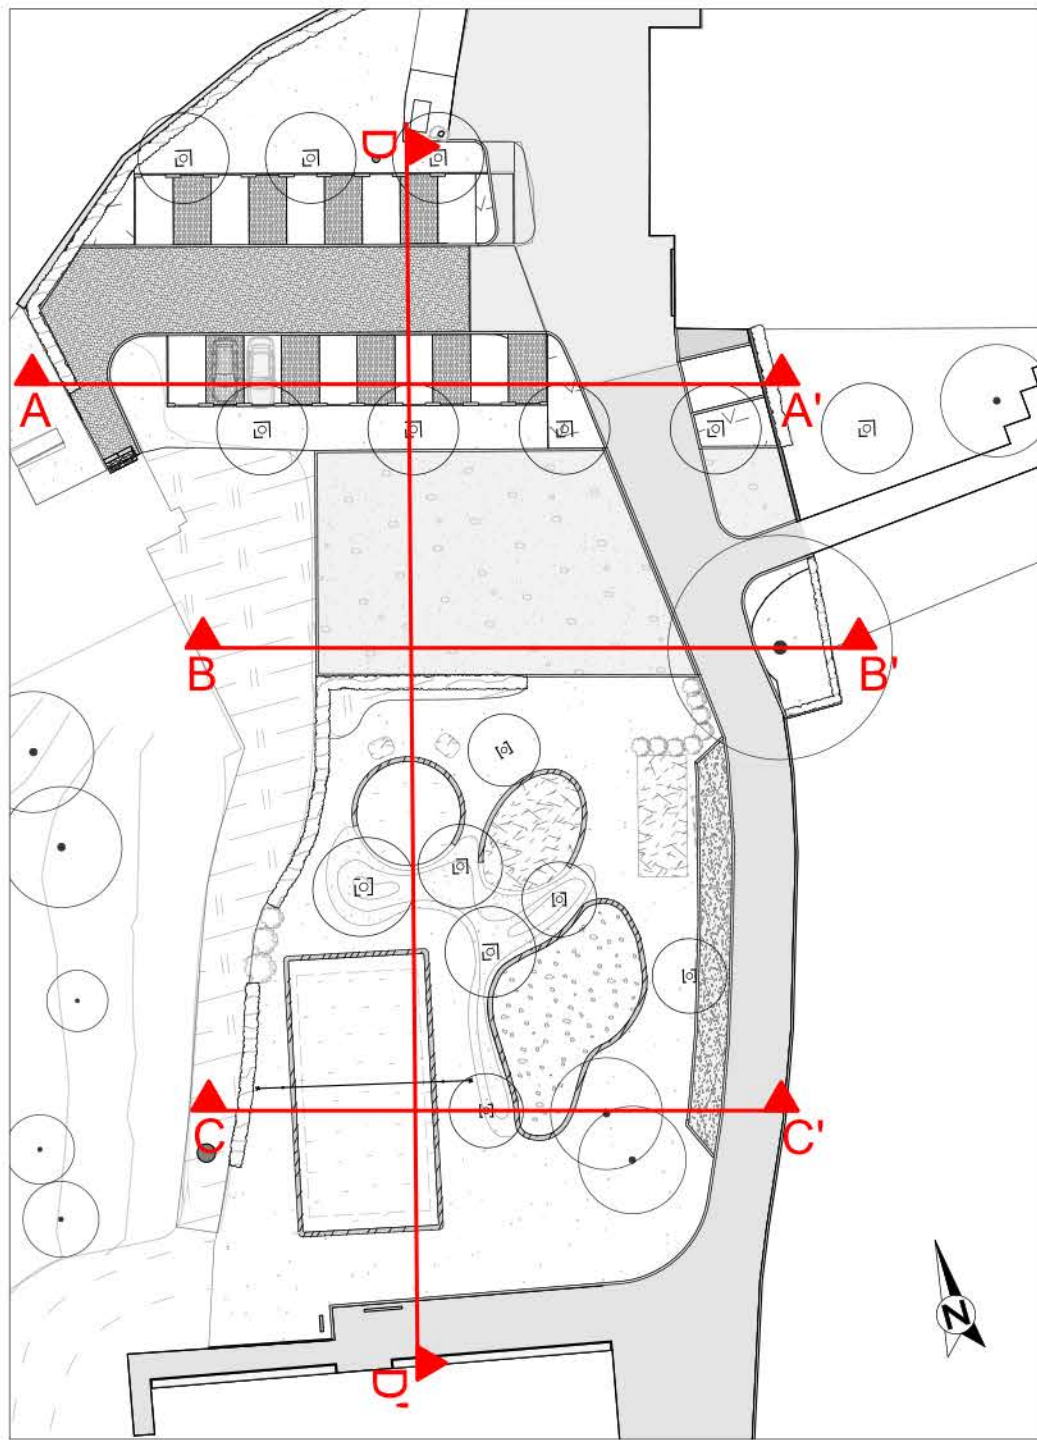

VERORTUNG SCHNITTE, M 1:500

ALLE MASSE SIND VOM UNTERNEHMER SORGFÄLTIG AUF DAS PROJEKT ZU ÜBERTRAGEN UND BEI DER AUSFÜHRUNG AUF RICHTIGKEIT ZU PRÜFEN. UNSTIMMIGKEITEN JEDER ART SIND UNVERZÜGLICH ANZUZEIGEN UND MIT DER BAULEITUNG ABZUSTIMMEN. DER UNTERNEHMER HAT SICH VOR BAUBEGINN EIGENVERANTWORTLICH ÜBER BESTEHENDE LEITUNGEN UND KABEL IM ERLÖBICH BEI DEN ZUSTÄNDIGEN LEITUNGSTRÄGERN ZU INFORMIEREN UND DIE LEITUNGSPLÄNE MIT DER WERKPLANUNG ABZUGLEICHEN BZW. ZU ÜBERPRÜFEN.

Projekt				Anlage 3			
Dorfplatz Adelhausen				Teilbereich		Leistungsphase LP 05 Bereich Fachplan	
Bauherr Stadt Rheinfeld (Baden) Kirchplatz 2 79618 Rheinfeld				Planimet		Plan Nr. 200.00.03	
Gesamtleitung Senger Landschaftsarchitekten Beugenerstraße 33, 79618 Rheinfeld Tel: 07623 - 71 98 97, info@senger-landschaftsarchitekten.de				Schnitte		Datum: 17.03.2021	
Bauleitung Senger Landschaftsarchitekten Beugenerstraße 33, 79618 Rheinfeld Tel: 07623 - 71 98 97, info@senger-landschaftsarchitekten.de				Projektleiter RS		geplant	
				Bearbeiter MM			
INDEX		DATUM		ÄNDERUNG		BEARBEITER	