



29/1

Legende	
	Abbruch Asphalt (635m ²)
	Abbruch Betonteile / Fundamente (ca. 7m ²)
	Betonbordstein (ca. 120 lfm.)
	Granitbordstein (ca. 68 lfm.)
	Mauer (ca. 7,4m ²)
	Abbruch Bank (3 Stück)
	Demontage & Sicherung Metalltreppe
	Pflanze roden

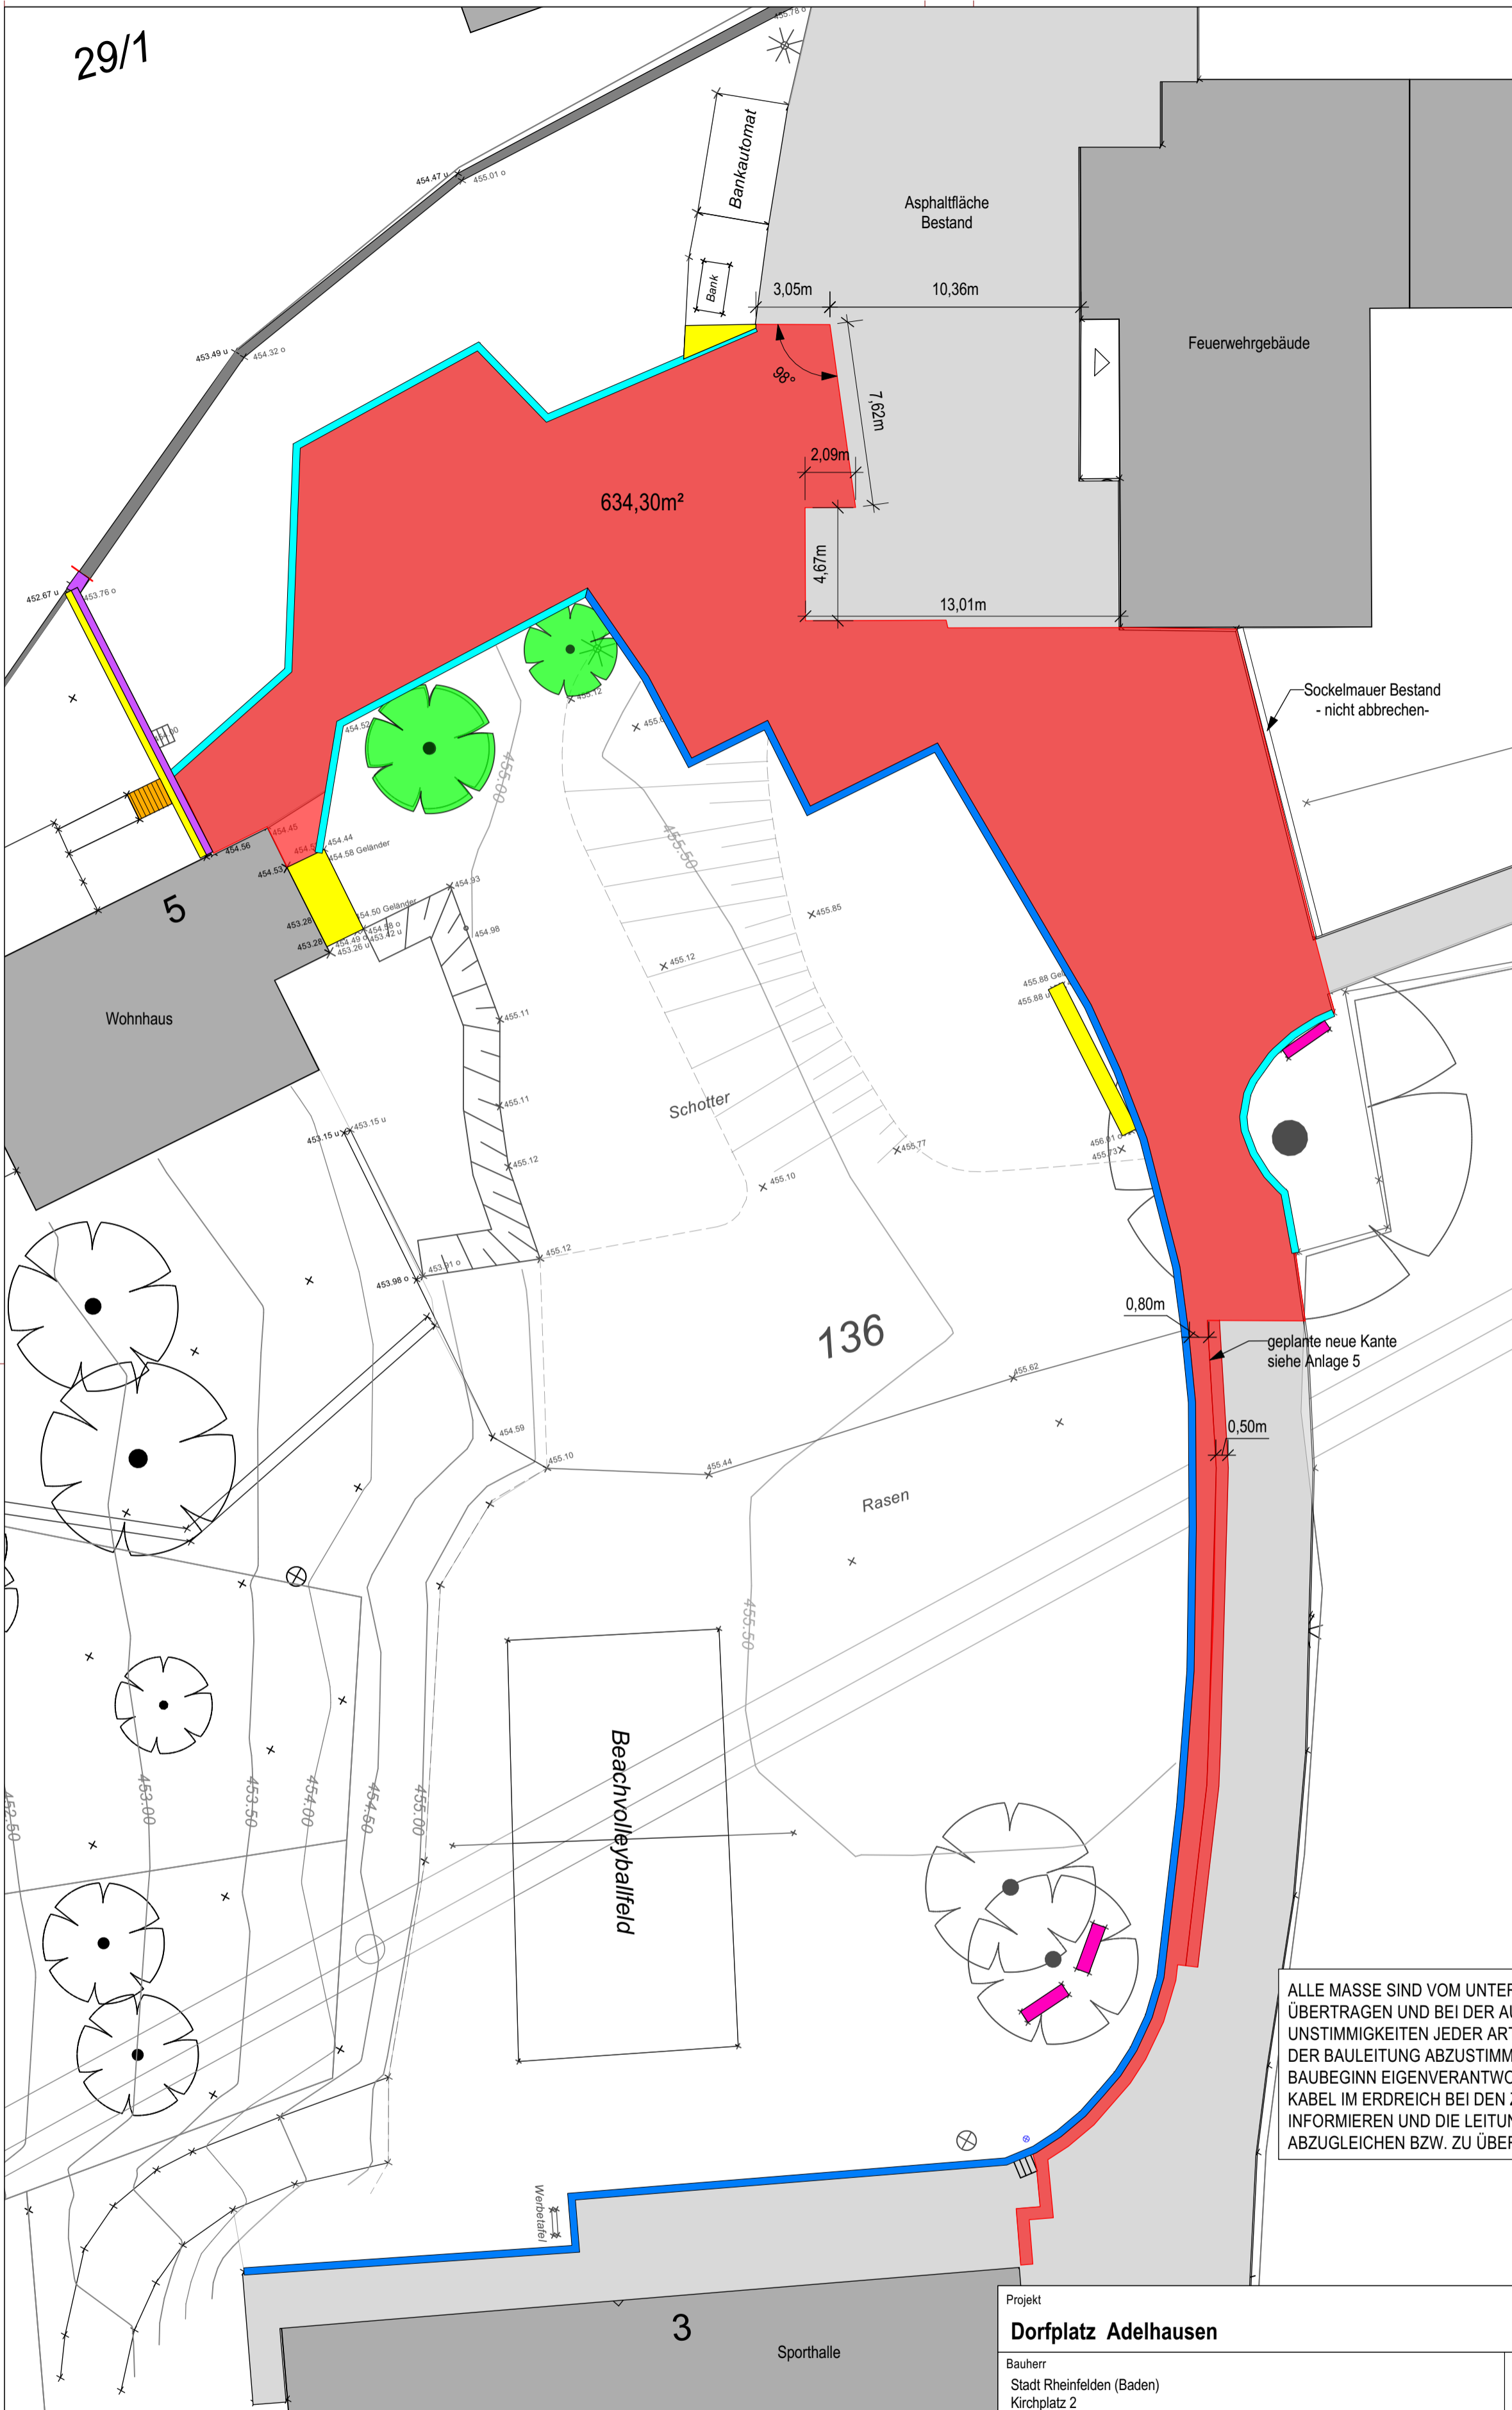

ALLE MASSE SIND VOM UNTERNEHMER SORGFÄLTIG AUF DAS PROJEKT ZU ÜBERTRAGEN UND BEI DER AUSFÜHRUNG AUF RICHTIGKEIT ZU PRÜFEN. UNSTIMMIGKEITEN JEDER ART SIND UNVERZÜGLICH ANZUZEIGEN UND MIT DER BAULEITUNG ABZUSTIMMEN. DER UNTERNEHMER HAT SICH VOR BAUBEGINN EIGENVERANTWORTLICH ÜBER BESTEHENDE LEITUNGEN UND KABEL IM ERDREICH BEI DEN ZUSTÄNDIGEN LEITUNGSTRÄGERN ZU INFORMIEREN UND DIE LEITUNGSPLÄNE MIT DER WERKPLANUNG ABZUGLEICHEN BZW. ZU ÜBERPRÜFEN.

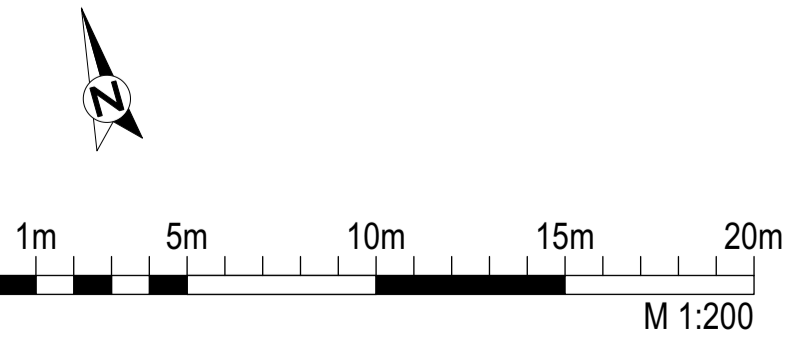

Projekt Dorfplatz Adelhausen				Anlage 5	
Bauherr Stadt Rheinfelden (Baden) Kirchplatz 2 79618 Rheinfelden		Teilbereich		Leistungsphase LP 05 Bereich/Fachlos	
Gesamtplanung Senger Landschaftsarchitekten Beuggenerstraße 33, 79618 Rheinfelden Tel: 07623 - 71 98 97, info@senger-landschaftsarchitekten.de		Planinhalt Abbruchplan	Maßstab 1:200	Plan-Nr. 209.05.05	
Bauüberwachung Senger Landschaftsarchitekten Beuggenerstraße 33, 79618 Rheinfelden Tel: 07623 - 71 98 97, info@senger-landschaftsarchitekten.de		Projektleiter RS	Bearbeiter MM	geprüft Planung	geprüft Bauherr
INDEX	DATUM	ÄNDERUNG			BEARBEITER
01	29.04.2021	Asphaltschnittfläche angepasst (änderung der Stellplatzfläche nord)			rs/mm