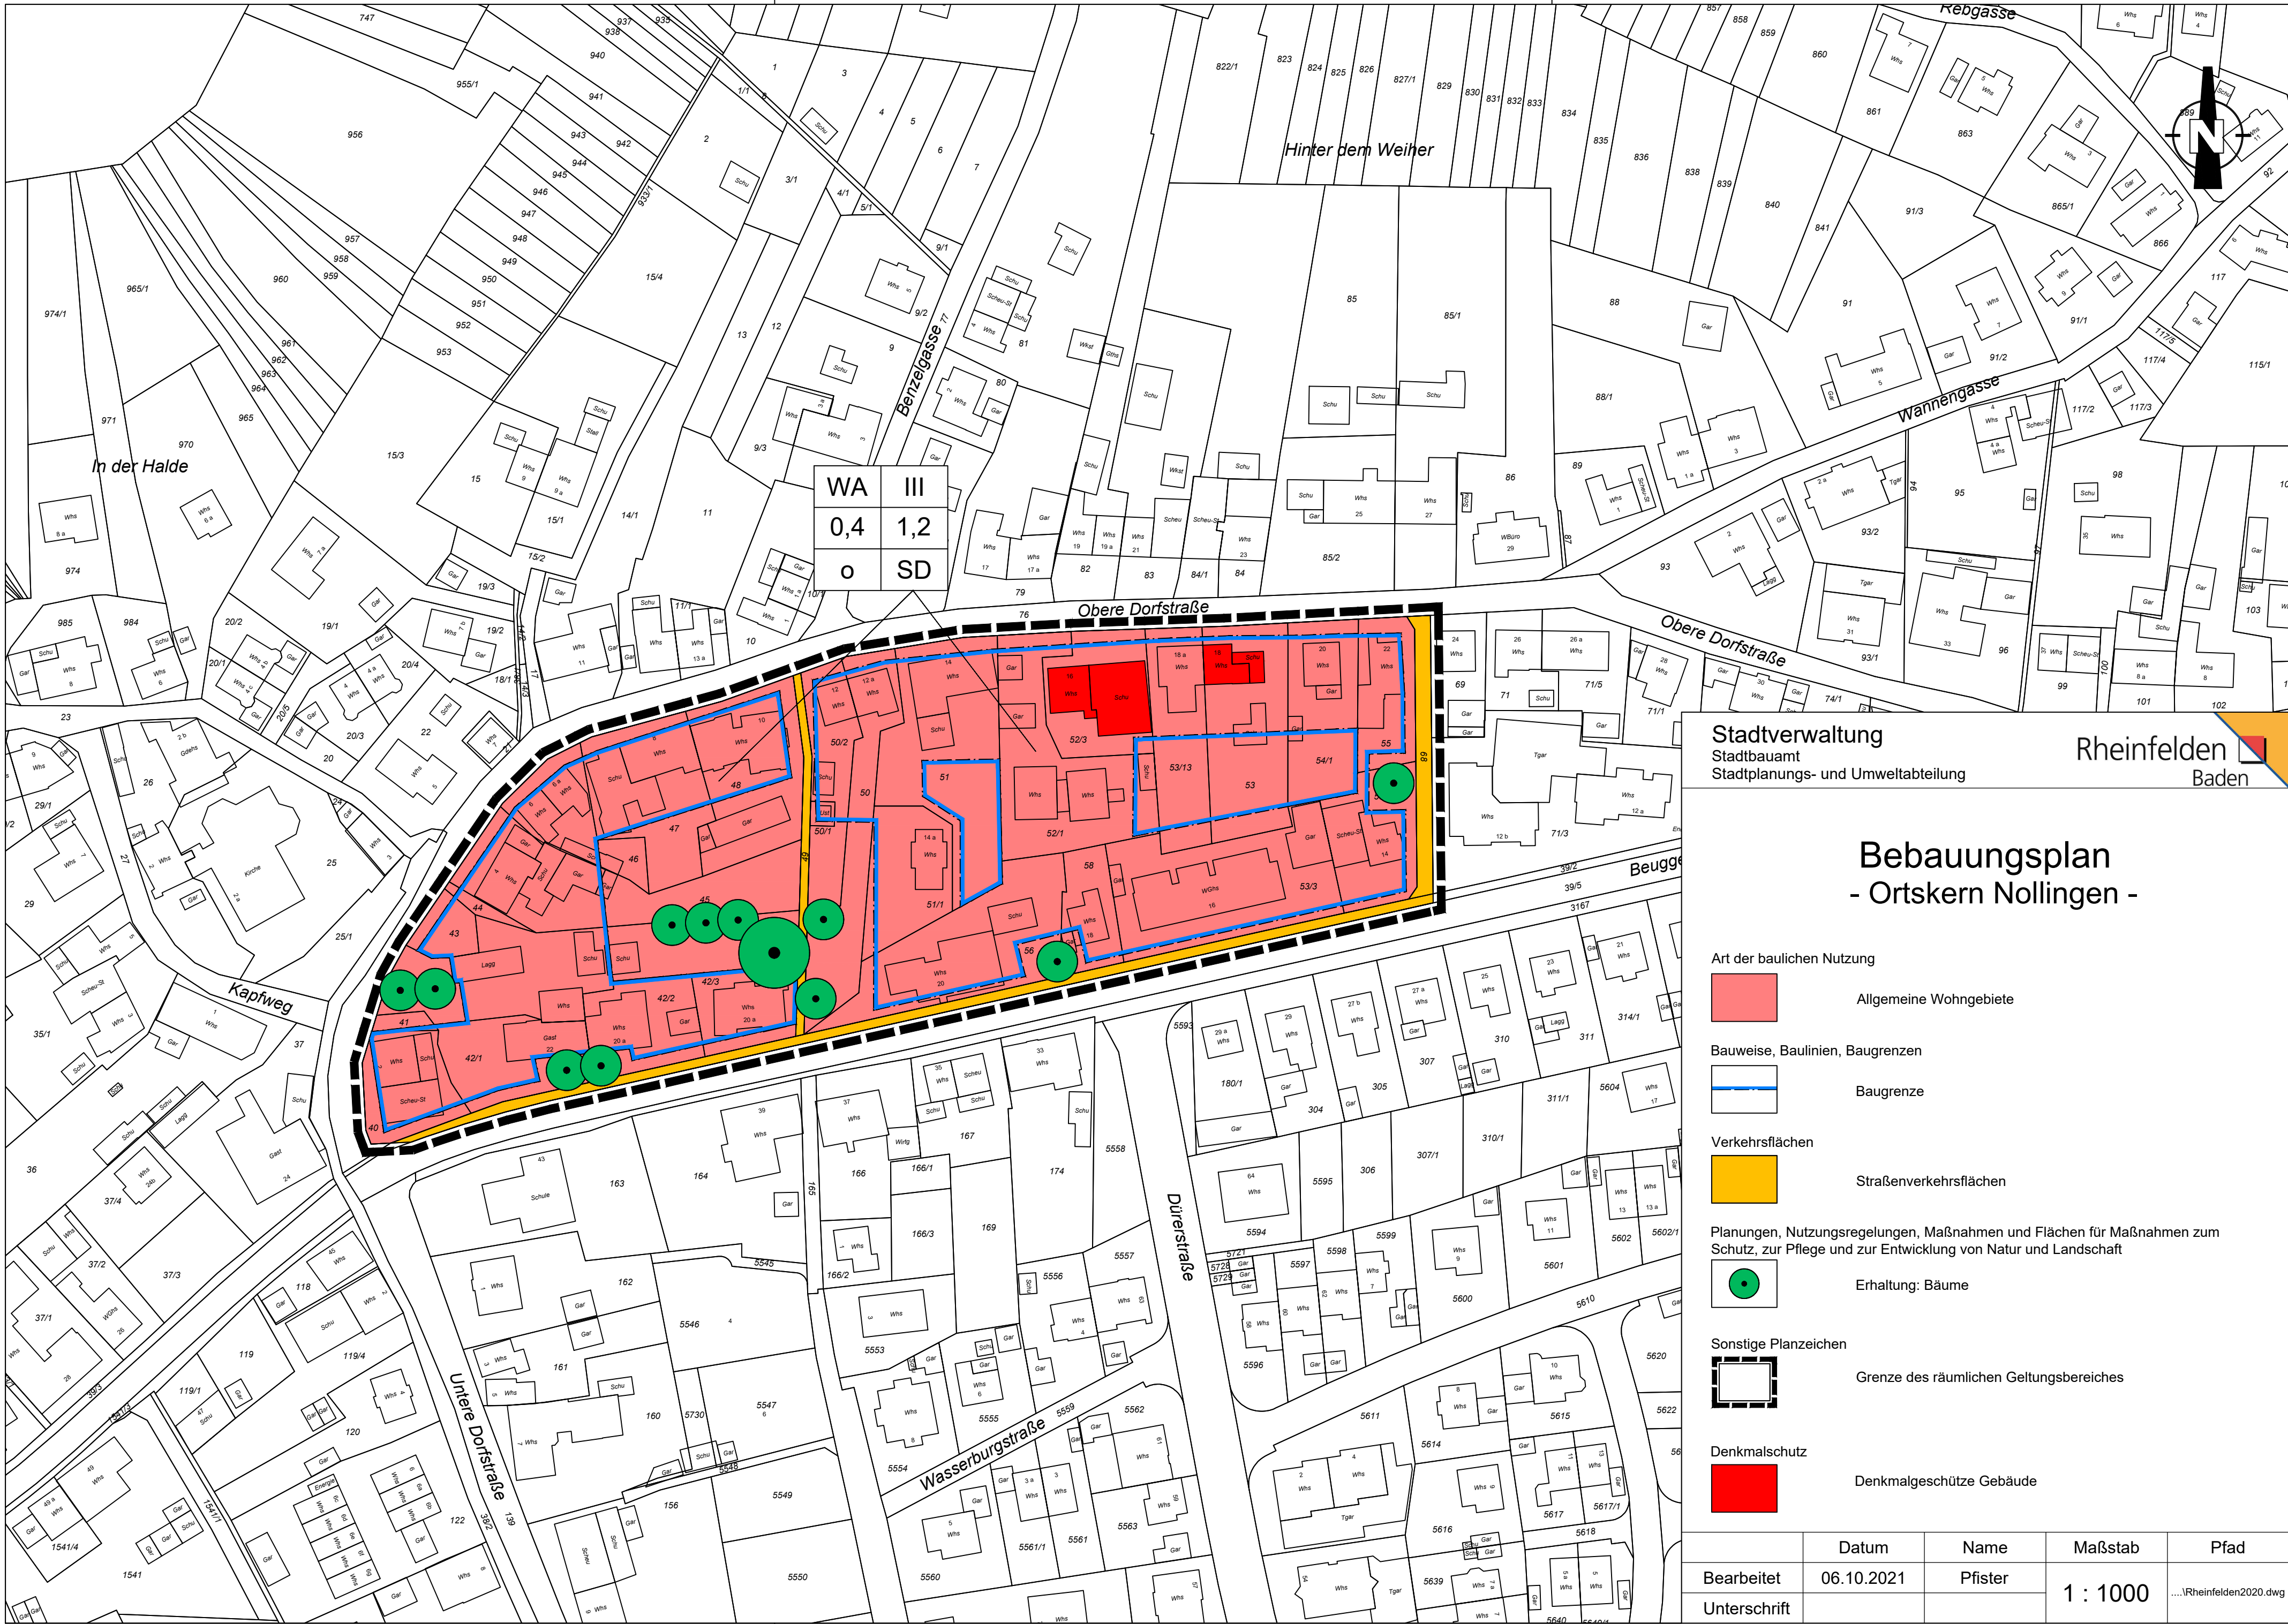


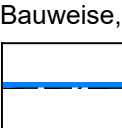
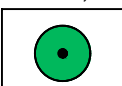
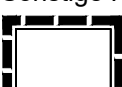


WA	III
0,4	1,2
o	SD

Stadtverwaltung
Stadtbauamt
Stadtplanungs- und Umweltabteilung

Rheinfelden
Baden

Bebauungsplan - Ortskern Nollingen -

- Art der baulichen Nutzung
-  Allgemeine Wohngebiete
- Bauweise, Baulinien, Baugrenzen
-  Baugrenze
- Verkehrsflächen
-  Straßenverkehrsflächen
- Planungen, Nutzungsregelungen, Maßnahmen und Flächen für Maßnahmen zum Schutz, zur Pflege und zur Entwicklung von Natur und Landschaft
-  Erhaltung: Bäume
- Sonstige Planzeichen
-  Grenze des räumlichen Geltungsbereiches
- Denkmalschutz
-  Denkmalgeschützte Gebäude

	Datum	Name	Maßstab	Pfad
Bearbeitet	06.10.2021	Pfister	1 : 1000	\Rheinfelden2020.dwg
Unterschrift				