
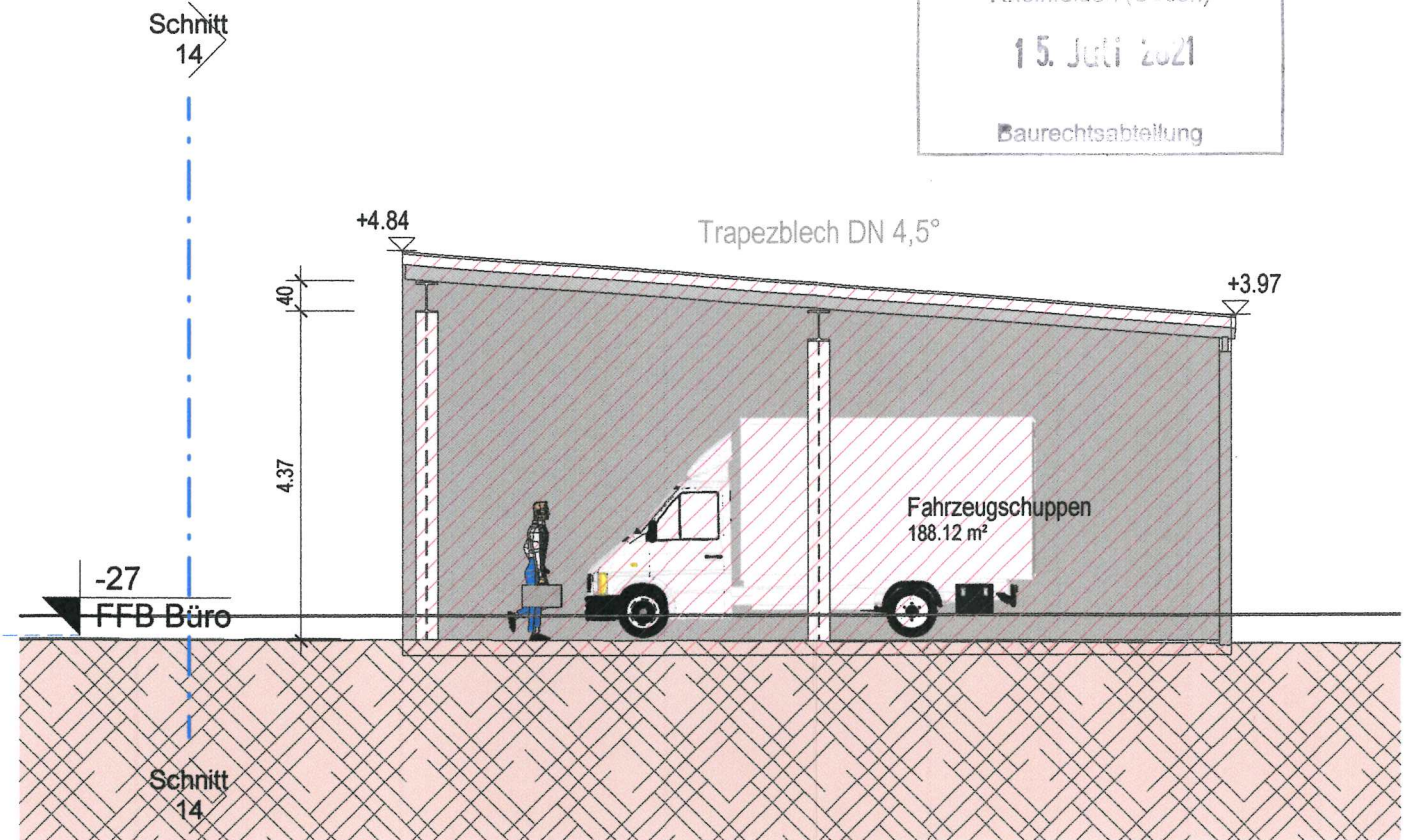


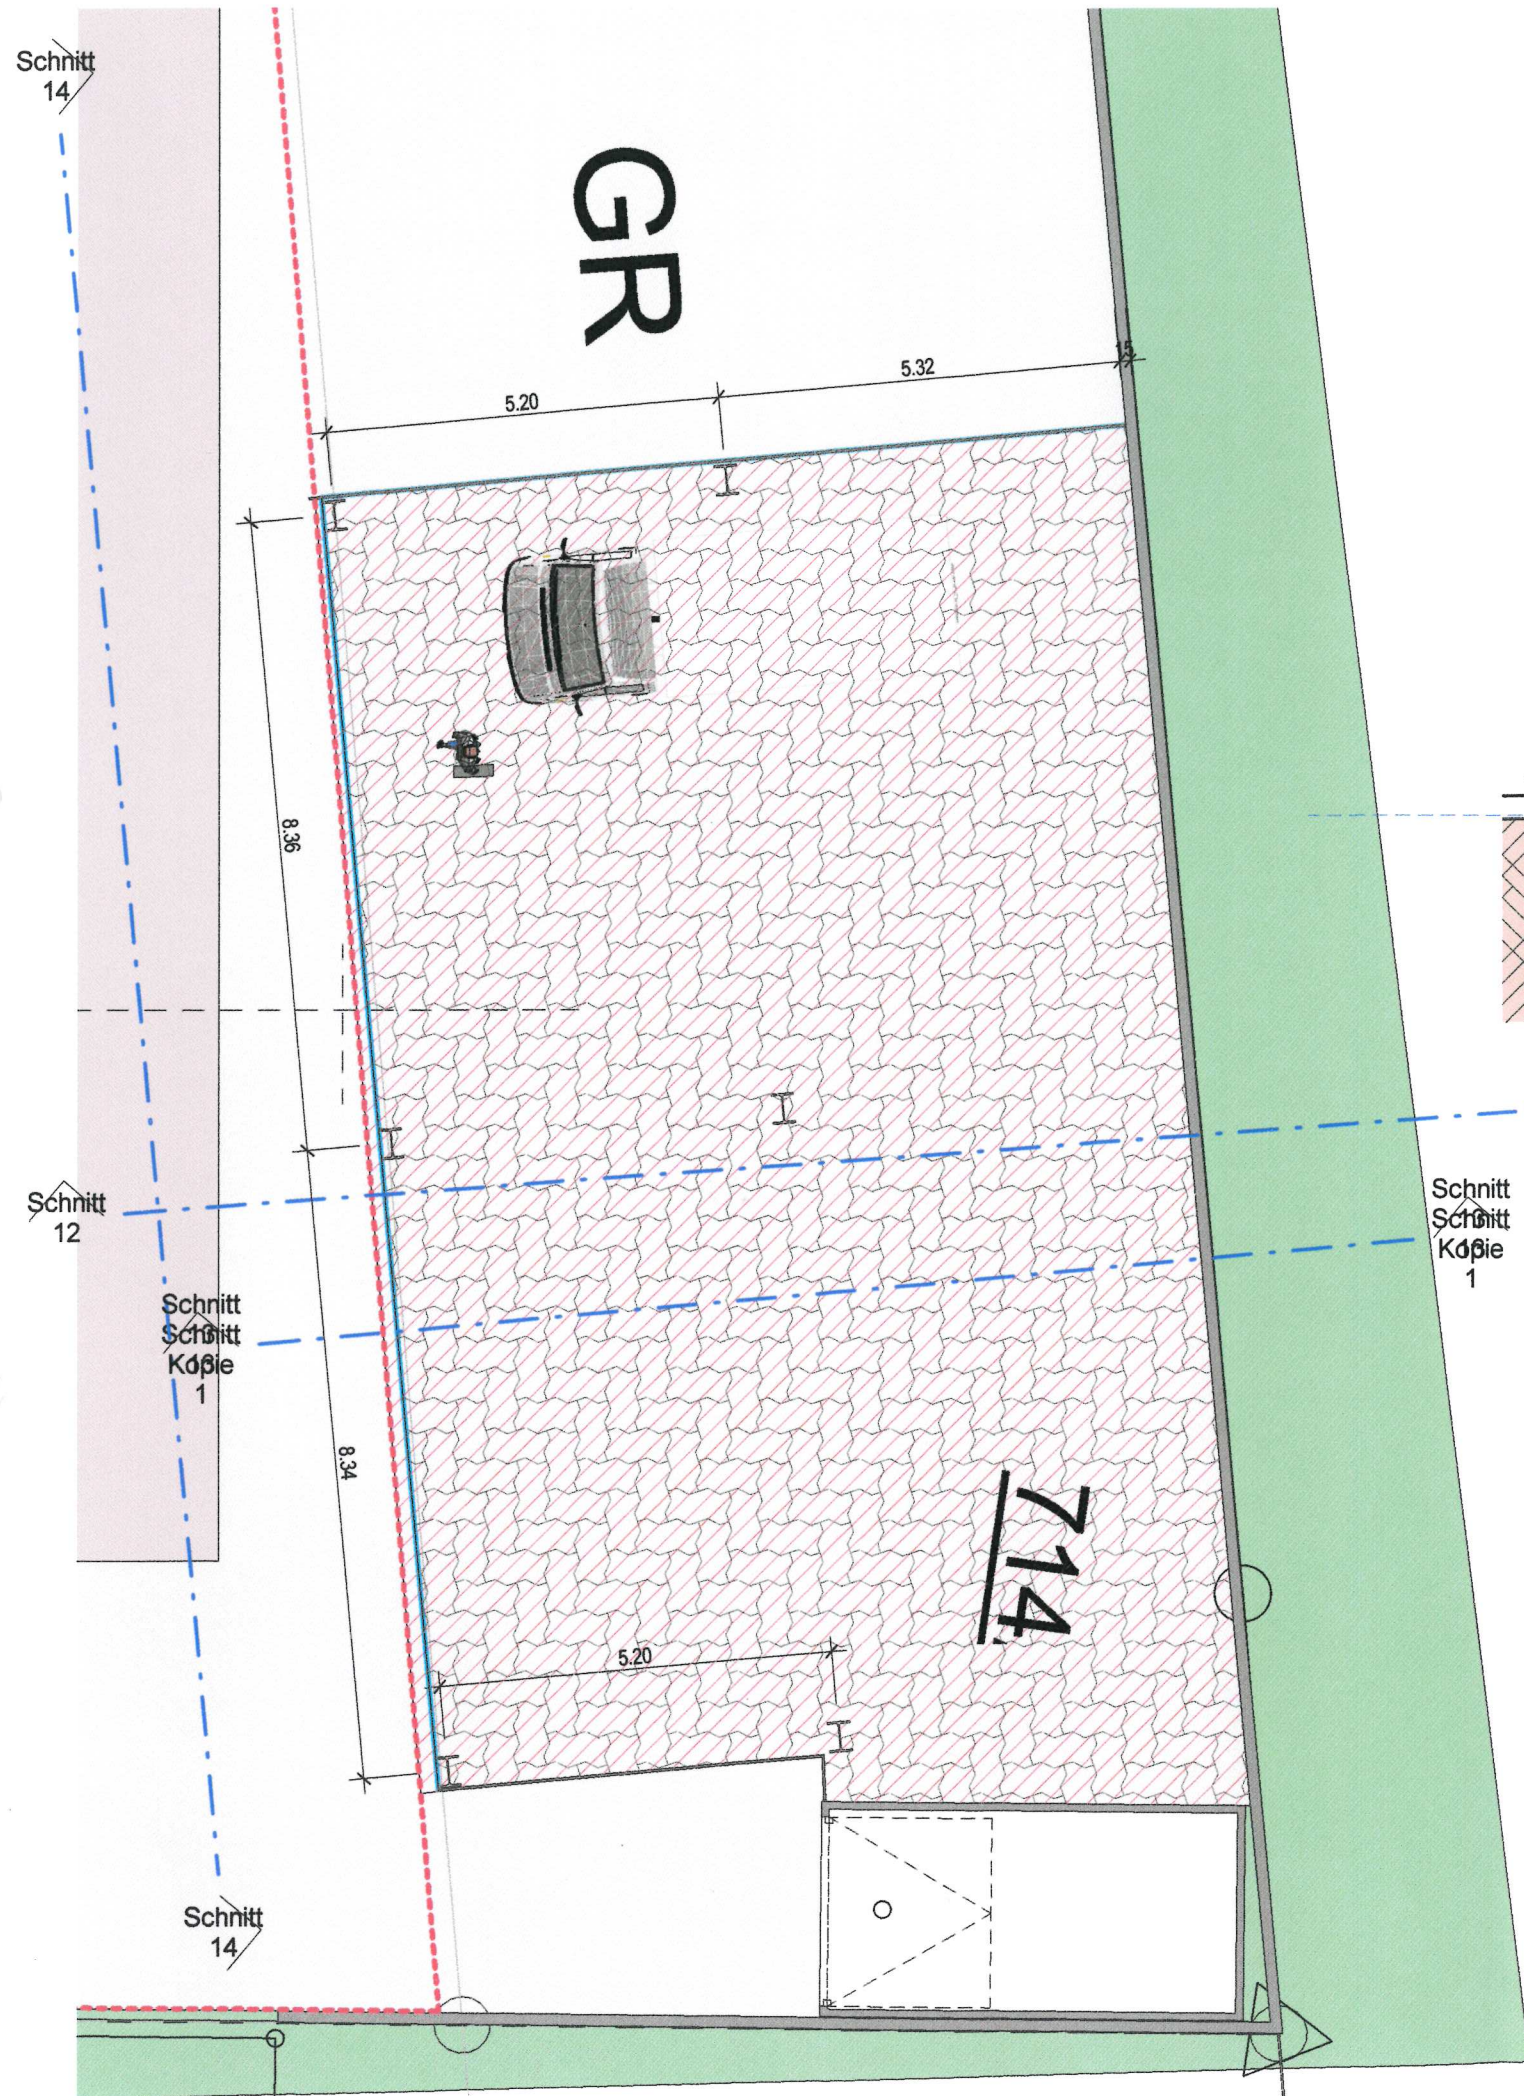

Schnitt 13 - Schnitt Fahrzeugschuppen

nachtragsplan 19.06.2021