



Sämtliche Maße sind vom Unternehmer verantwortlich zu prüfen und mit den Maßen und Angaben anderer Pläne, insbesondere denen des Statikers, auf Übereinstimmung abzugleichen. Unstimmigkeiten sind umgehend mit der Bauleitung zu klären.


nachtragspläne vom
19.06.2021

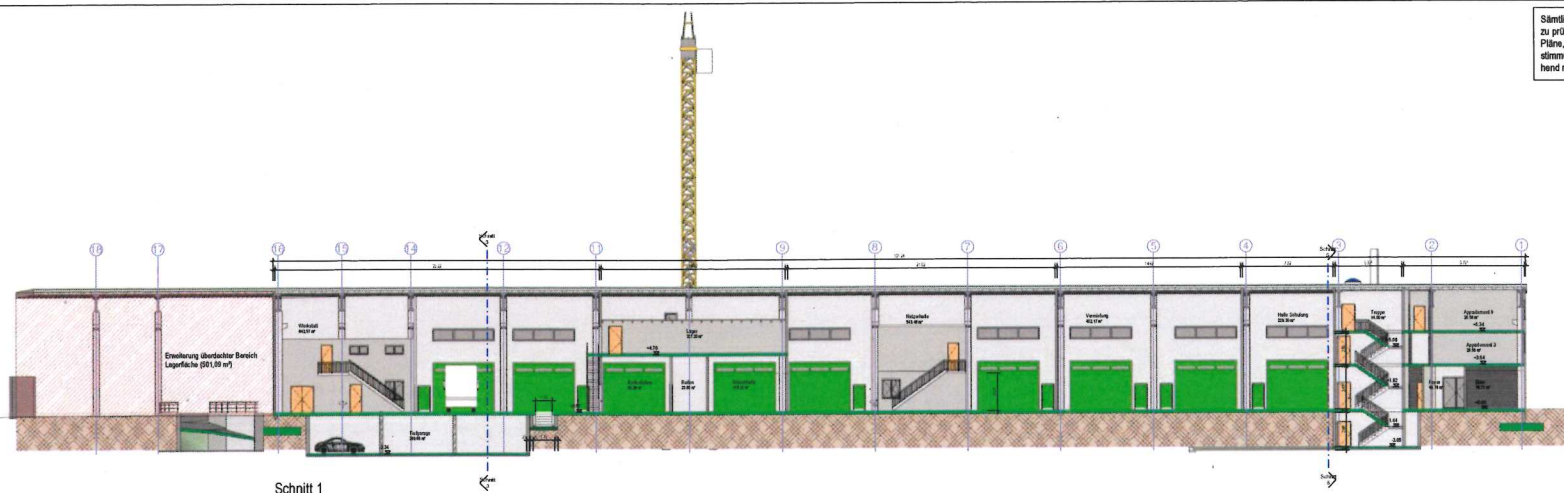


Schnitt 1

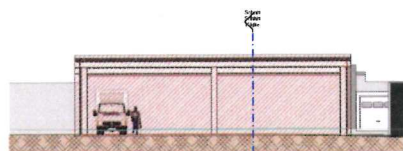


Schnitt 14 - Ansicht Fahrzeugschuppen

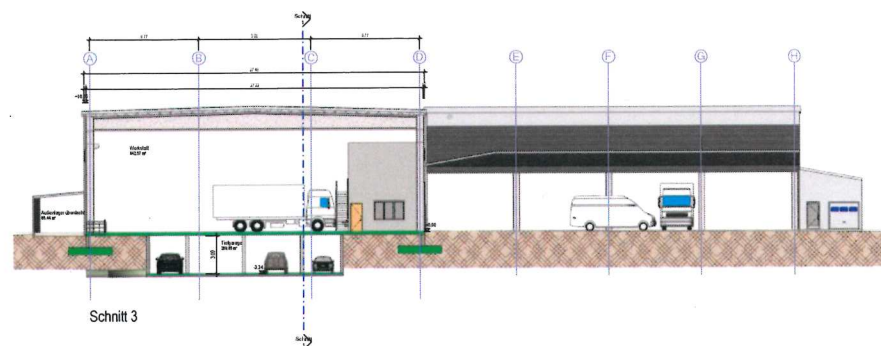

Schnitt 3

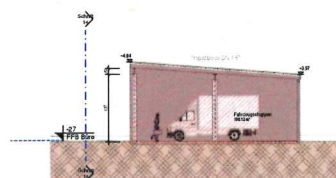

Schnitt 13 - Schnitt Fahrzeugschuppen

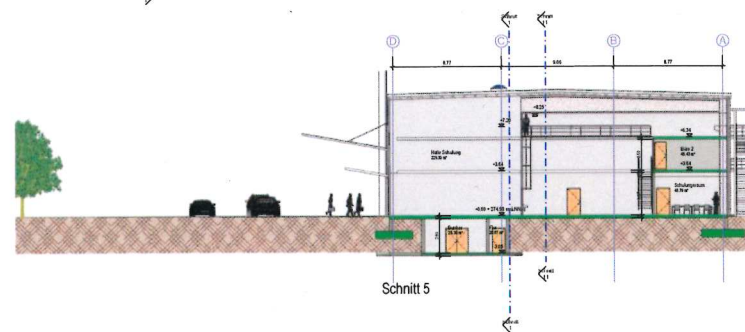

Schnitt 5