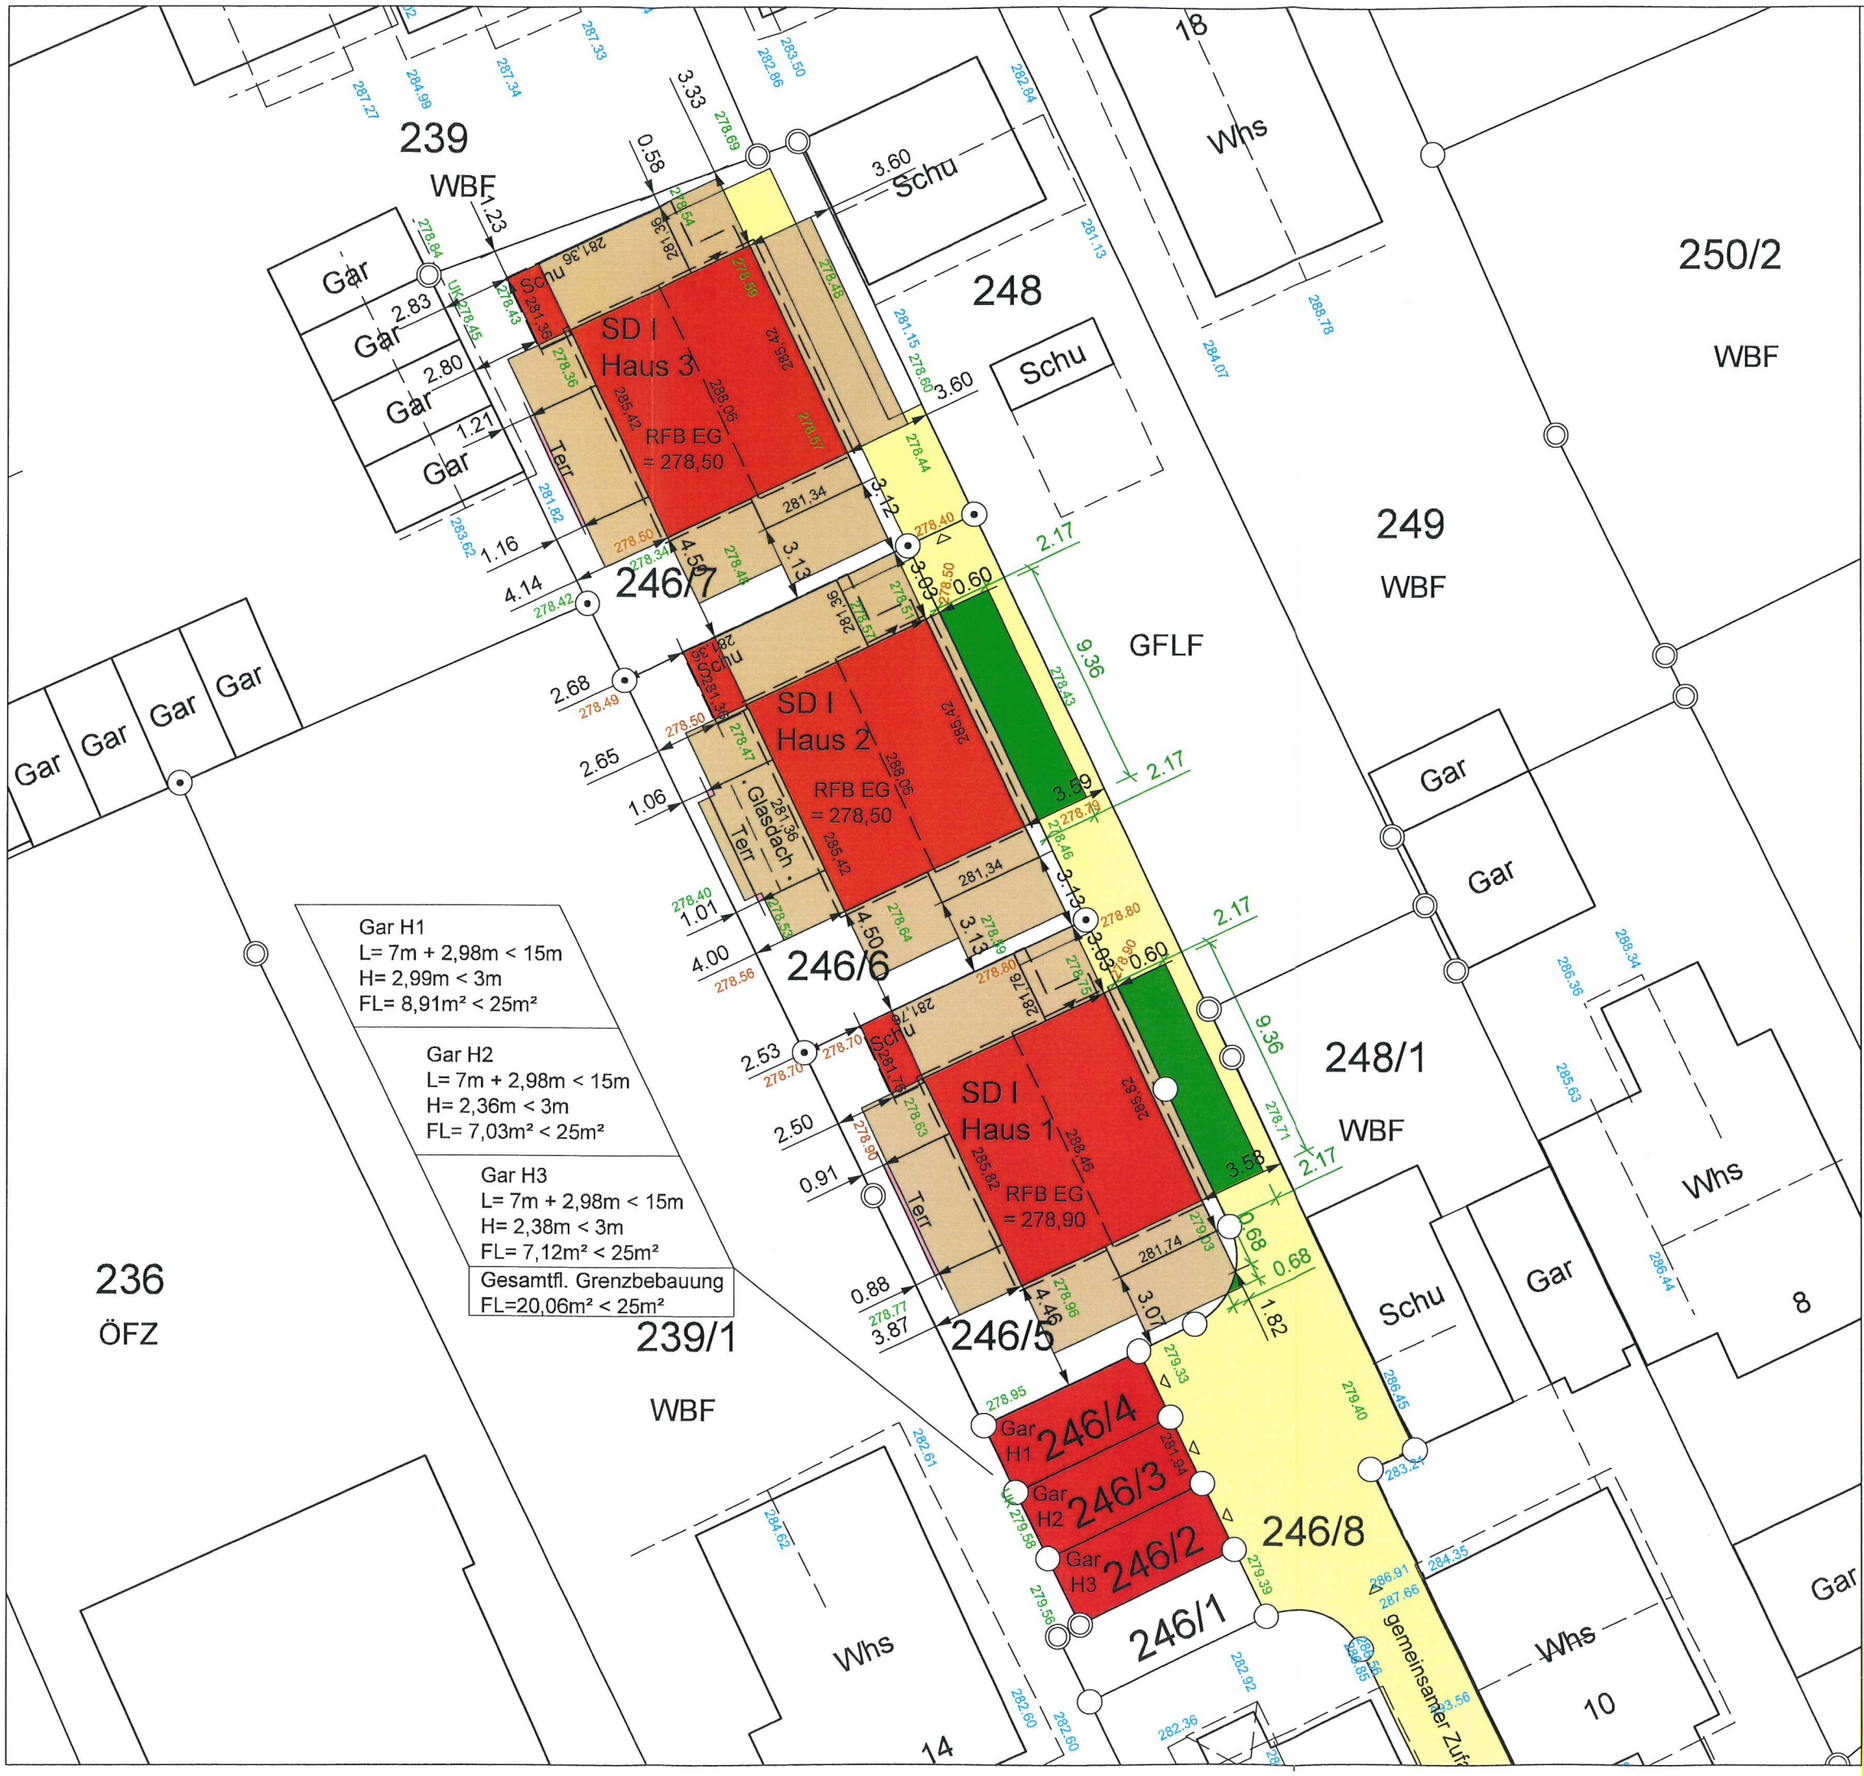

0 m 5 m 10 m 20 m

Bauvorhaben:
Neubau 3 Einfamilienhäuser mit Garage

Flst. Nr. 246/2, 246/3, 246/4
246/5, 246/6, 246/7
Gem. Herten

- Abstandsfläche
- Überschreitung Grenze (Baulast)
- 279.40 Geländehöhen Bestand
- 278.90 Geländehöhen geplant
- 285.82 Gebäudehöhen geplant
- 282,92 Gebäudehöhen Bestand