




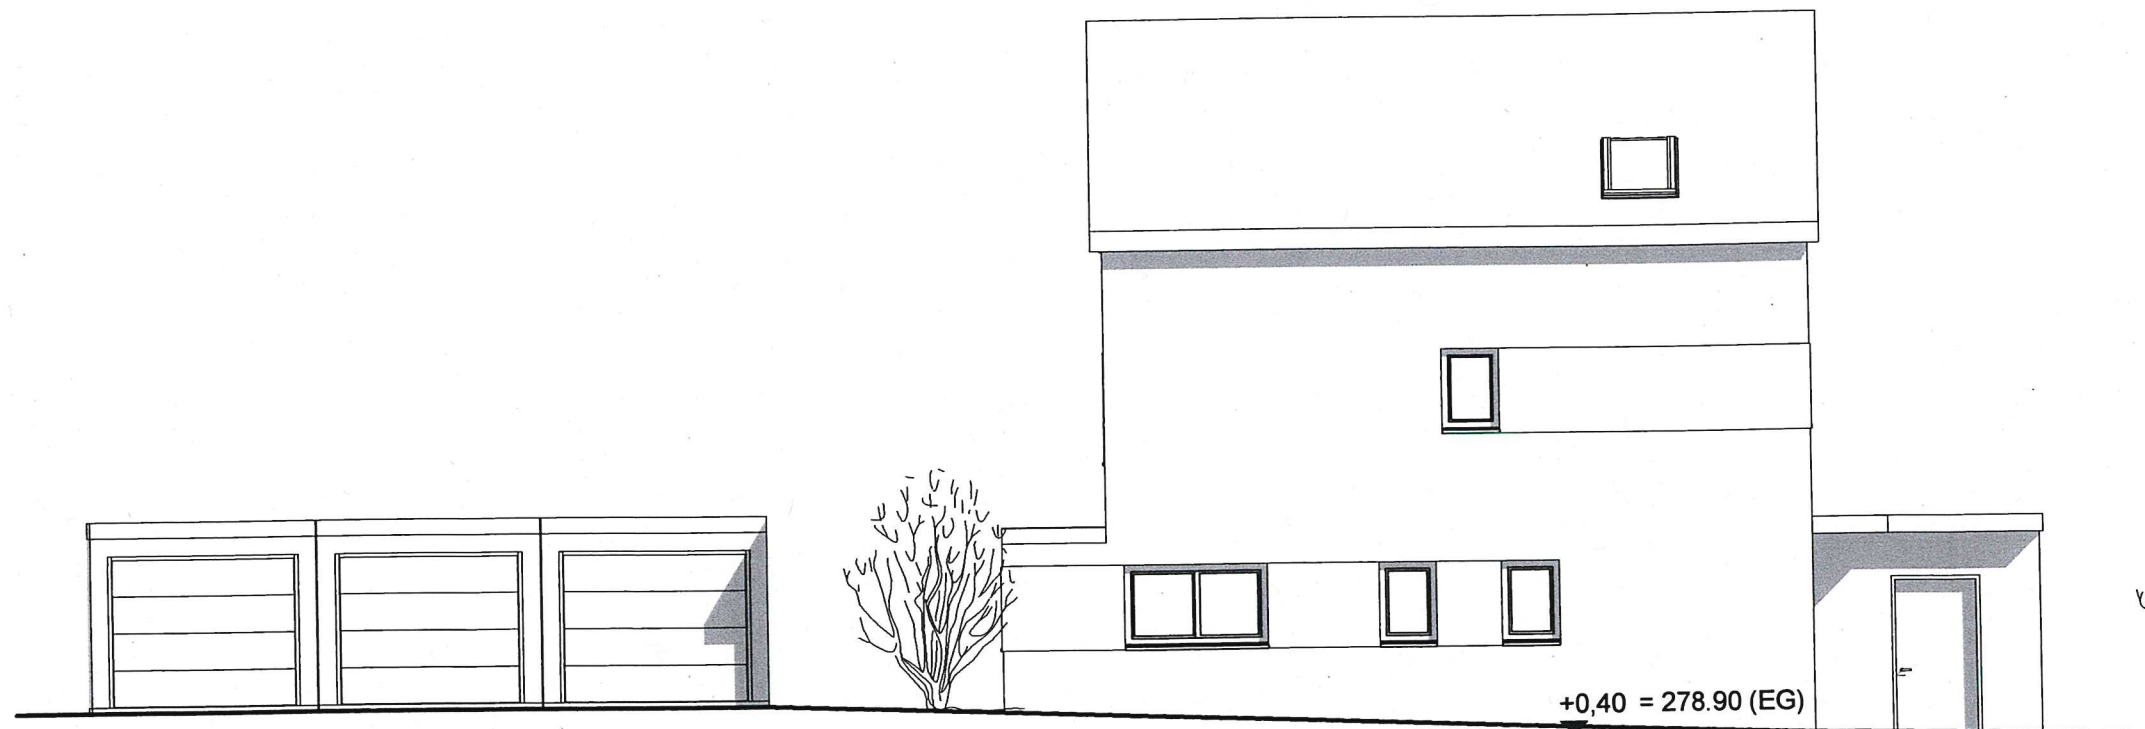

Haus 1
Ostansicht

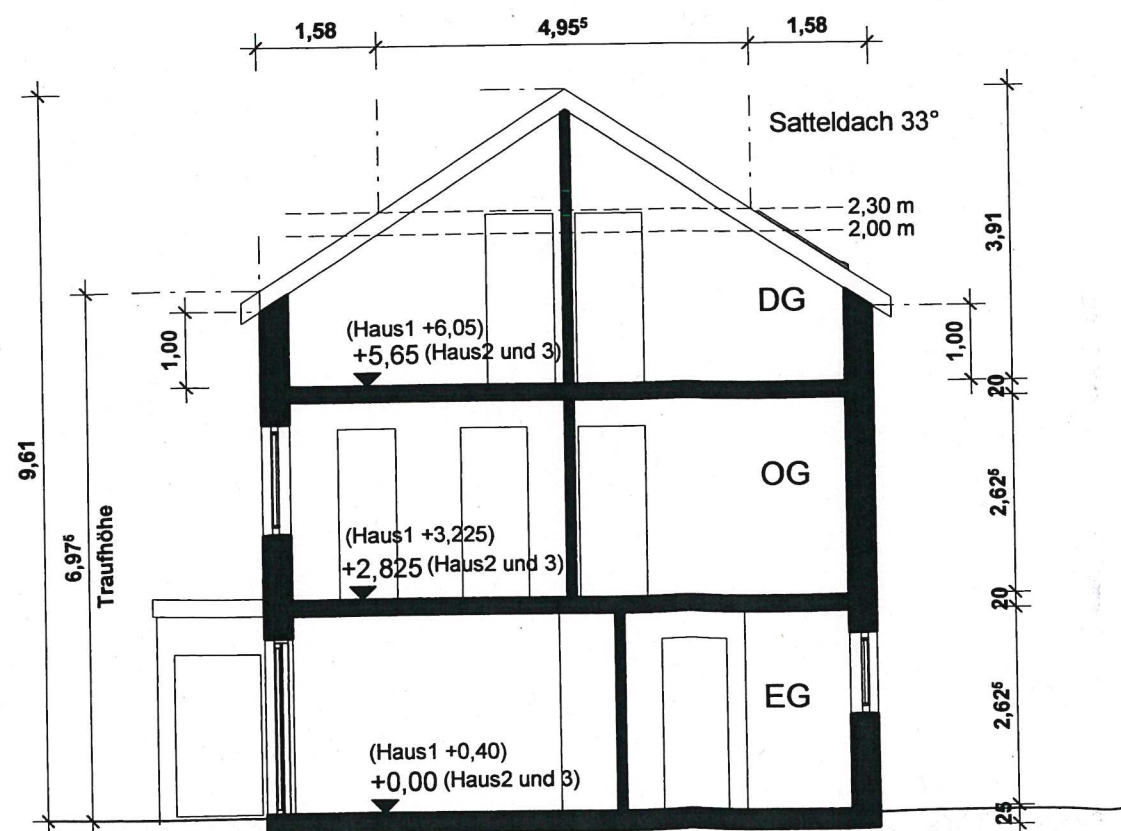

Schnitt (Haus 1, 2 und 3)

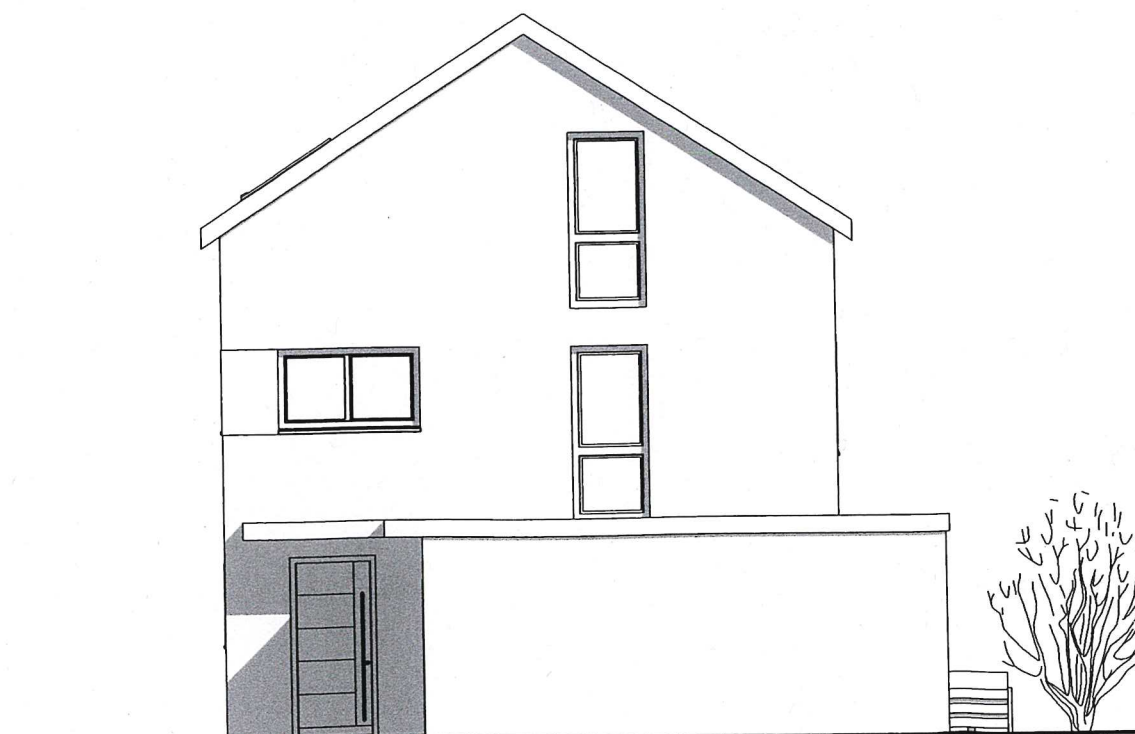

Nordansicht - Haus 1 und 3