


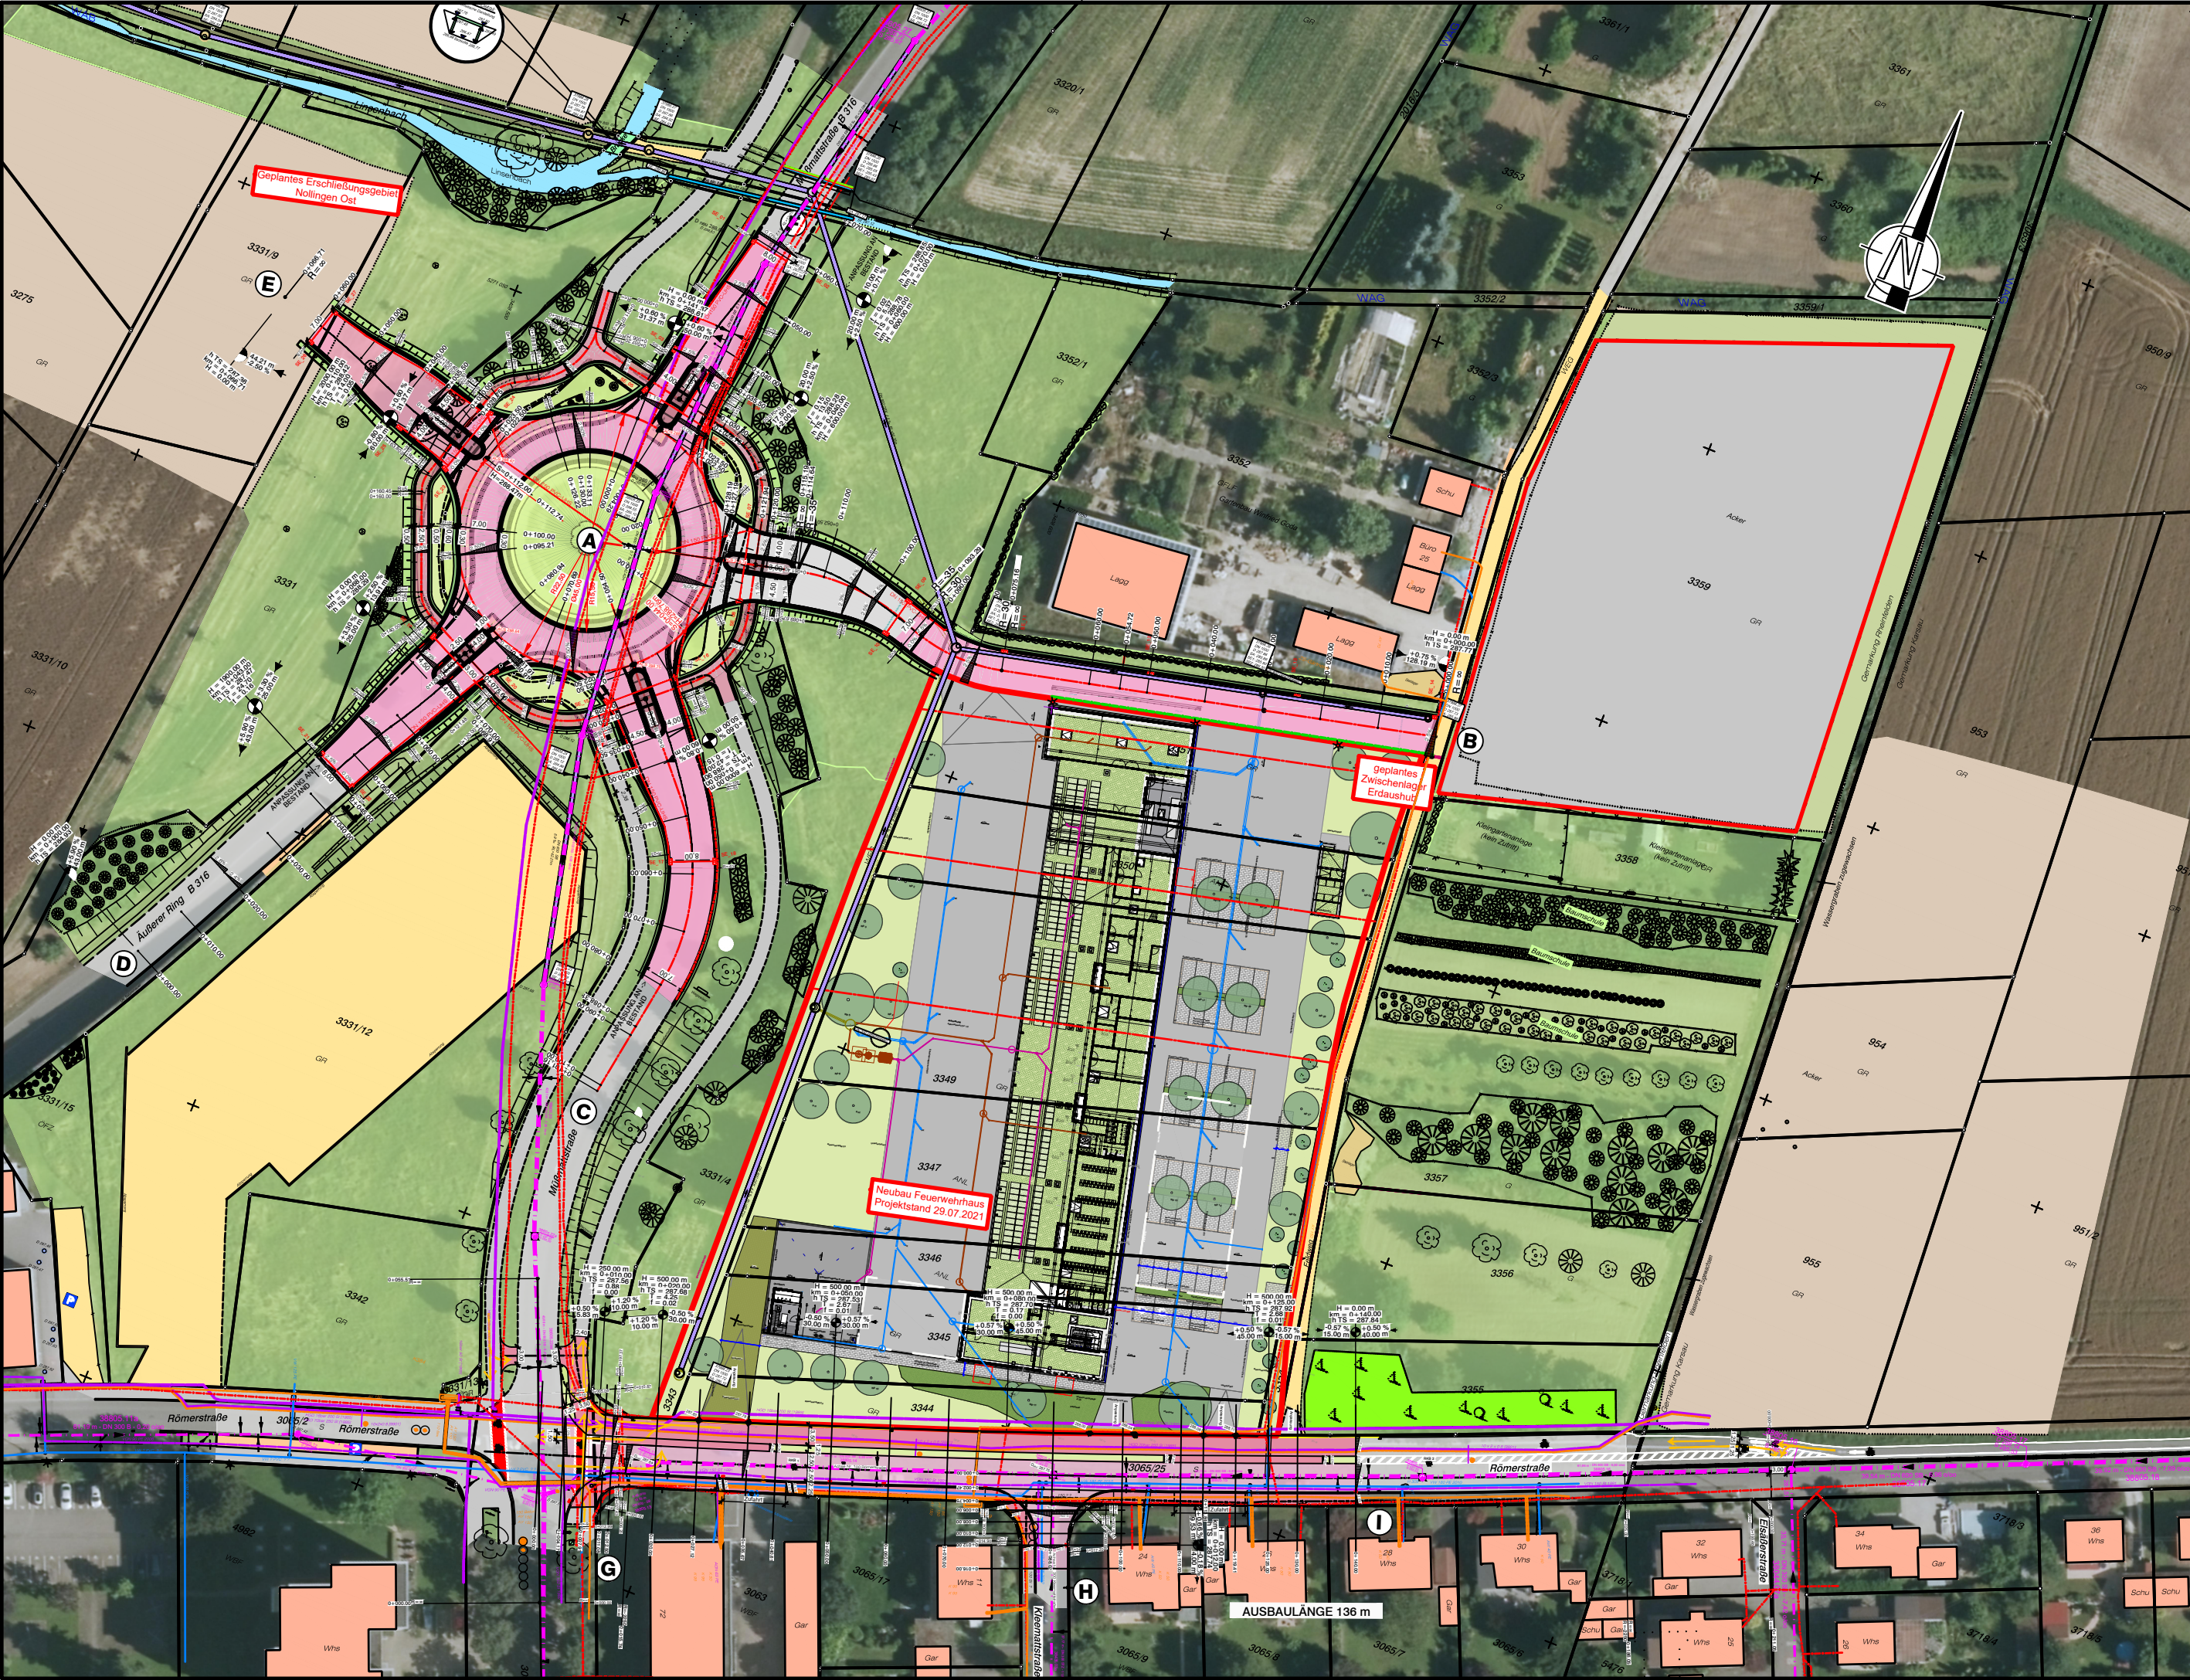

Höhenstatus 130

Lagebezug:	Gauss-Krüger-Koordinatensystem.
Höhenbezug:	Landeshöhensystem m ü.NN (DHHN 12)
Topografie:	Aufnahme erfolgte vom Sept. - Nov. 2017 / Nov.2018 / April 2019/ Ergänzungsaufnahme Topografie März 2021
Katasterstand:	Digitales Kataster des Landesamtes für Geoinformation und Landentwicklung BW vom Oktober 2020
Fremdunterlagen:	Sämtliche Kabel- und Leitungsbestände wurden nach Vorgabe der jeweiligen Träger übernommen. Unterlagen zur Straßenbeleuchtung fehlen (Stand 28.11.2018) Planung Feuerwehr von Reinboth Landschaftsarchitekten

Bauherr:

Planfertiger:
dwd INGENIEUR GMBH
Basler Straße 7
79664 Wehr-Brennet

ENTWURFSPLANUNG

STADT RHEINFELDEN/BADEN

UMBAU RÖMERSTRASSE

STRASSENBAU

Gesamtübersichtsplan

dwd

INGENIEUR GMBH
DIEMER WACKENHUTH DIEWALD
BERATENDE INGENIEURE

POSTANSCHRIFT:
Basler Straße 7
D-79664 Wehr-Brennet
E-Mail: brennet@dwd-ing.de
Tel. +49 (0)7761 / 998 99-50
Internet: dwd-ing.de

ZWEIGBÜRO:
Unterkastel 53
D-79677 Fröhnd
E-Mail: froehnd@dwd-ing.de
Tel. +49 (0)7673 / 889 529-0

Maßstab: 1:1000

Plan-Nr.: 2021 021 201
Blattgröße: 59 x 29,7 cm

Datum	gezeichnet	geprüft	Index
13.12.2021	DD	EB	A
			B
			C
			D
			E