


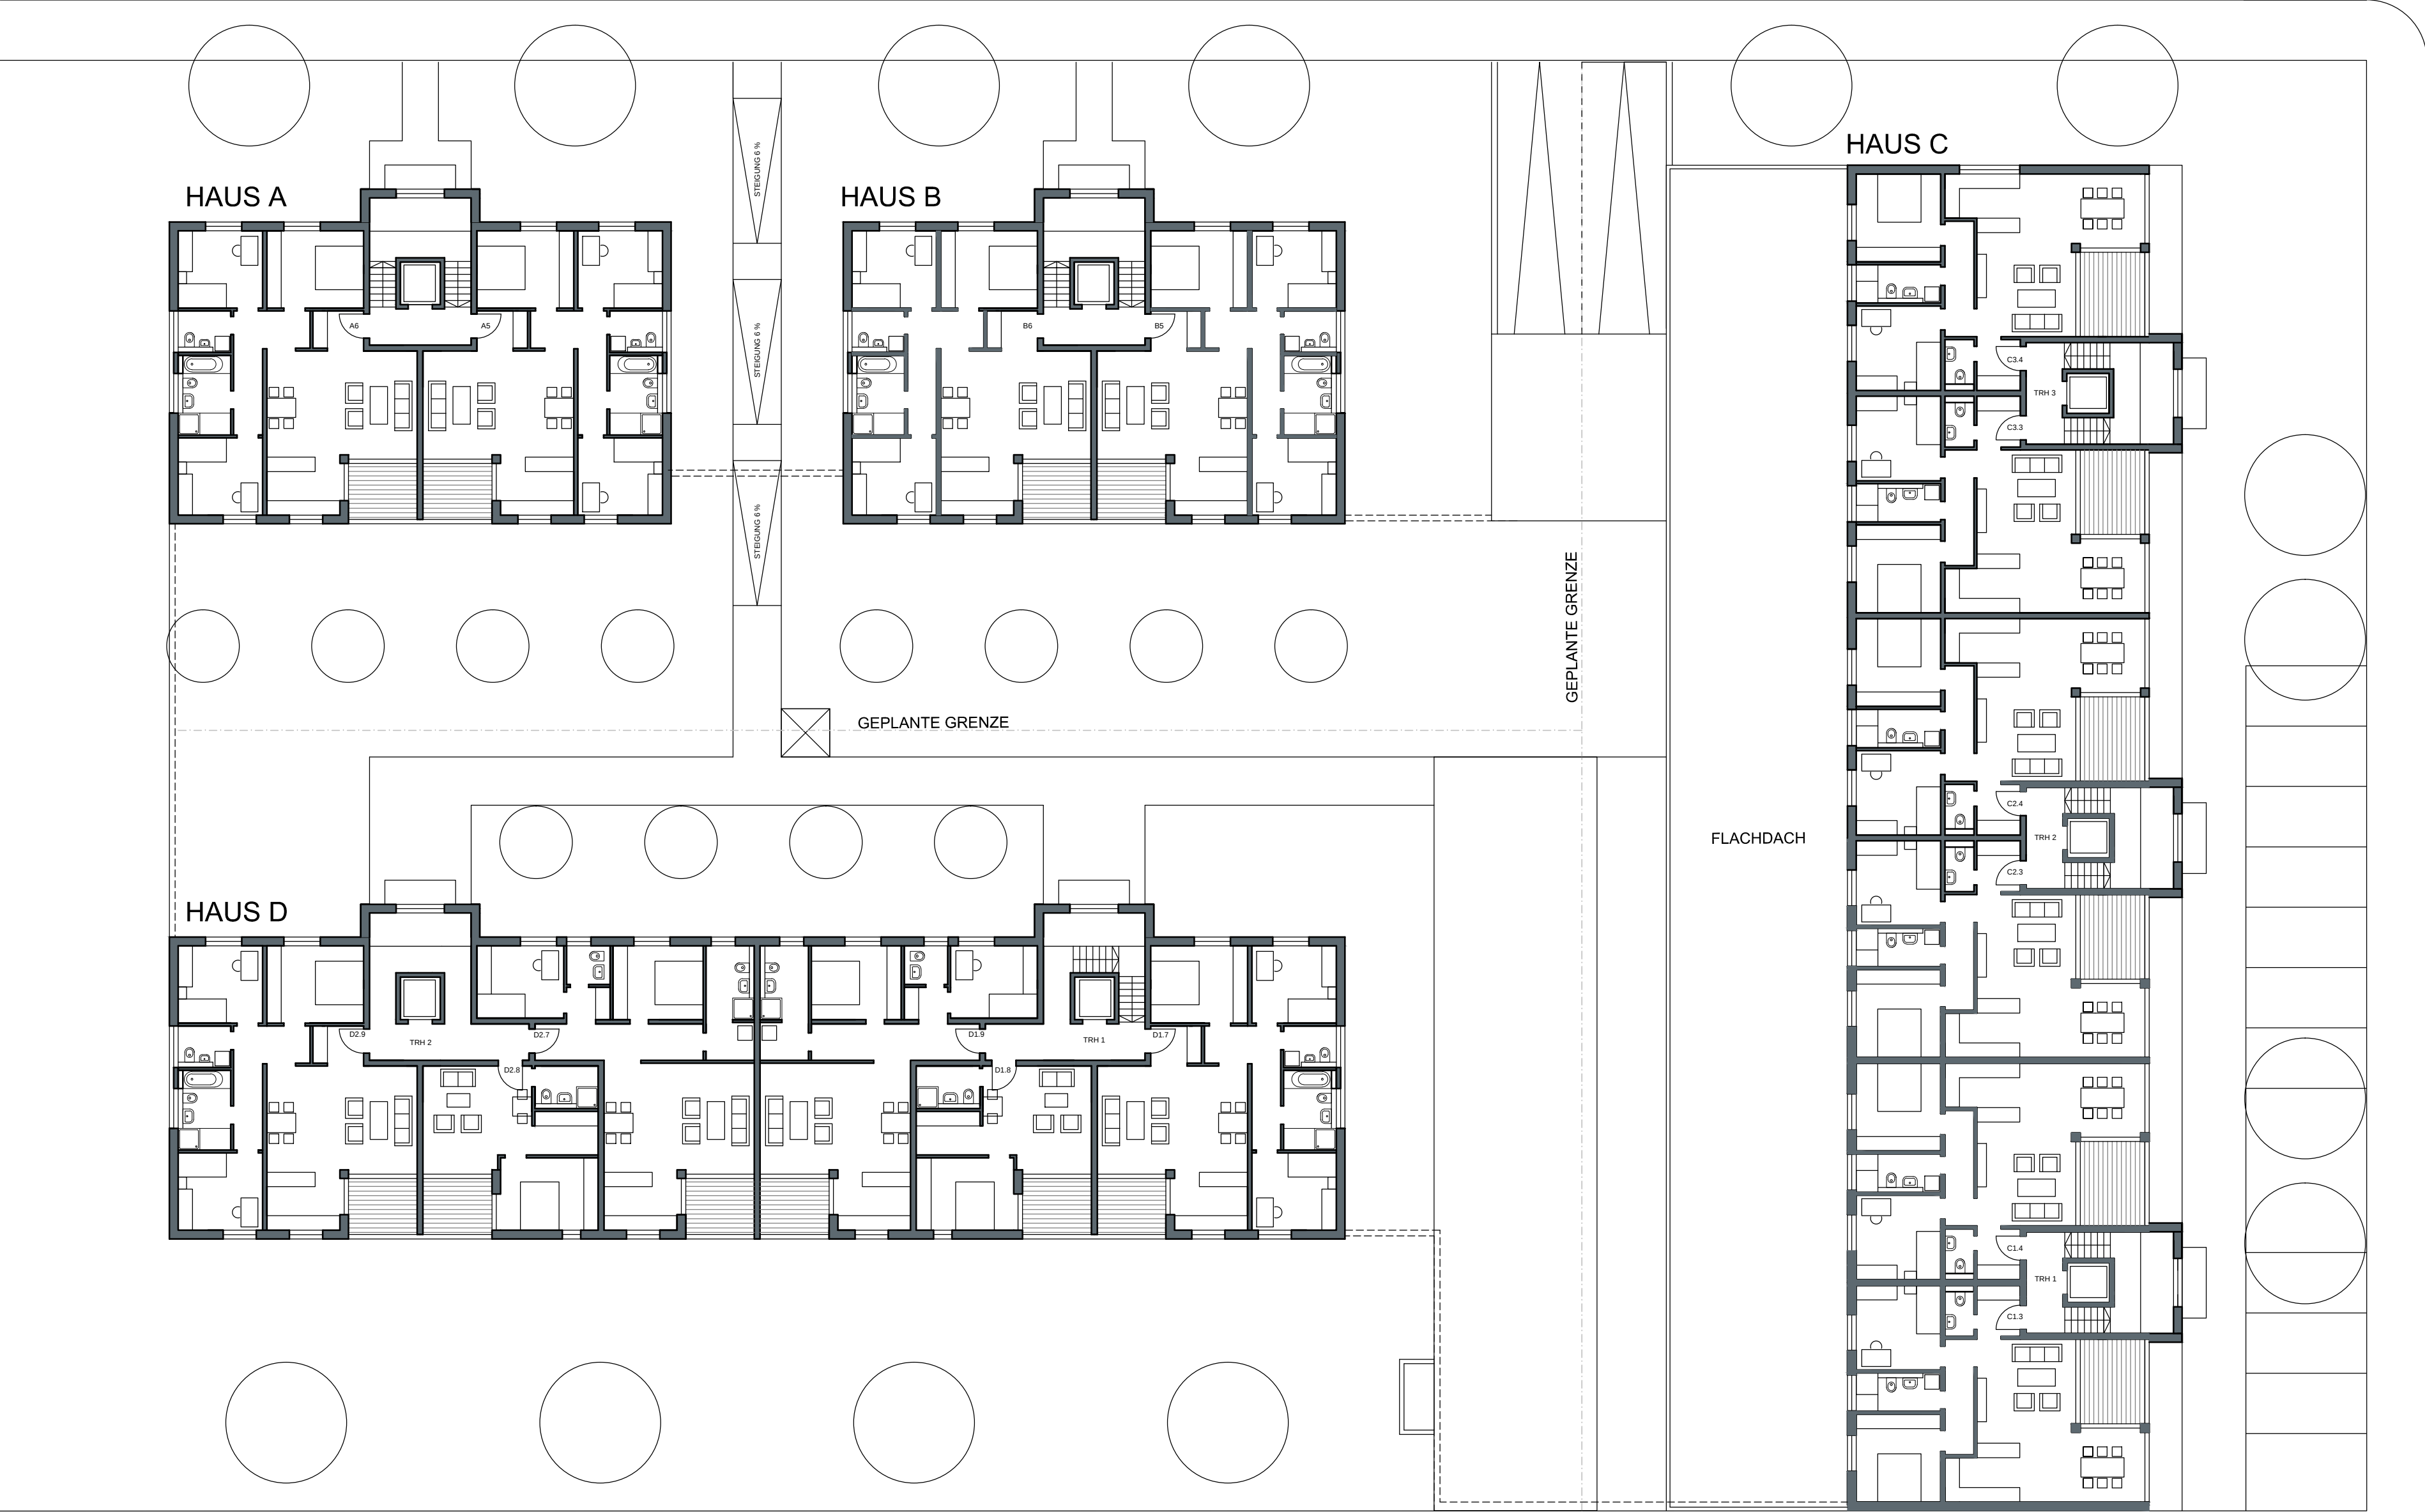

KARL-FÜRSTENBERG-STRASSE

BAUHERR

BAUVORANFRAGE

NEUBAU VON 3 MFH UND EIN WOHN-GESCHÄFTSHAUS MIT TG
BAUHERR : HOCHRHEIN INVEST GMBH, RUDOLF-VOGEL-ANLAGE 5+6

ARCHITEKT

RHEINFELDEN, DEN 22.02.2022

2.OBERGESCHOSS

M 1:200